


zbrojenie dołem


zbrojenie góra

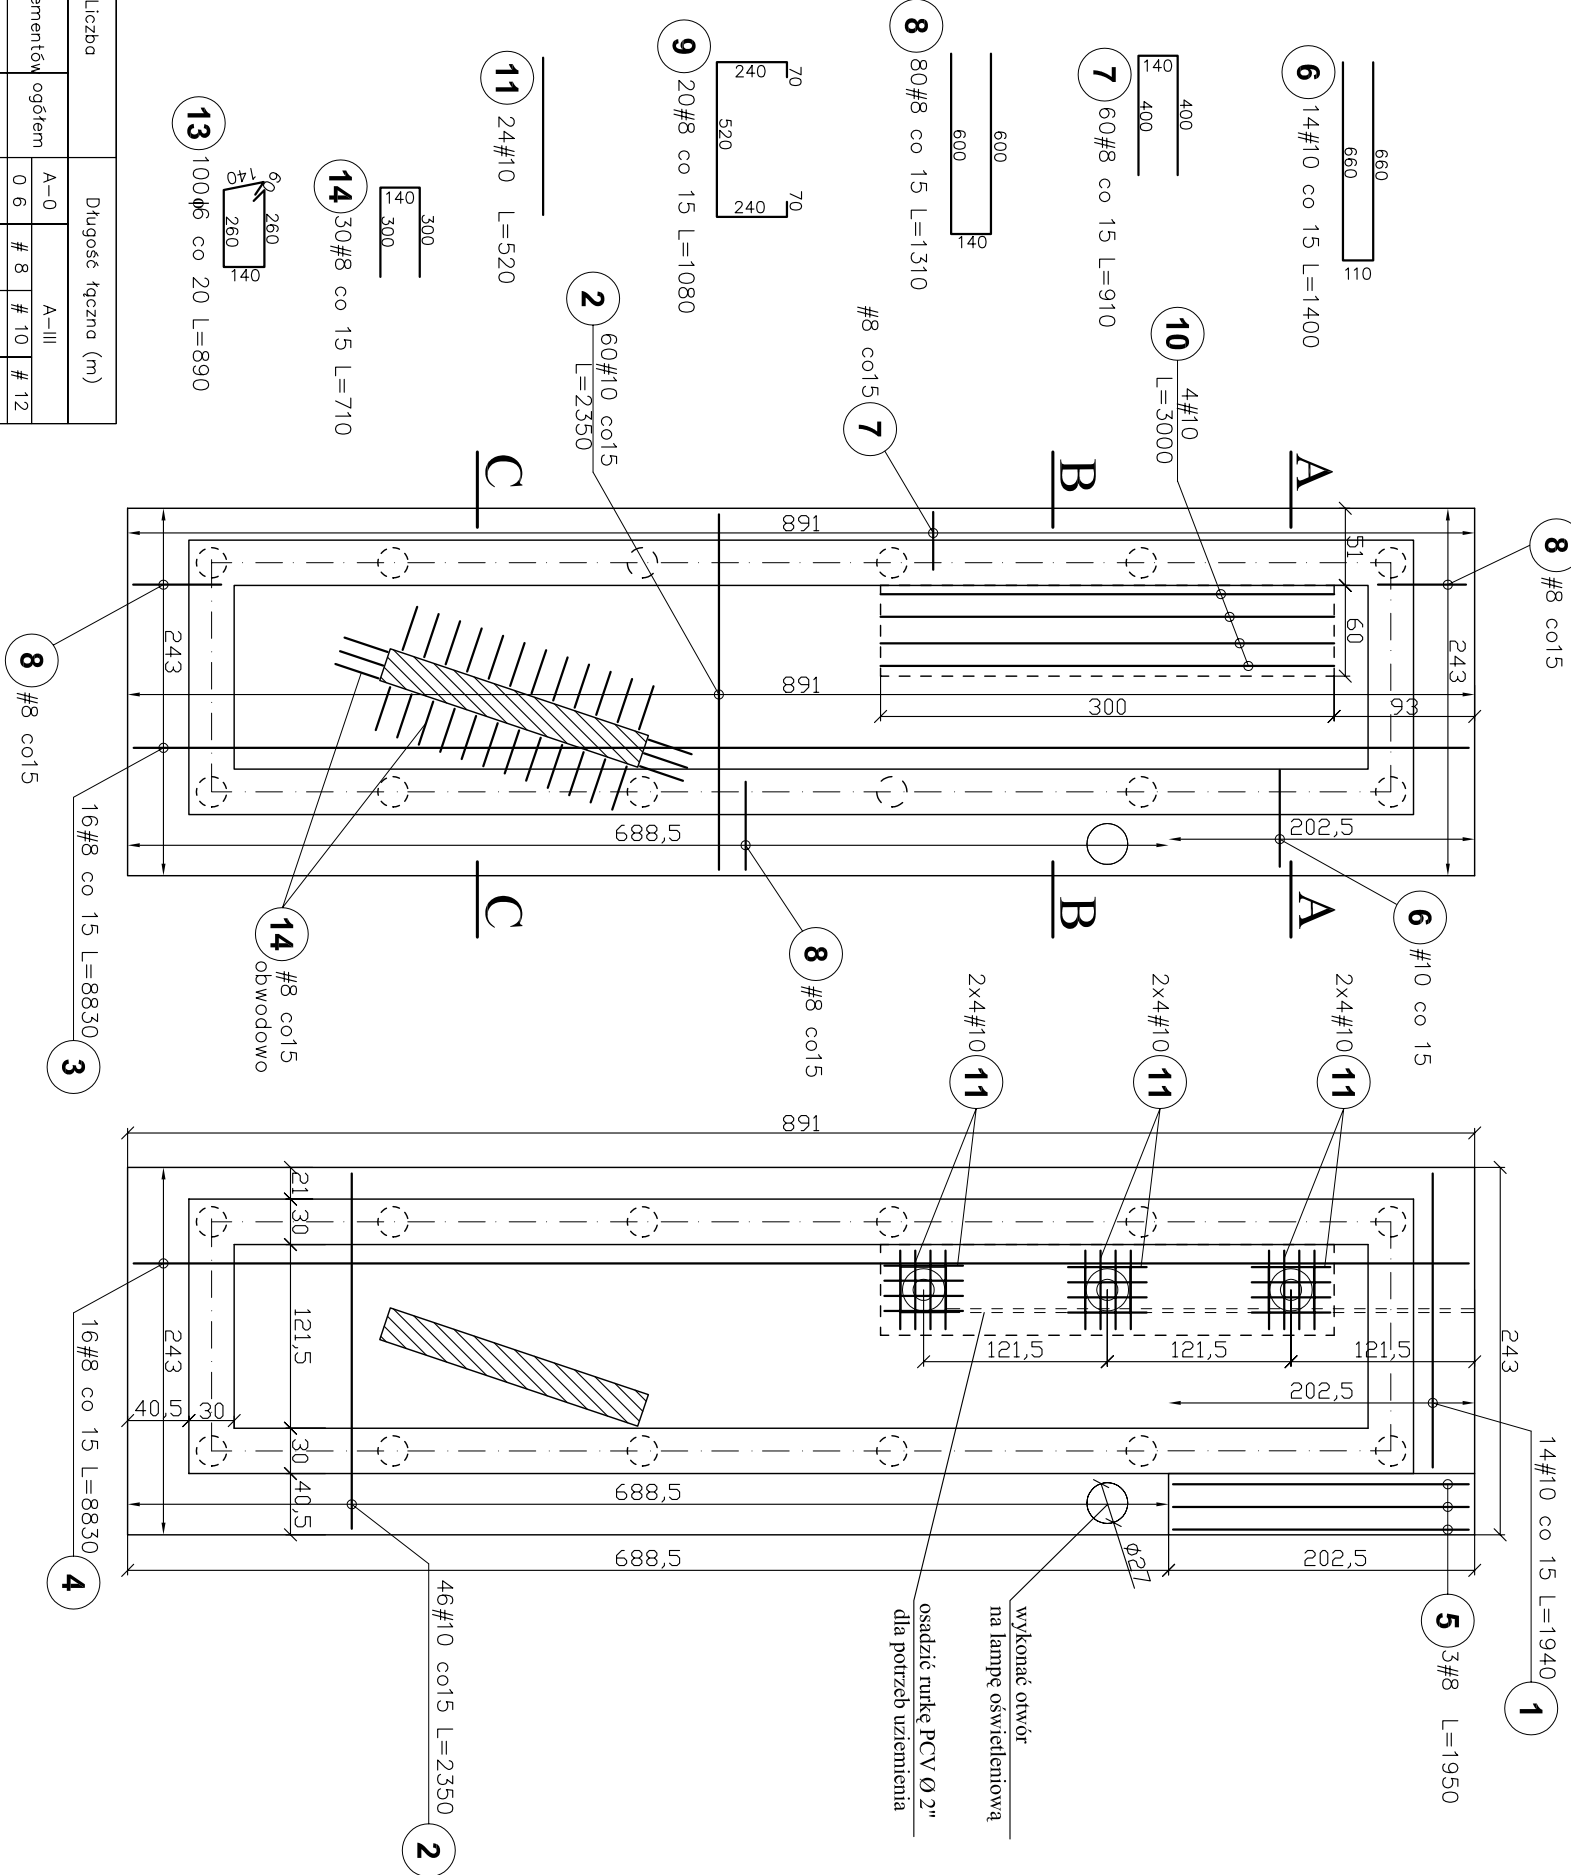

Poz. 0	#	Długość w elementach (mm)	Liczba elementów		Długość łączna (m)	
			A-0	A-III	A-0	A-III
A-0	A-III		0	6	# 8	# 10 # 12
1	10	1940	14	1	14	27,16
2	10	2350	106	1	106	249,10
3	8	8830	16	1	16	141,28
4	8	8830	16	1	16	141,28
5	8	1950	3	1	3	5,85
6	10	1400	14	1	14	19,60
7	8	910	60	1	60	54,60
8	8	1310	80	1	80	104,80
9	8	1080	20	1	20	21,60
10	10	3000	4	1	4	12,00
11	10	520	24	1	24	12,48
12	12	19800	6	1	6	118,80
13	6	890	100	1	100	89,00
14	8	710	30	1	30	21,30
Długość wg średnic (m)			89,00	490,71	320,34	118,80
Masa 1 m pręta (kg/m)			0,22	0,40	0,62	0,89
Masa łączna wg średnic (kg)			19,76	193,83	197,65	105,49
Masa łączna wg gatunku stali (kg)			19,76		496,97	
Ogółem (kg)					516,73	

UWAGA:

- w lini masztów wykonać przełączenie płyty fundamentowej
- wykop wykonać ręcznie z uwagi na obecność przewodów elektrycznych
- istniejące przewody elektryczne przełożyć w rurki PCV
- zbrojenie oczepów: 3#12 dołem i góra + strzemiiona co 20
- pręty siatki dolnej i górnej wyciąć w obrębie zagłębień i otworu pod płytą wylać chudy beton gr.10cm i zastosować izolację poziomą (Superflex 10)
- w młotkach mocowania masztów osadzić w płycie fundamentu rurki PCV o średnicy 1 cal (do odprowadzania wody)
- uzienienie wg oddzielnego projektu branżowego, zamocowanie uzieniu pod nakrętką kotwy

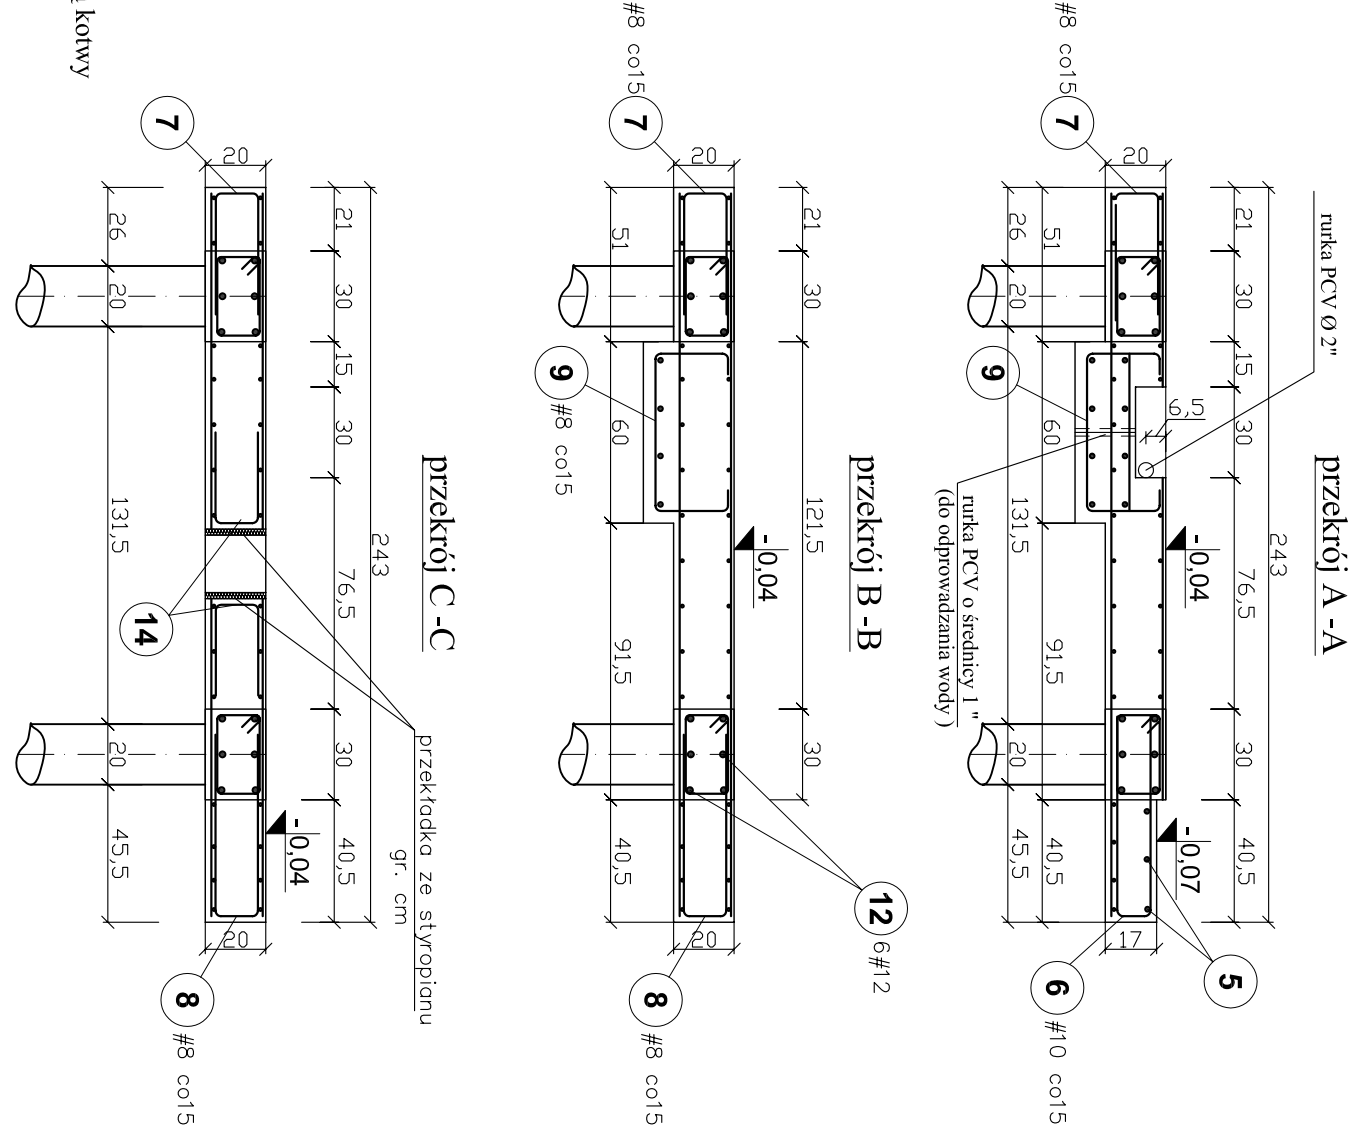

jednostka projektowa		
nazwa		
PROJEKT WYKONAWCZY		
branża		
KONSTRUKCJA		
przeznaczenie		
Budowa masztów flagowych wraz z zagospodarowaniem nagromitu pól przy Pomniku Niepodległości w Szczecinie		
adres inwestycji		
Plac przy Rabinowym Stawie na Osiedlu Słowackim w Szczecinie, dz. nr ewid. 51		
inwestor		
Griffin Maszto Szczecin pl. Armii Krajowej 1, 70-456 Szczecin		
projektant		
mgr inż. Janusz Olejczak, upr. proj. nr 9952/75		
supervizor		
mgr inż. Bernard Bielecki, upr. nr 7152/79		
opracowanie		
mgr inż. Aneta Karpiska		
temat rysunku		
ZBROJENIE PŁYTY		
nr rysunku	skala	data
W-1.2_K	1:50	Szczecin 12.2009