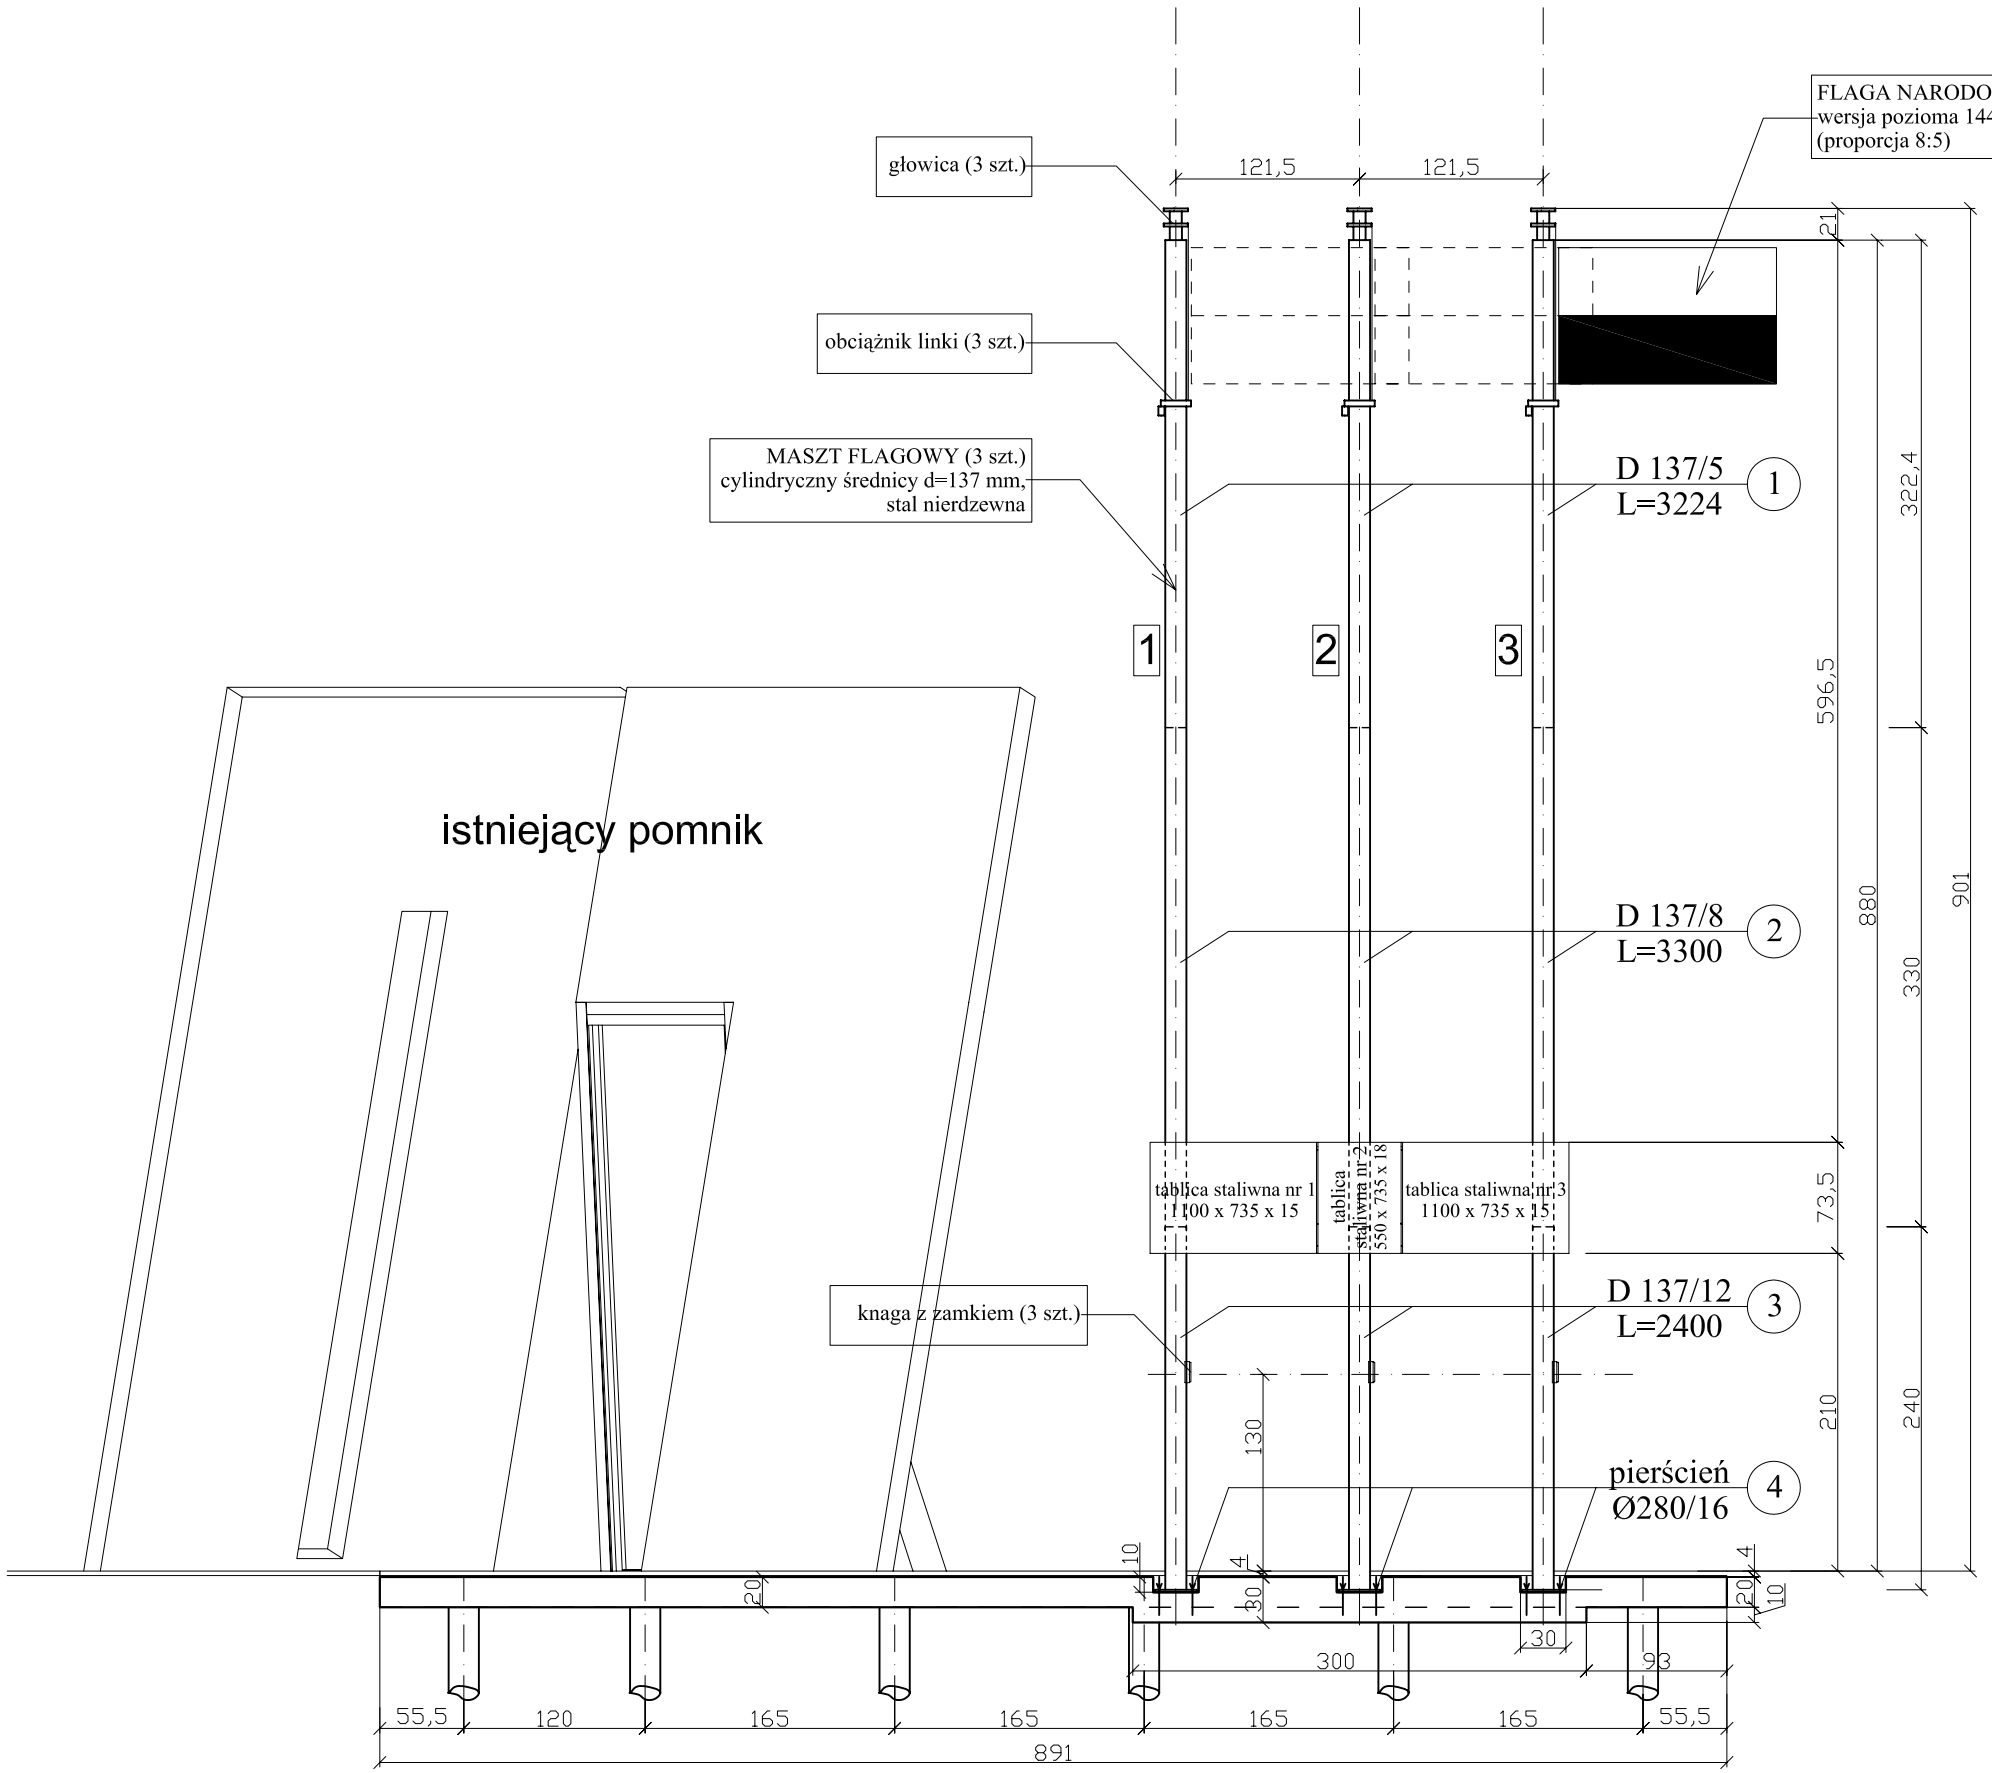

UWAGA:

- maszty flagowe wykonać ze stali nierdzewnej o wytrzymałości obl. min. 200 MPa
- w lini masztów wykonać przegłębienie płyty fundamentowej
- szczegóły dot. mocowania tablic i flag wg. architektury

jednostka projektowa

faza
PROJEKT WYKONAWCZY

branża
KONSTRUKCJA

przedmiot/obiekt
Budowa masztów flagowych wraz z zagospodarowaniem fragmentu placu przy Pomniku Niepodległości w Szczecinie

adres inwestycji
Plac przy Rubinowym Stawie na Osiedlu Słonecznym w Szczecinie, dz. nr ewid. 31

inwestor
Gmina Miasto Szczecin
pl. Armii Krajowej 1, 70-456 Szczecin

projektant
mgr inż. Janusz Olejniczak, upr. proj. nr 99/Sz/75
.....

sprawdzający
mgr inż. Bernard Bielenis, upr. nr 71/Sz/79
.....

opracowanie
mgr inż. Aneta Karpińska
.....

temat rysunku
GEOMETRIA MASZTÓW

nr rysunku	skala	data
W–2.0_k	1:50	Szczecin 12. 2009