


x= 30 850,00
y= 96 850 ,00

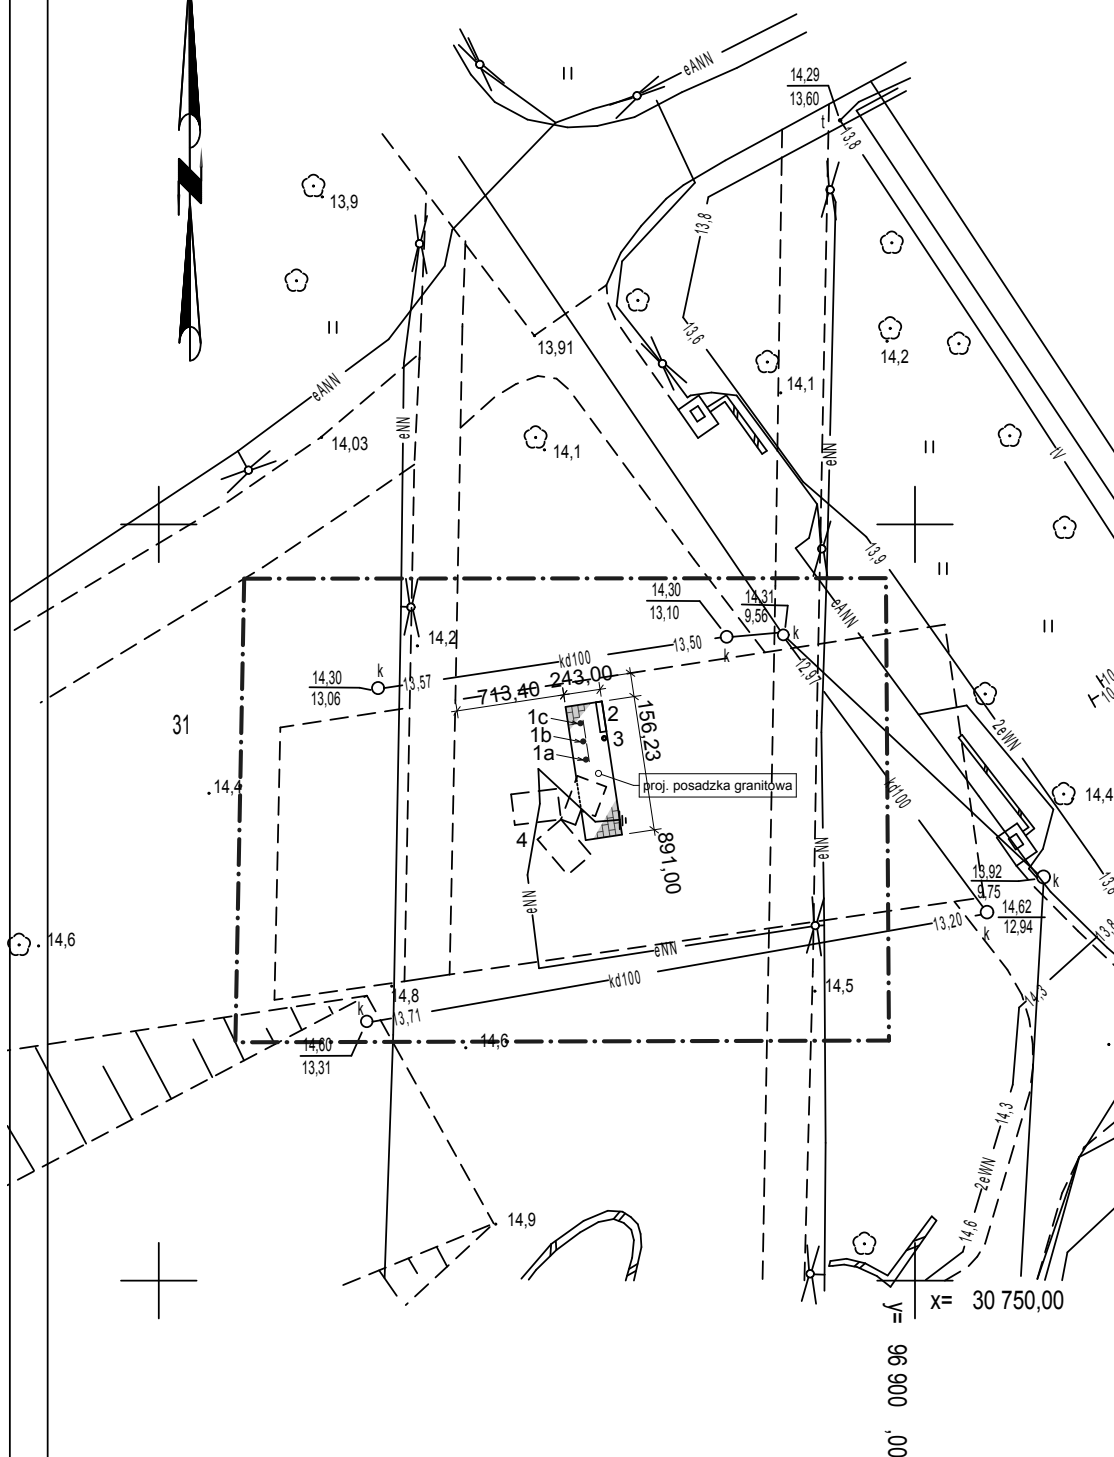

legenda oznaczeń

1a,b,c 1a x=30784,45 y=96878,24
1b x=30785,65 y=96878,06
1c x=30786,85 y=96877,88

MASZTY FLAGOWE (3 szt.) wraz z tablicami o charakterze patriotycznym mocowanymi do przestrzennego stelaża na masztach

2 TABLICE PAMIĄTKOWE (3 szt.) z granitu montowane w posadzce (przeniesione spod istniejącego pomnika)

3 OPRAWA ŚWIETLNA wbudowana w podłoże do podświetlenia tablic na masztach (model: Mica I firmy THORN 70W)

4 POMNIK NIEPODLEGŁOŚCI - istniejąca forma rzeźbiarska ze stali nierdzewnej i szkła

PROJ. POSADZKA Z PŁYT GRANITOWYCH 80/40 CM GR. 3 CM

UWAGA: poziom wierzchu projektowanego placu zrównać z poziomem palacu istniejącego (ppt=ca.14,5 m npm)

jednostka projektowa		
faza		
PROJEKT BUDOWLANY		
branża		
ARCHITEKTURA		
przedmiot/obiekt		
Budowa masztów flagowych wraz z zagospodarowaniem fragmentu placu przy Pomniku Niepodległości w Szczecinie		
adres inwestycji		
Plac przy Rubinowym Stawie na Osiedlu Słonecznym w Szczecinie, dz. nr ewid. 31		
inwestor		
Gmina Miasto Szczecin pl. Armii Krajowej 1, 70-456 Szczecin		
projektant, opracowujący		
mgr inż. arch. Wojciech Kokowski		
projektant główny		
mgr inż. arch. Karina Szerzenievska-Pestka, upr. nr 171/Sz/85		
sprawdzający		
mgr inż. arch. Jan Pruński, upr. nr 262/Sz/94		
temat rysunku		
PLAN ZAGOSPODAROWANIA		
nr rysunku	1	skala
		1:500
		data
		Szczecin 12. 2009