


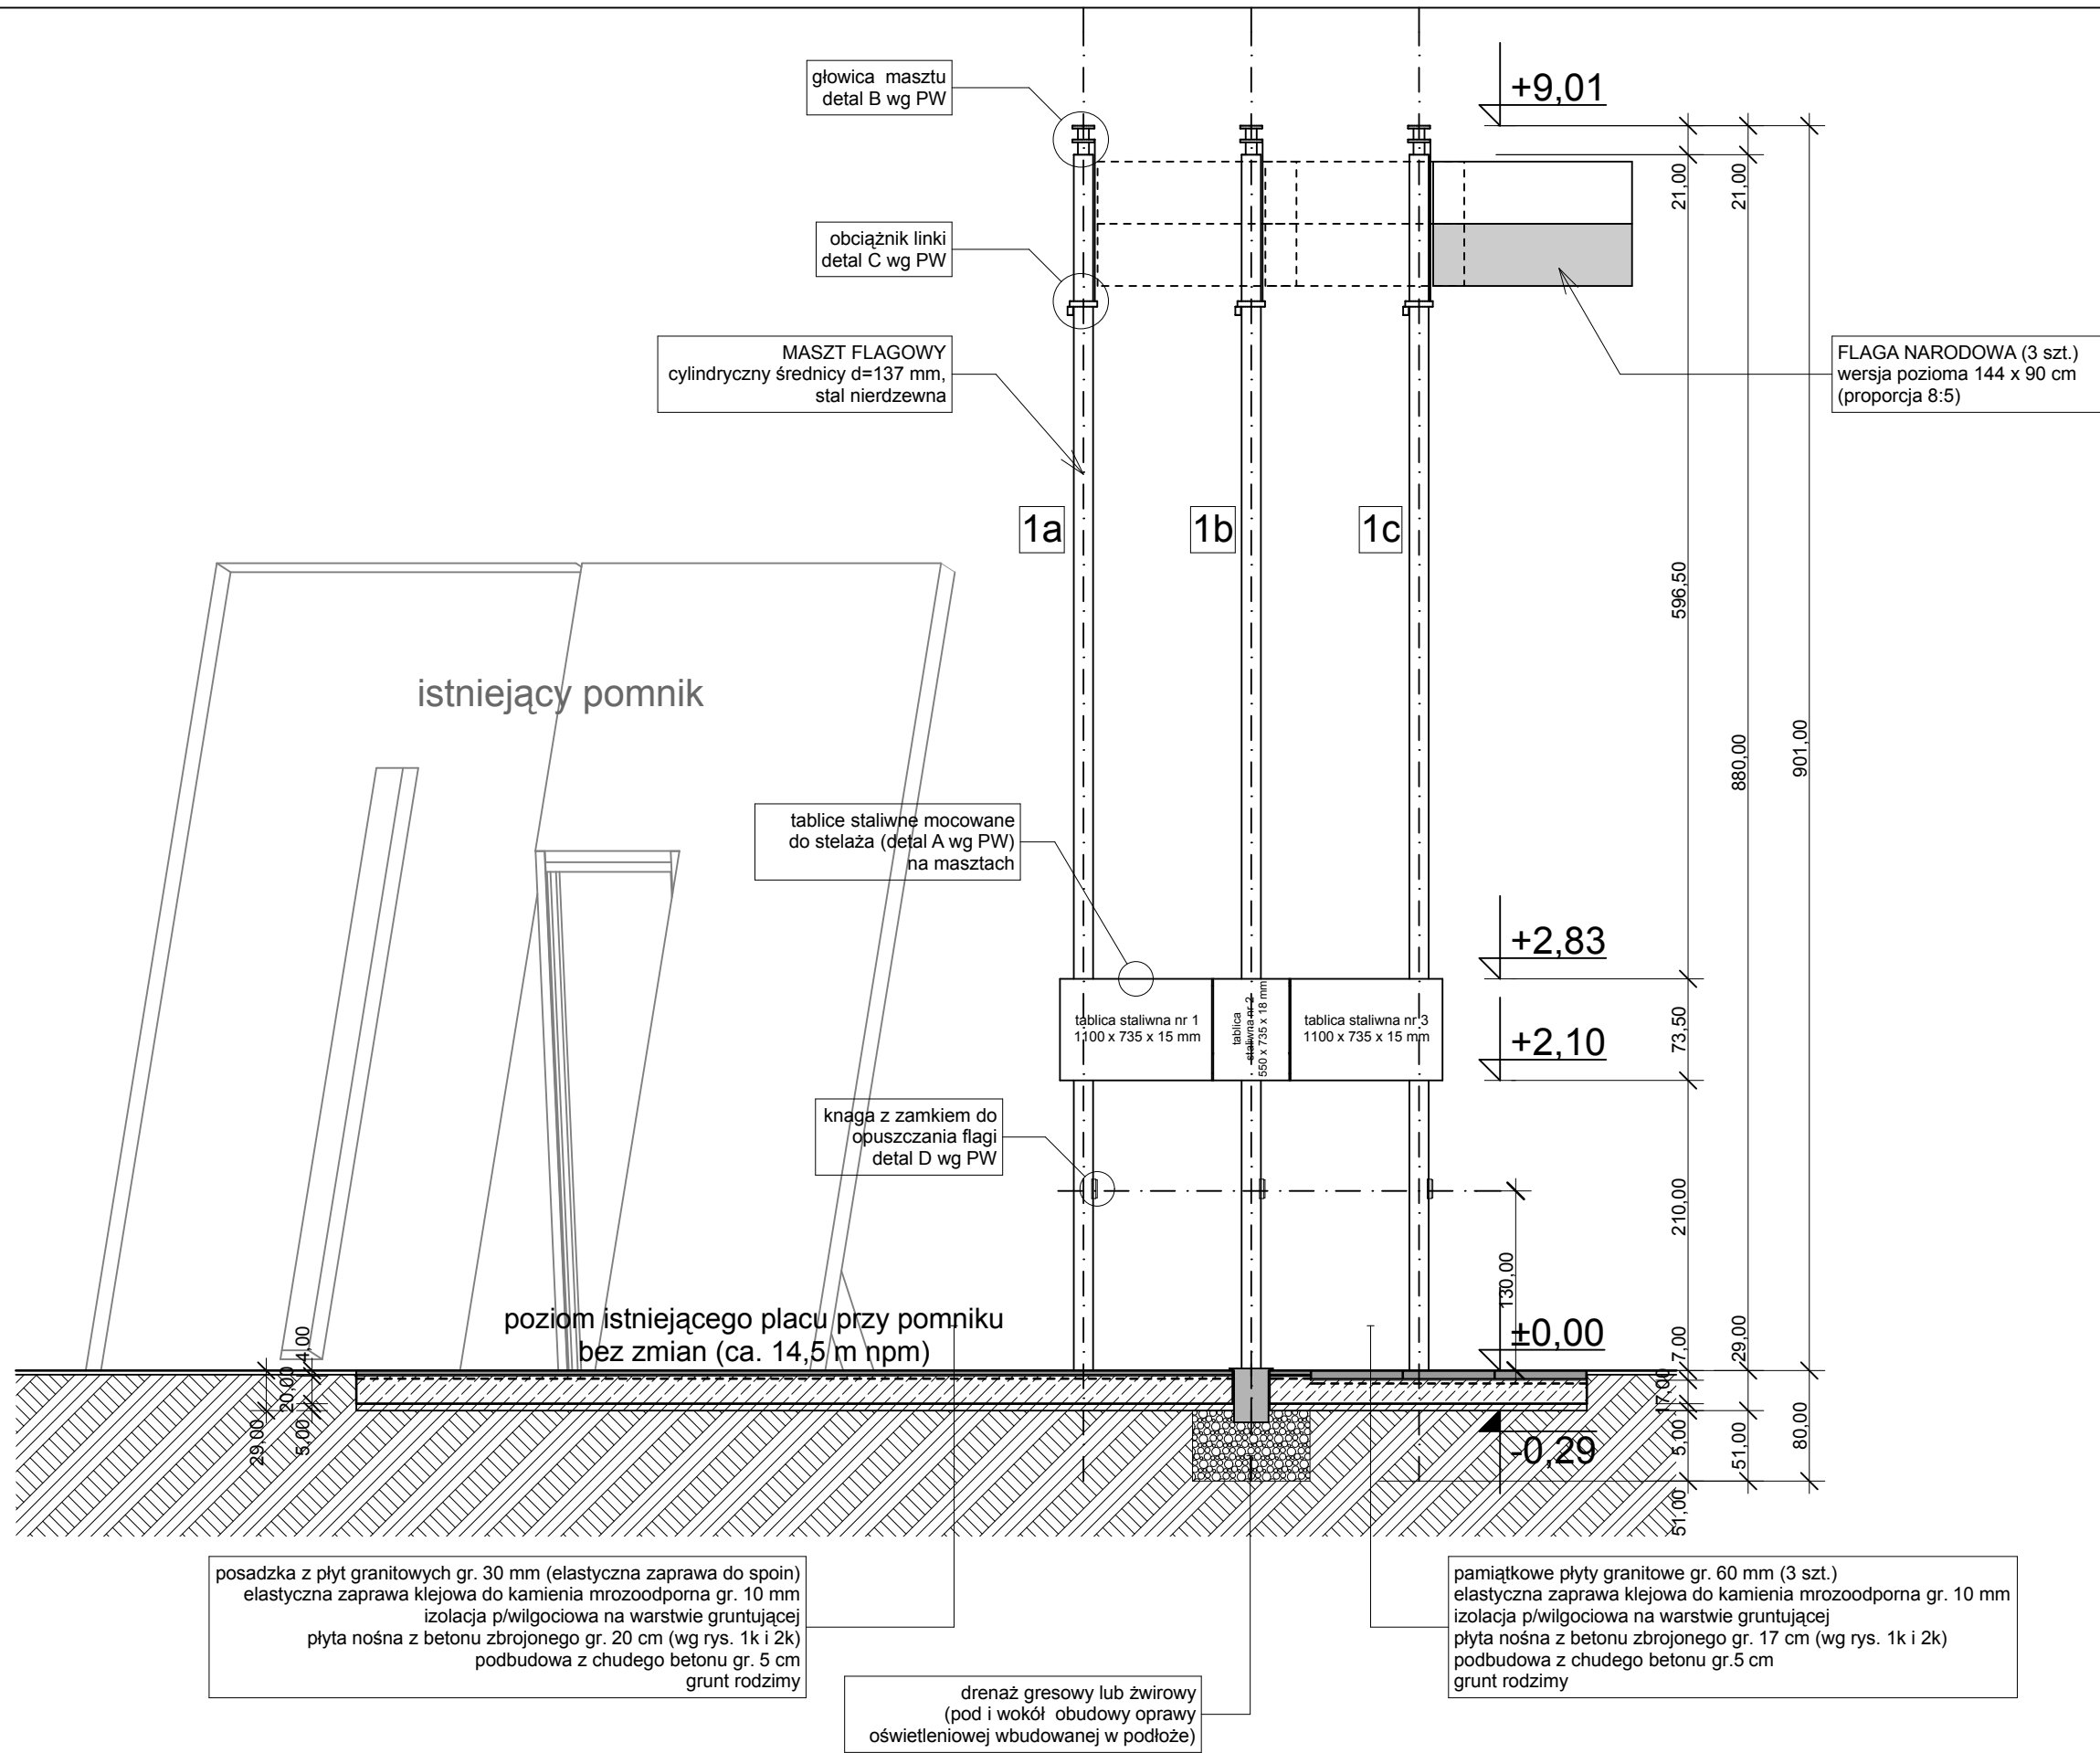

UWAGA:  
Rysunki detali A, B, C, D  
oraz rysunki wykonawcze  
masztów flagowych w projekcie  
wykonawczym (PW)

|   |               |                              |
|---|---------------|------------------------------|
| jednostka projektowa   |               |                              |
| faza<br>PROJEKT BUDOWLANY   |               |                              |
| branża<br>ARCHITEKTURA   |               |                              |
| przedmiot/obiekt<br>Budowa masztów flagowych<br>wraz z zagospodarowaniem fragmentu<br>placu przy Pomniku Niepodległości<br>w Szczecinie |               |                              |
| adres inwestycji<br>Plac przy Rubinowym Stawie na Osiedlu<br>Słonecznym w Szczecinie, dz. nr ewid. 31                                   |               |                              |
| inwestor<br>Gmina Miasto Szczecin<br>pl. Armii Krajowej 1, 70-456 Szczecin                                                              |               |                              |
| projektant, opracowujący<br>mgr inż. arch. Wojciech Kokowski<br>.....                                                                   |               |                              |
| projektant główny<br>mgr inż. arch. Karina Szerzeniewska-Pestka,<br>upr. nr 171/Sz/85.....                                              |               |                              |
| sprawdzający<br>mgr inż. arch. Jan Pruński, upr. nr 262/Sz/94<br>.....                                                                  |               |                              |
| temat rysunku<br>PRZEKRÓJ B1   |               |                              |
| nr rysunku<br>3   | skala<br>1:50 | data<br>Szczecin<br>12. 2009 |