


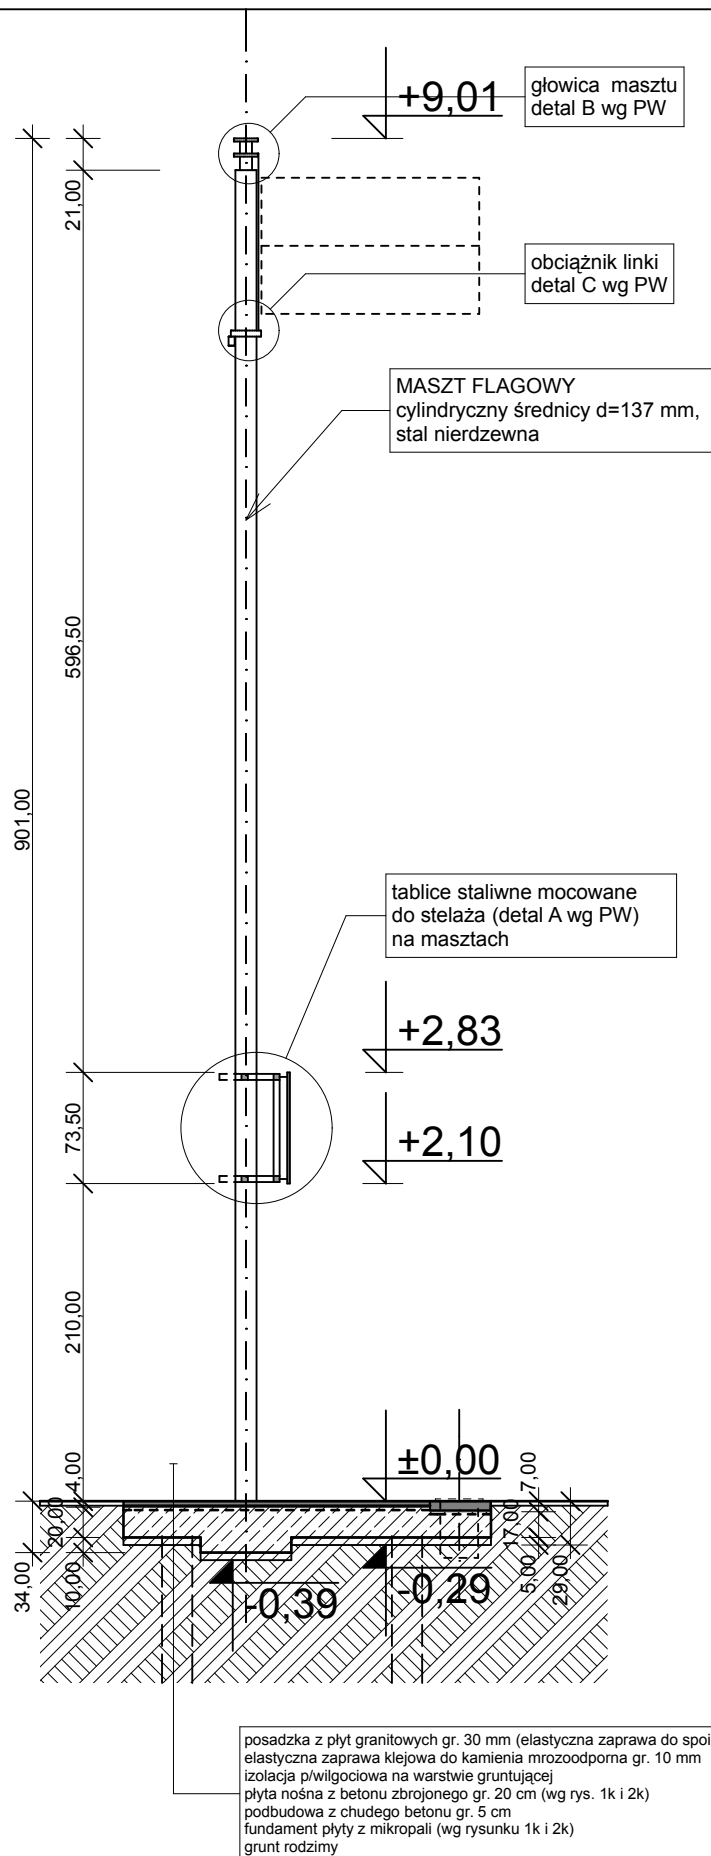

UWAGA:
Rysunki detali A, B, C, D
oraz rysunki wykonawcze
masztów flagowych w projekcie
wykonawczym (PW)

jednostka projektowa	
faza	PROJEKT BUDOWLANY
branża	ARCHITEKTURA
przedmiot/obiekt	Budowa masztów flagowych wraz z zagospodarowaniem fragmentu placu przy Pomniku Niepodległości w Szczecinie
adres inwestycji	Plac przy Rubinowym Stawie na Osiedlu Słonecznym w Szczecinie, dz. nr ewid. 31
inwestor	Gmina Miasto Szczecin pl. Armii Krajowej 1, 70-456 Szczecin
projektant, opracowujący	mgr inż. arch. Wojciech Kokowski
projektant główny	mgr inż. arch. Karina Szerzenievska-Pestka, upr. nr 171/Sz/85
sprawdzający	mgr inż. arch. Jan Pruński, upr. nr 262/Sz/94
temat rysunku	PRZEKRÓJ B2
nr rysunku	4
skala	1:50
data	Szczecin 12. 2009