


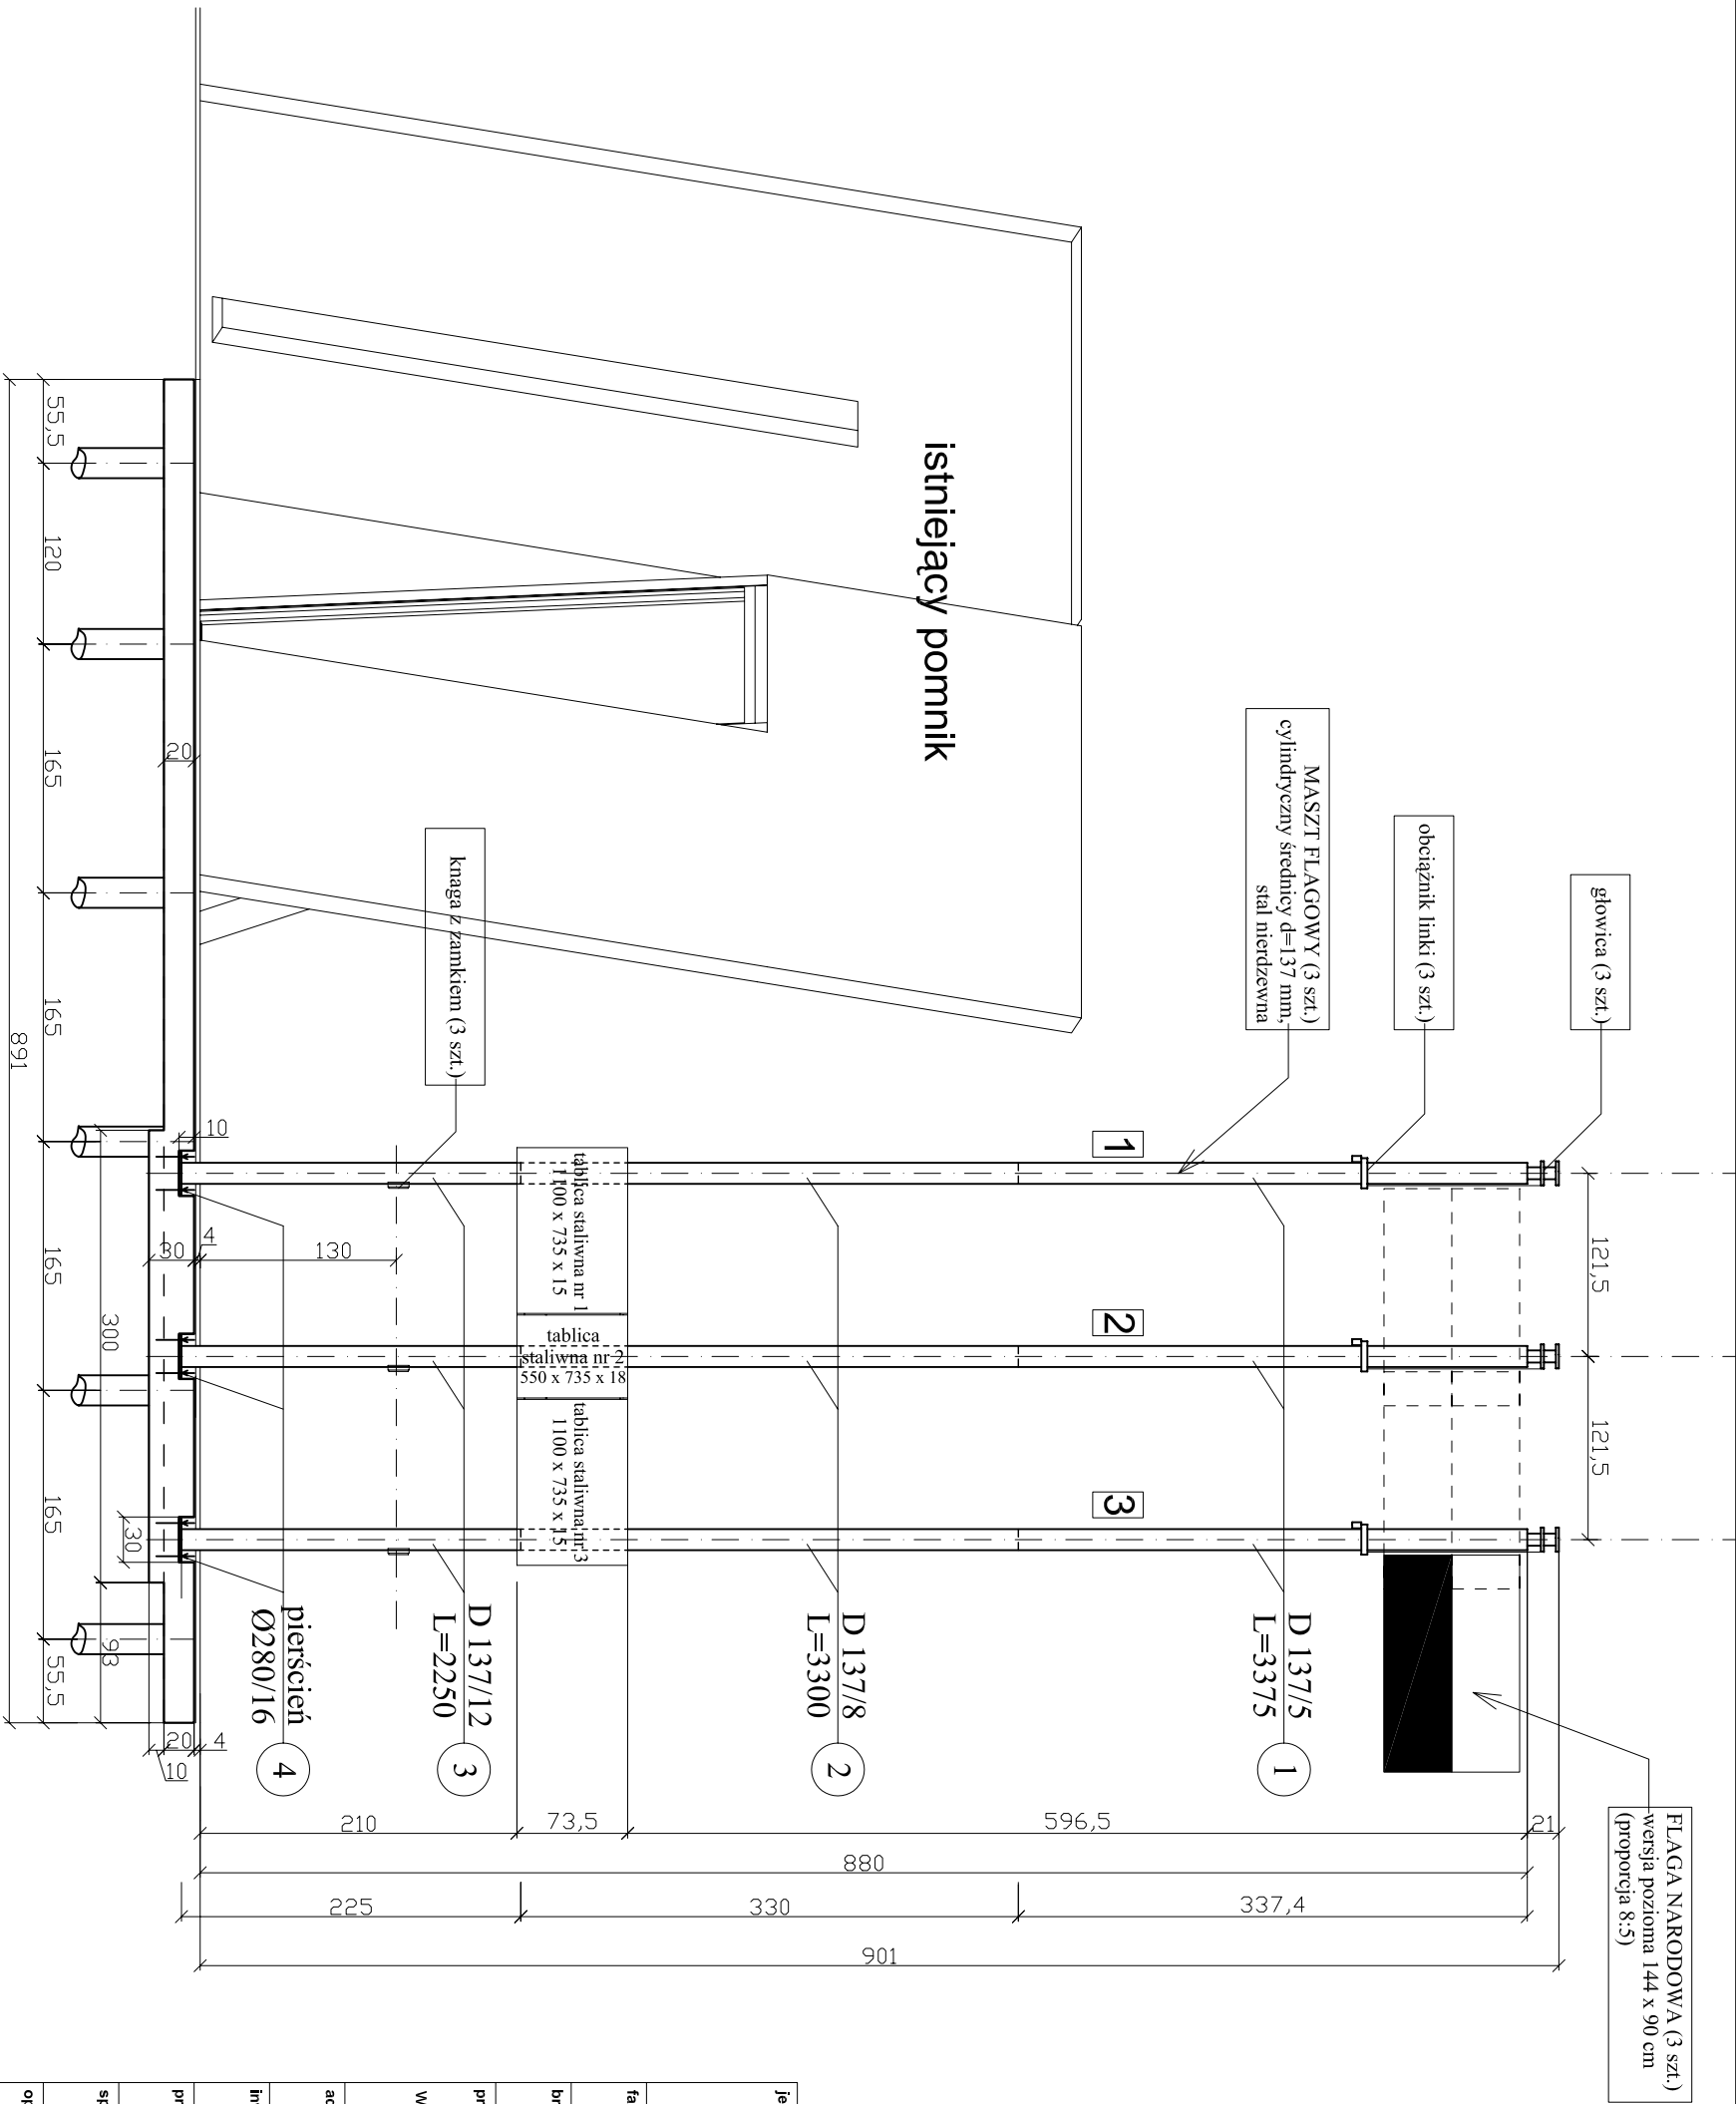

UWAGA:

- maszty flagowe wykonać ze stali nierdzewnej o wytrzymałości obl. min. 200 MPa
- w lini masztów wykonać przegłębienie płyty fundamentowej
- szczegóły dot. mocowania tablic i flag wg. architektury

jednostka projektowa		
faza	PROJEKT BUDOWLANY	
branża	KONSTRUKCJA	
przedmiot/obiekt	Budowa masztów flagowych wraz z zagospodarowaniem fragmentu placu przy Pomniku Niepodległości w Szczecinie	
adres inwestycji	Plac przy Rubinowym Stawie na Osiedlu Słonecznym w Szczecinie, dz. nr ewid. 31	
inwestor	Gmina Miasto Szczecin pl. Armii Krajowej 1, 70-456 Szczecin	
projektant	mgr inż. Janusz Olejniczak, upr. proj. nr 99/Sz/75	
sprawdzający	mgr inż. Bernard Bieleń, upr. nr 71/Sz/79	
opracowanie	mgr inż. Aneta Karpńska	
temat rysunku		
GEOMETRIA MASZTÓW		
nr rysunku	skala	data
2k	1:50	Szczecin 12. 2009