




PRZEKRÓJ KONSTRUKCYJNY A-A

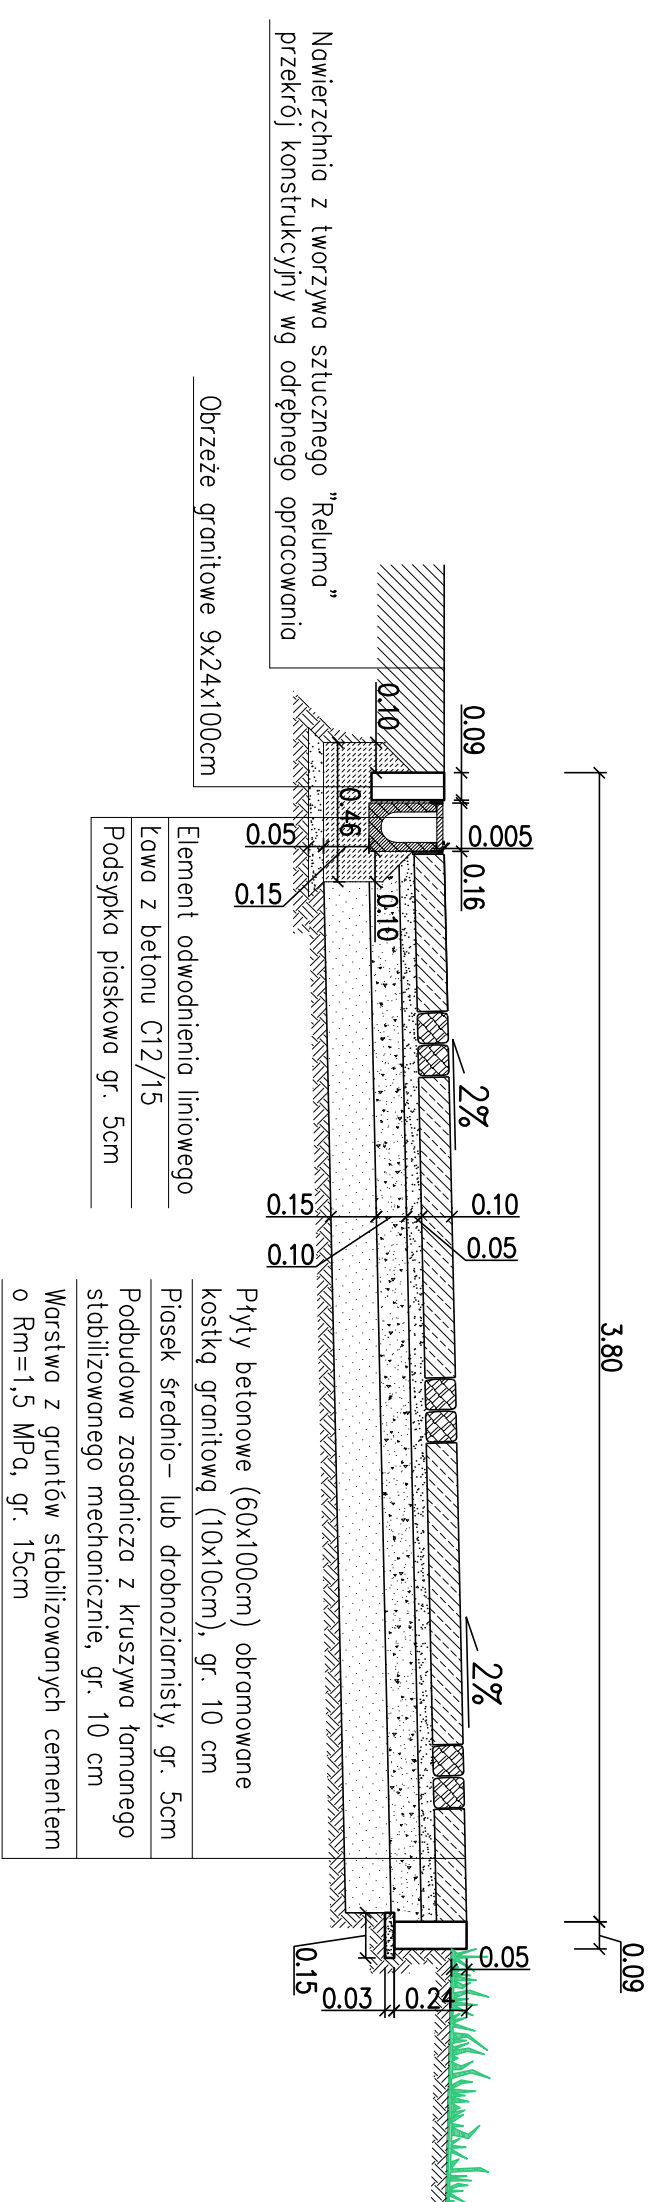


PRZEKRÓJ KONSTRUKCYJNY B-E

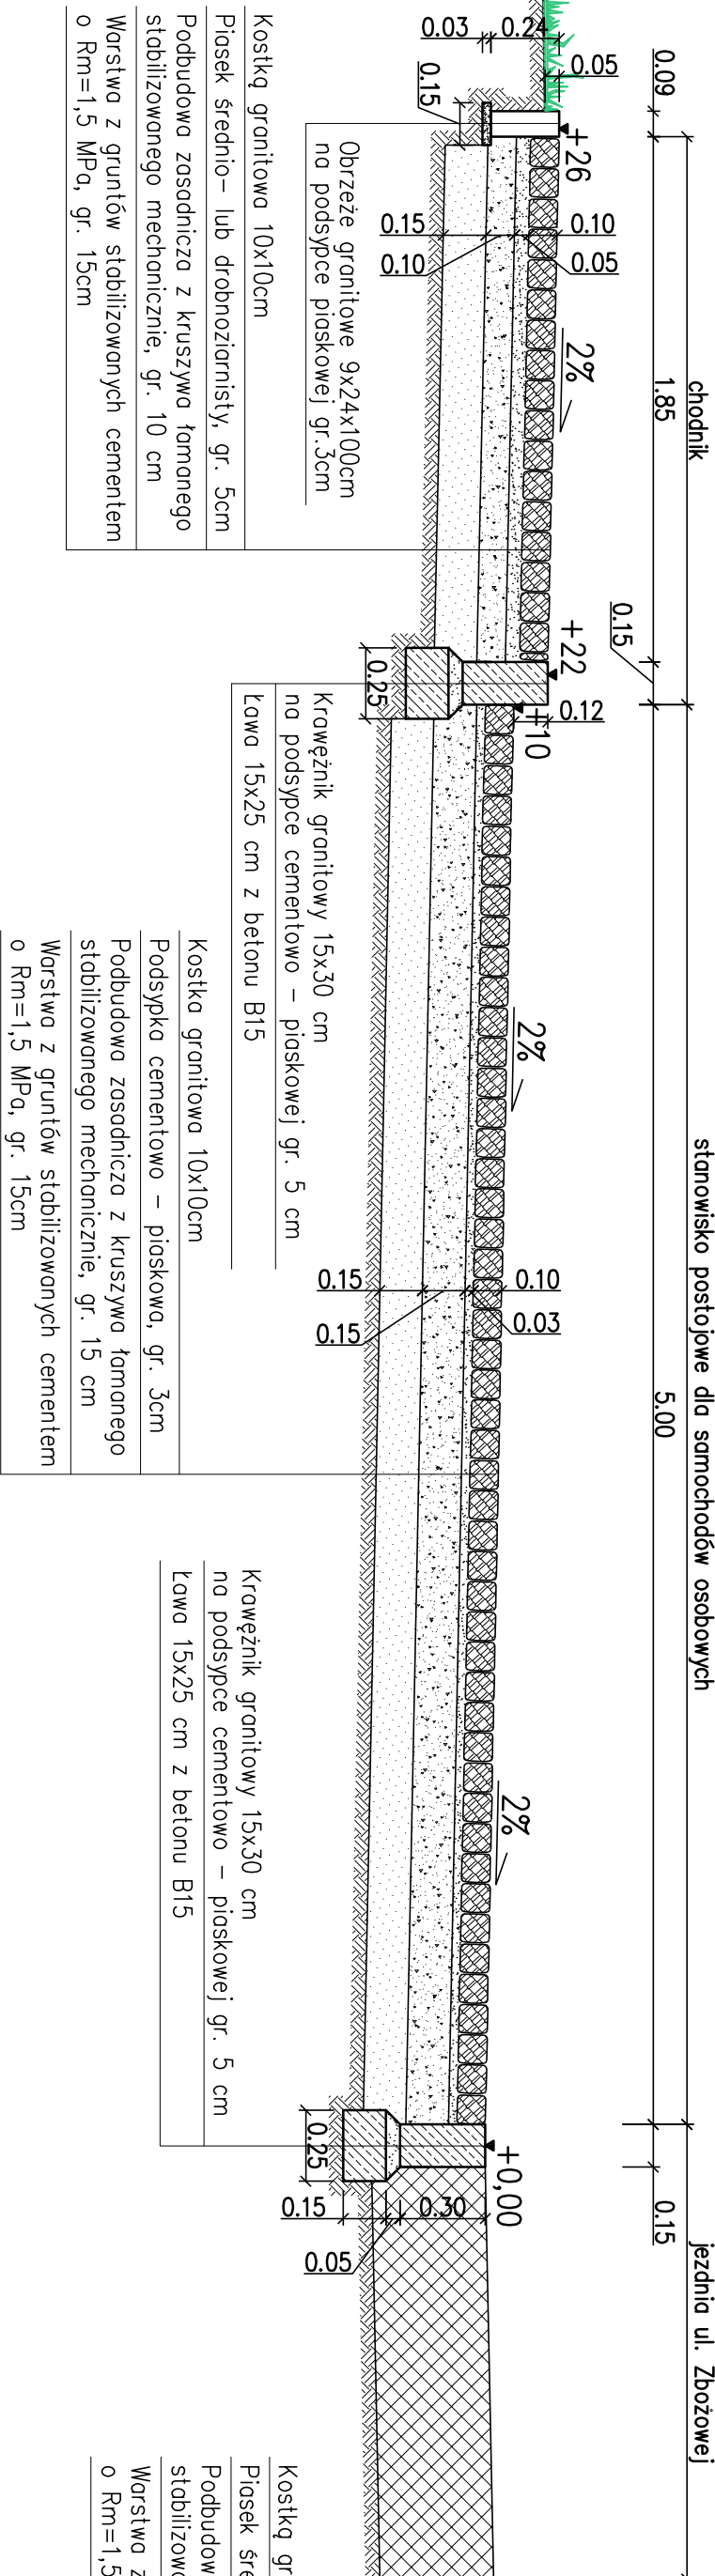

PRZEKRÓJ KONSTRUKCYJNY C-C

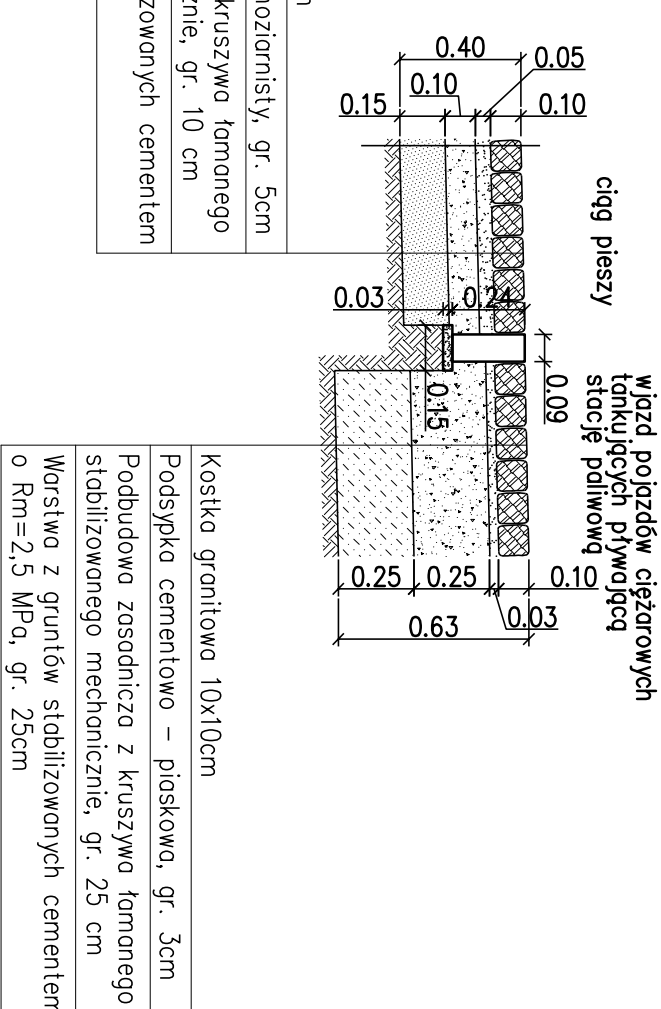

PRZEKRÓJ KONSTRUKCYJNY D-D

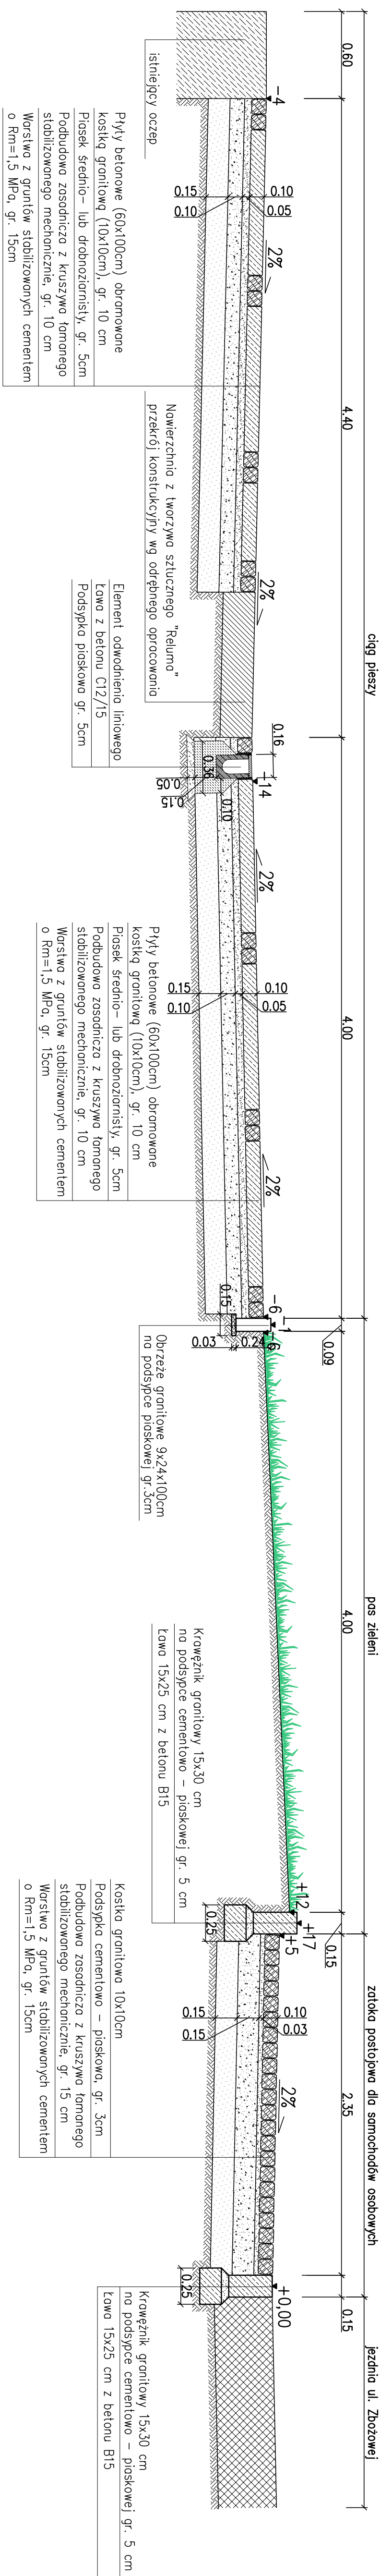

	
Biuro PROJEKTOWA-INŻYNIERSKIE sp. z o.o. UL. JABIELONSKA 69, 70-382 SZCZECIN TEL./FAX (091) 462 40 91	
USŁUGI PROJEKTOWE W ZAKRESIE BUDOWNICTWA HYDROTECHNICZEGO mgr inż. Feliks Ziłwain	
71-228 Szczecin, ul. Reymonta 70 tel./fax: (091 46) 17 81/83 e-mail: zylwain@wp.pl	
NAZWA INWESTYCJI Remont i przebudowa nabrzeża Bulwar Gdyski- -ria oddziału od Mostu Drugiego do Trasy Żankowej w Szczecinie	
ADRES INWESTYCJI Bulwar Gdyski (dz. nr 5/10 2 obr. 1085, dz. nr 5/11, 3/1 obr. 1083) w Szczecinie	
INWESTOR Zakład Usług Komunalnych ul. Ku Słońcu 125A 71-080 Szczecin	
TYTUŁ PYSKUNKU PRZEMOCNOJE KONSTRUKCYJNE	
PROJEKTOWAŁ: inż. Zygmunt Sobolewski upr. bud. nr 270/S/86 speed. konstr. - inż. w zakresie drog	
SPRAWDZIŁA: mgr inż. Ewa Trzaska upr. bud. nr 105/S/86 speed. konstr. - inż. w zakresie drog	
OPRACOWAŁA: mgr inż. Marzena Juryszewicz	
BRANŻA: DROGOWA	
FAZA: PROJEKT BUDOWLANY	
SKALA: 1:25	DATA: październik/grużen 2006
NR RYS. 2	
PRACA AUTORSKIE ZASTRZEŻENIE: PROJEKT NIE JEST CHRONIONY PRAWEM ZŁOŻENIA NIE MOŻE BYĆ KOPLOWANY, REPRODUCOWANY, WNIOSKOWANY W ODRĘBNĄ PRACĘ PROJEKTOWĄ, WŁASNOŚĆ ZOSTAŁA AUTOGMAJESTU ZABRONIONE POŁOŻENIE KRAJE.	