


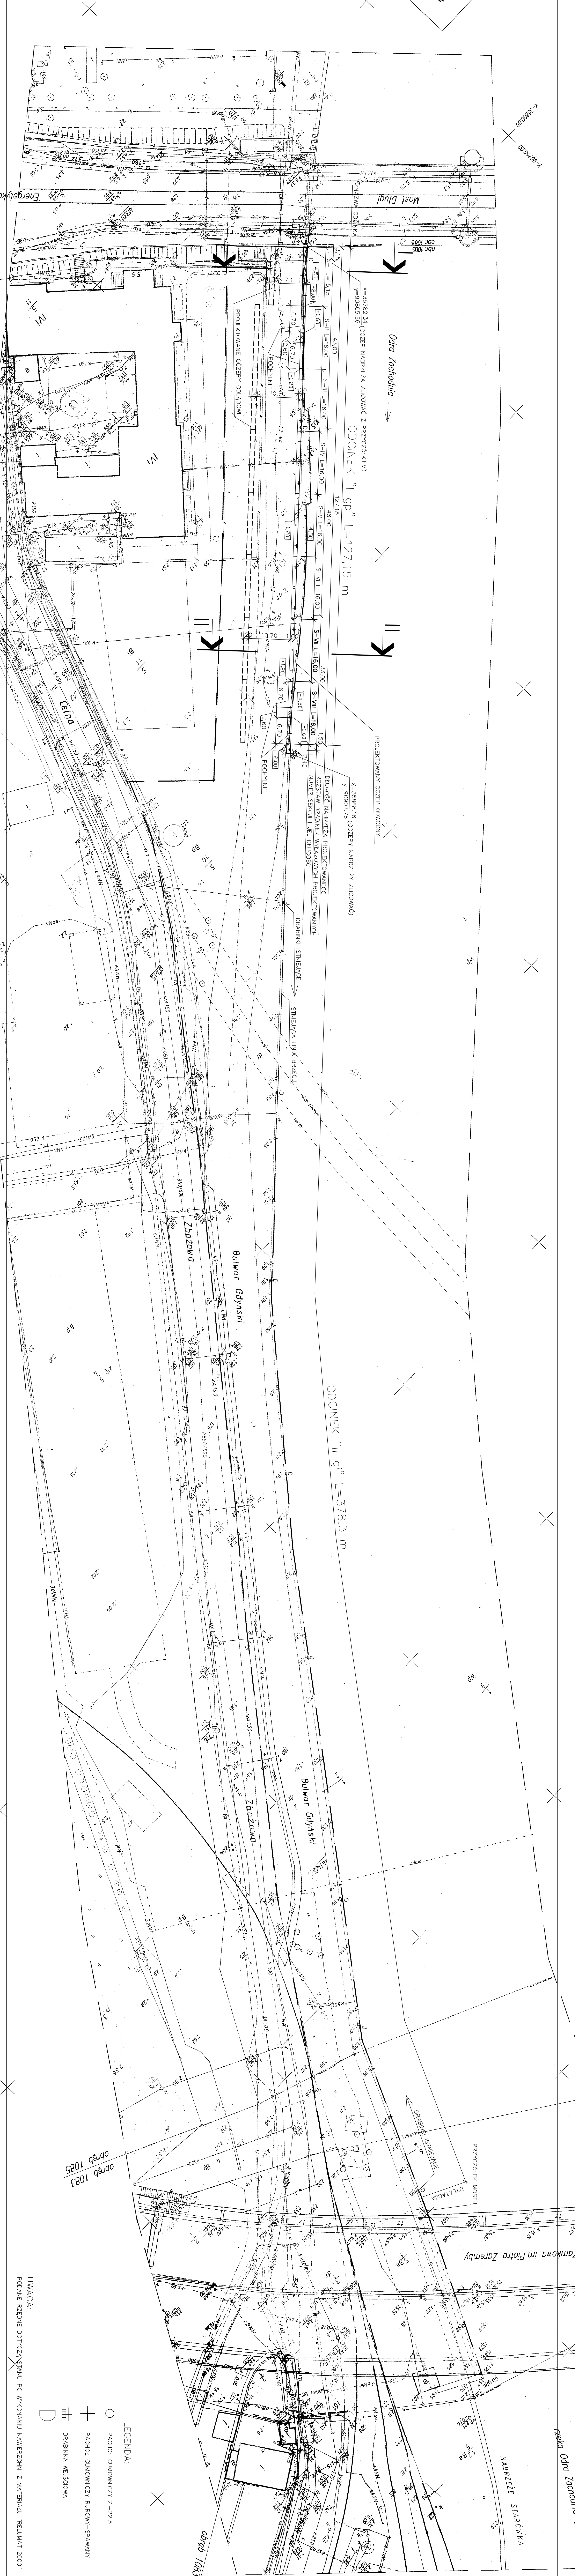

WAGA:
DANE RZĘDNE DOTYCZĄ STANU PO WYKONANIU NAWERZCHNI Z MATERIAŁU "RELUMAT 2000"

[illegible]