WIDOK SEKCJI S–I

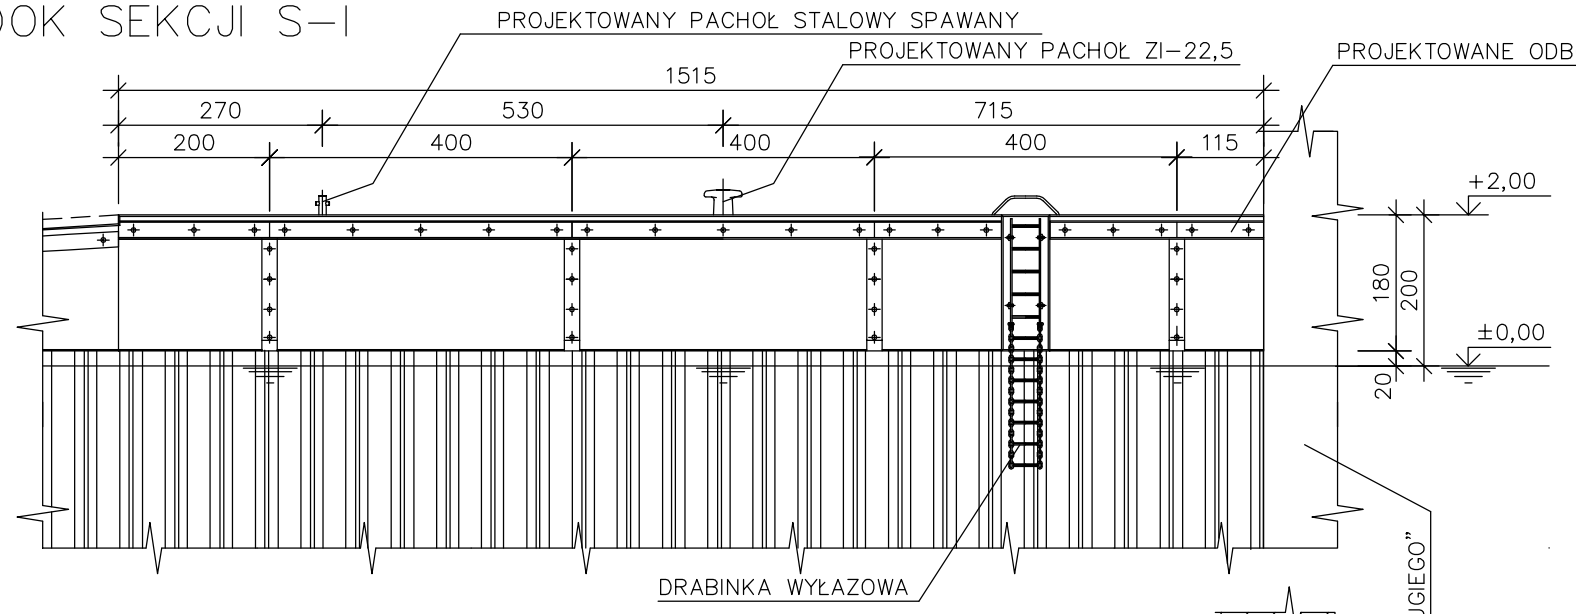

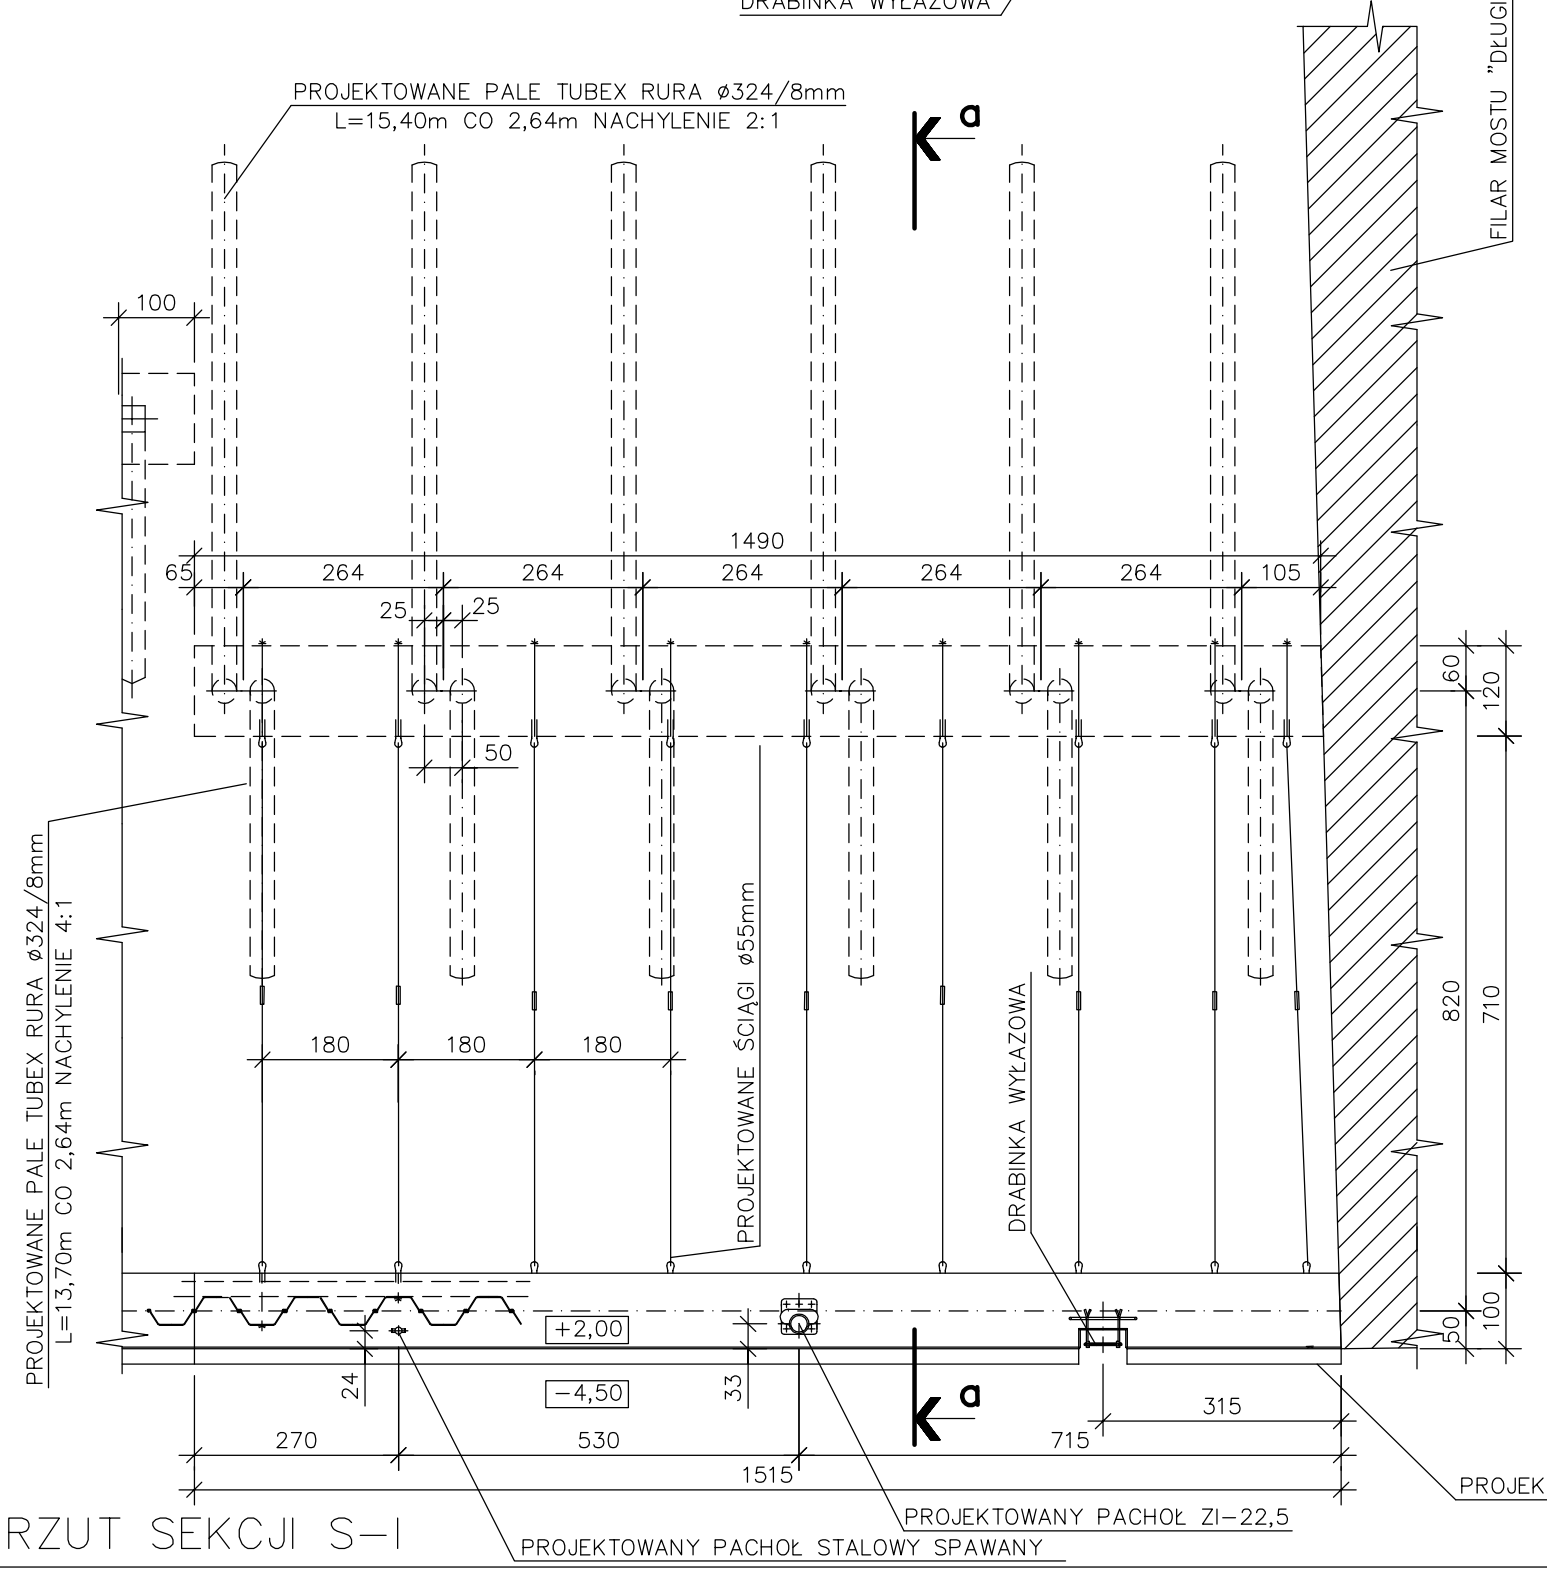

RZUT SEKCJI S–I

PRZEKRÓJ a–a

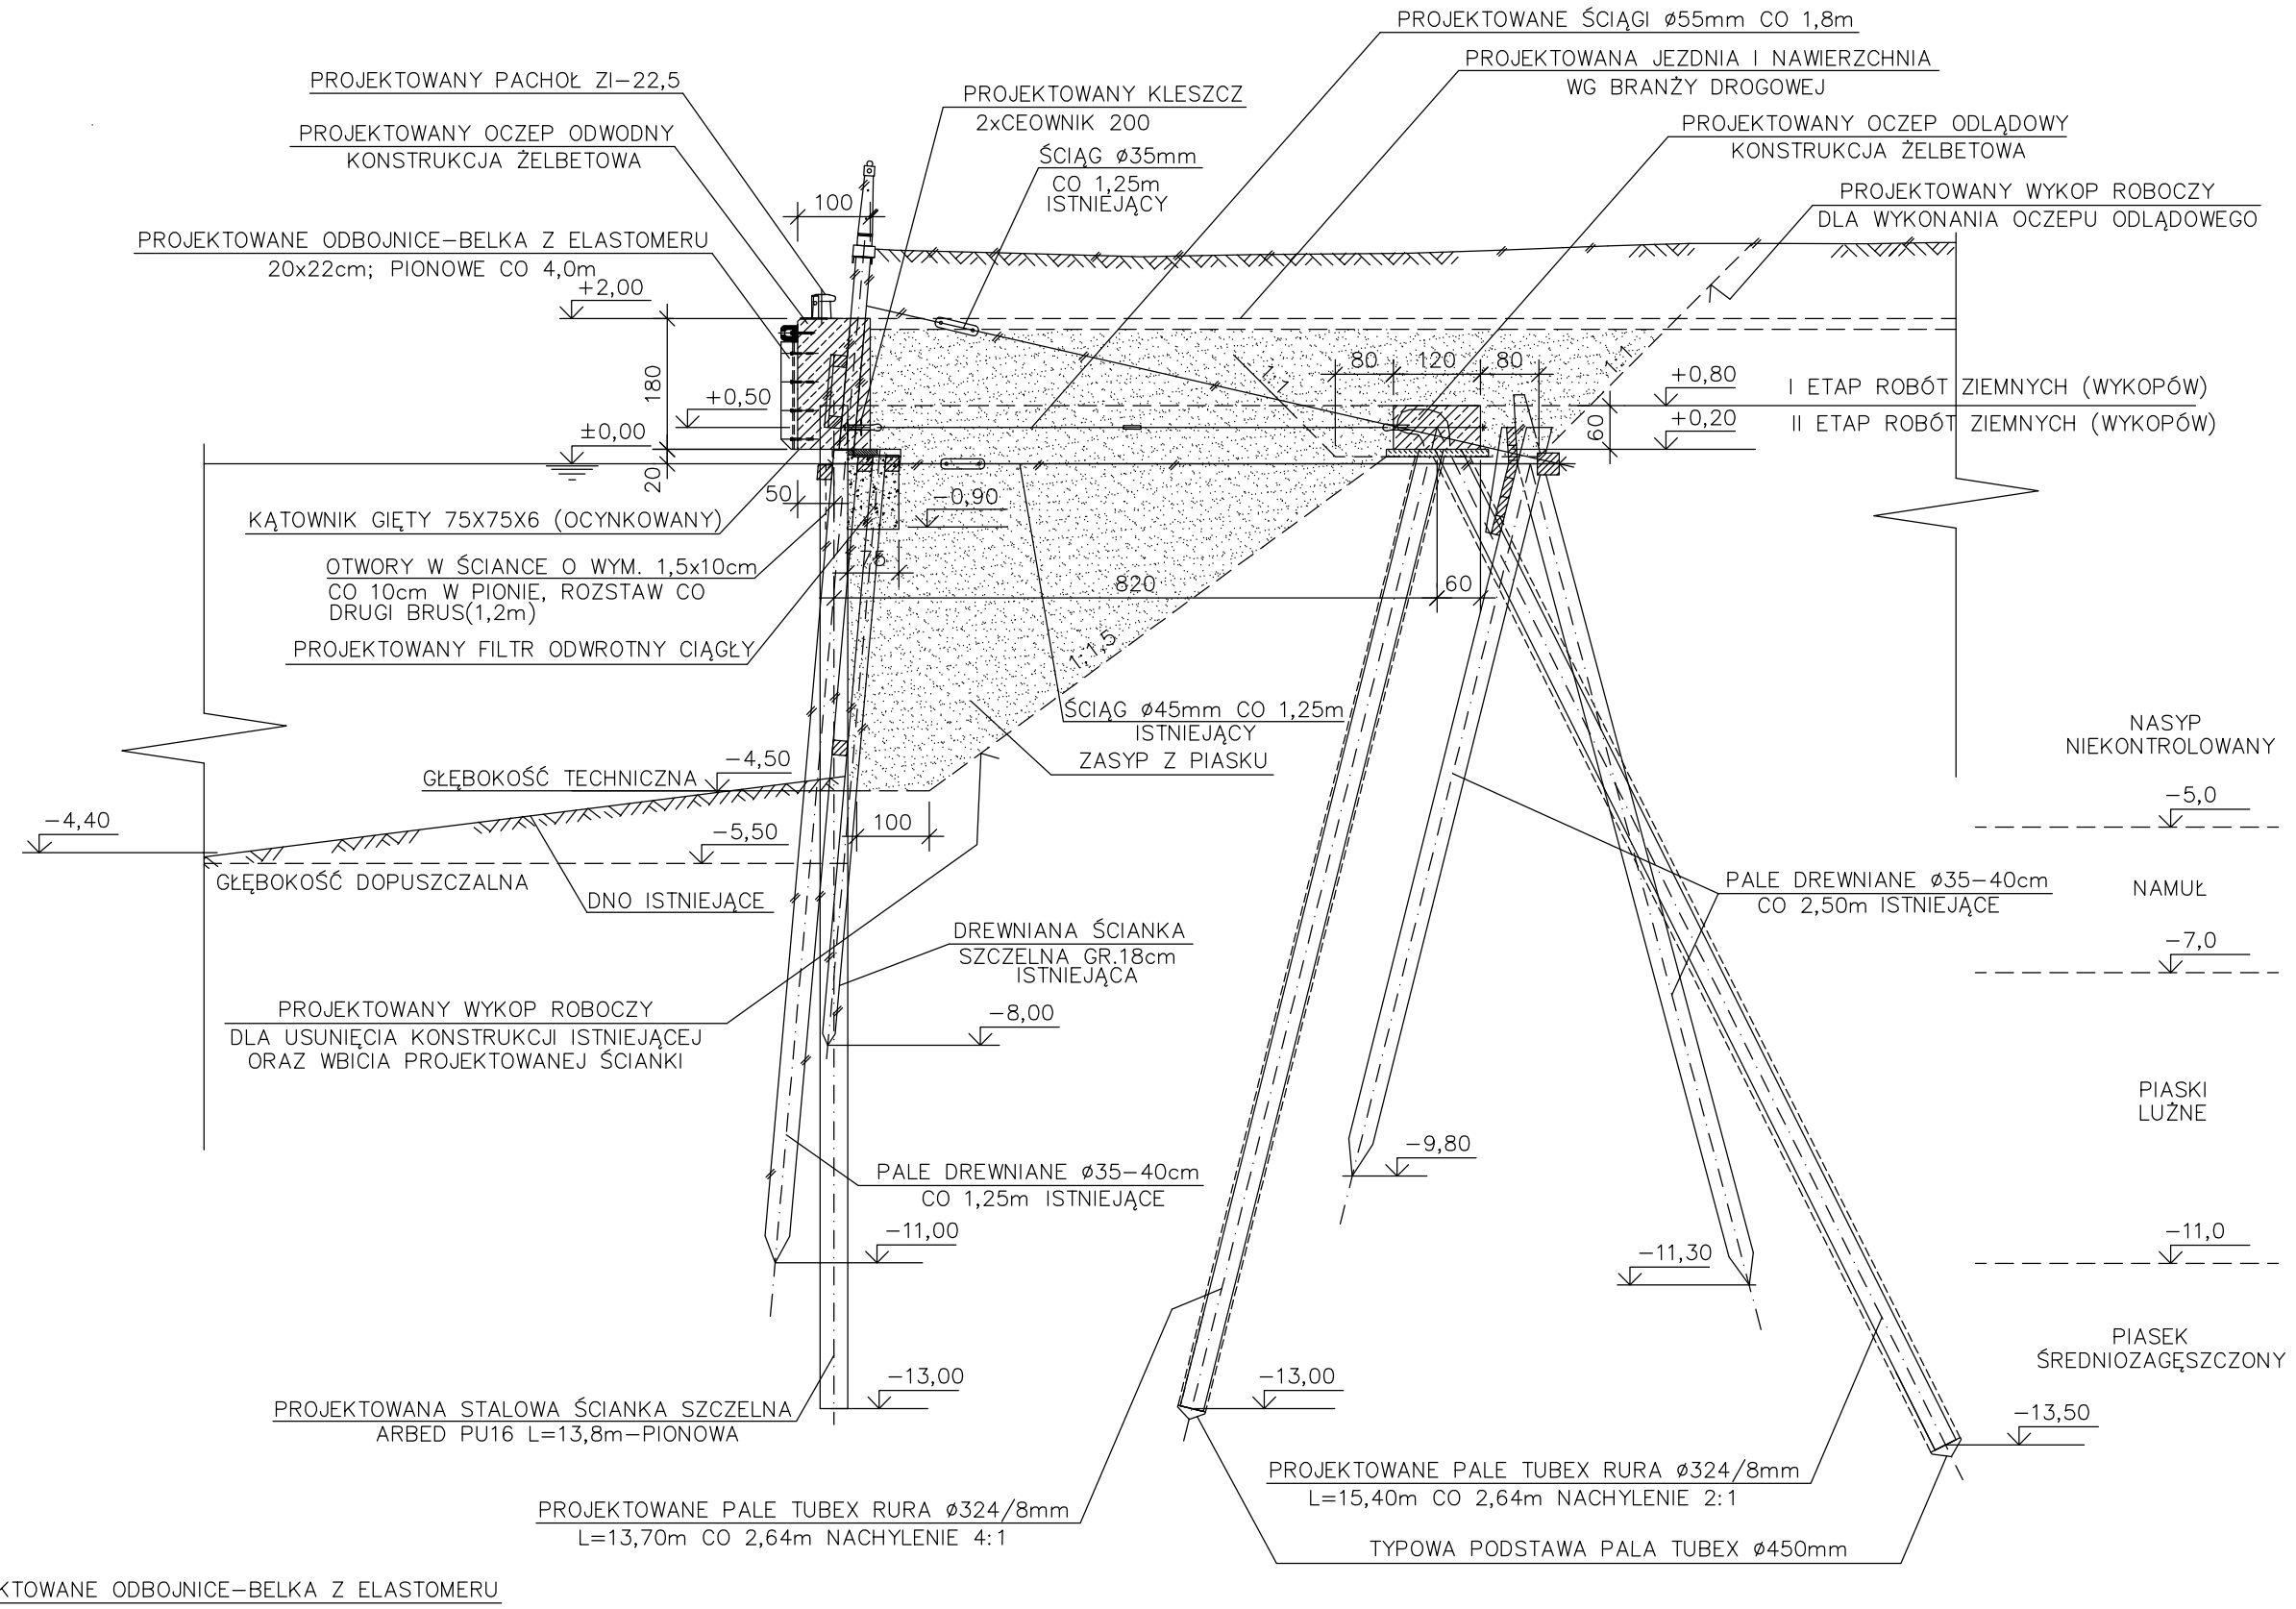

UWAGA:

NA PLANACH ZAZNACZONO JAKO PRZEKRÓJ I–I

redan

BIURO PROJEKTOWO–INŻYNIERSKIE sp.z o.o.
UL.HEYKI 19/22, 70–631 SZCZECIN
TEL./FAX (091) 462 40 91

USŁUGI PROJEKTOWE W ZAKRESIE
BUDOWNICTWA HYDROTECHNICZNEGO
mgr inż. Feliks Zjawin

71–276 Szczecin, ul. Reymonta 70
tel/fax: (091 48 77 815) e–mail: zfx@neostrada.pl

NAZWA INWESTYCJI	Remont i przebudowa nabrzeża Bulwar Gdyński–na odcinku od Mostu Długiego do Trasy Zamkowej w Szczecinie
ADRES INWESTYCJI	Bulwar Gdyński ul.Zbożowa ,ul.Wendy w Szczecinie (dz.nr 5/10, 2, 1/2 obr.1085, dz.nr 5/1, 1/3 obr.1083)
INWESTOR	Zakład Usług Komunalnych ul. Ku Słońcu 125A 71-080 Szczecin
OBIEKT:	BULWAR GDYŃSKI
TYTUŁ RYSUNKU:	PROJEKTOWANA KONSTRUKCJA SEKCJI S-I - ODCINEK "tgp"
PROJEKTOWAŁ:	mgr inż. Feliks Zjawin upr. bud. Nr 7/Sz/91 w specjalności: proj. bud. hydrotechniczne
SPRAWDZIŁ:	inż.Jerzy Stolarz upr. bud. Nr 196/1969/Sz w specjalności: inż. wodna
OPRACOWAŁ:	techn. Krzysztof Kubica
BRANŻA:	HYDROTECHNIKA
FAZA:	PROJEKT BUDOWLANY
SKALA: 1:100	DATA: WRZESIEŃ 2006
NR.RYS.	4

PRAWA AUTORSKIE ZASTRZEŻONE.
PROJEKT TEN JEST CHRONIONY PRAWEM ZGODNIE Z USTAWĄ O PRAWIE AUTORSKIM, KOPIOWANIE, POWIELANIE, ODSTĘPOWANIE I DOKONYWANIE ZMIAN BEZ ZGODY AUTORA JEST ZABRONIONE I PODLEGA KARZE.