



PRZĘKRÓJ POPRZECZNY

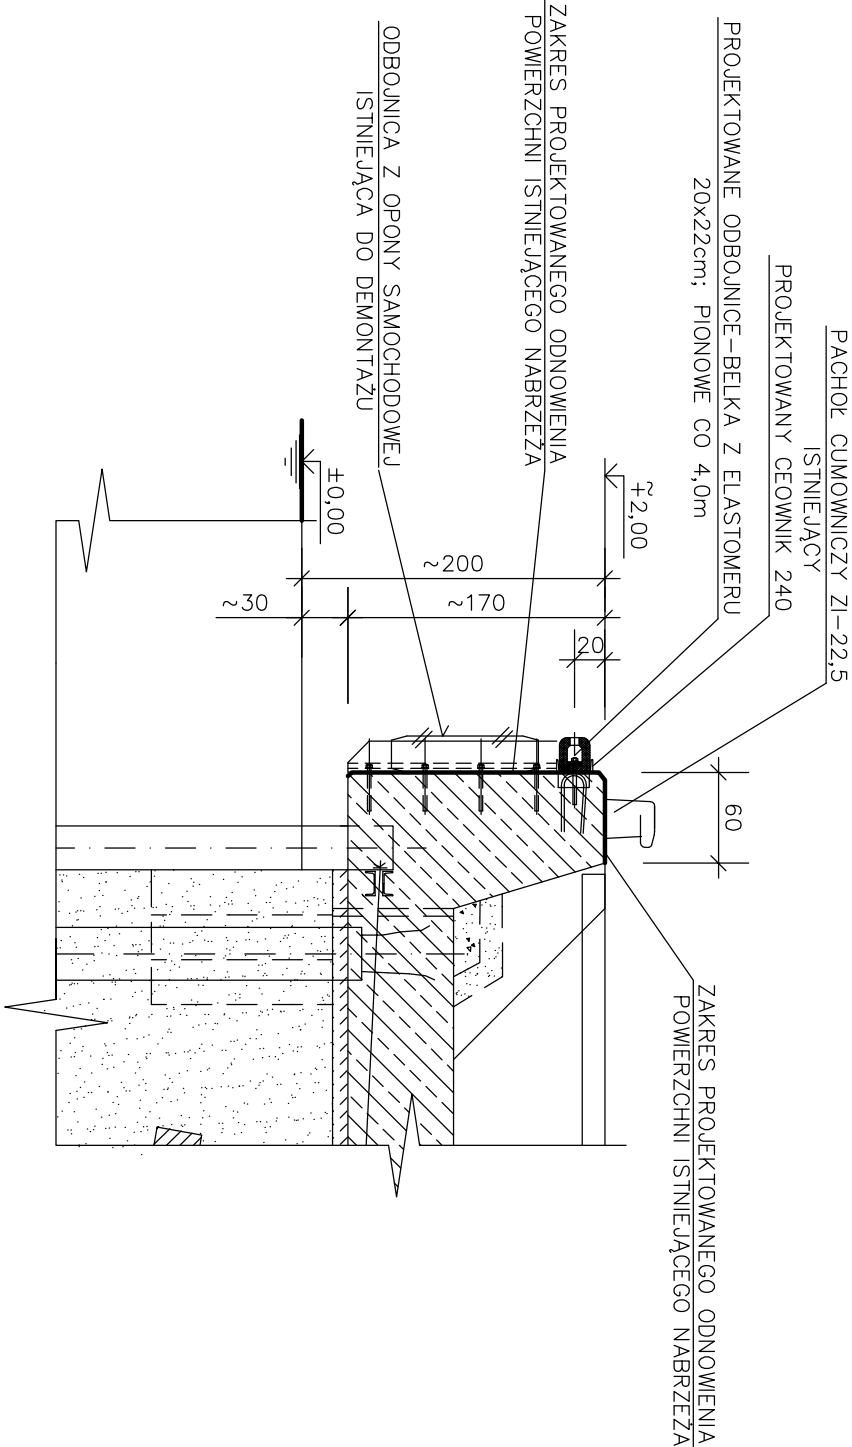

WIDOK OD STRONY WODY – WYTTCZNE

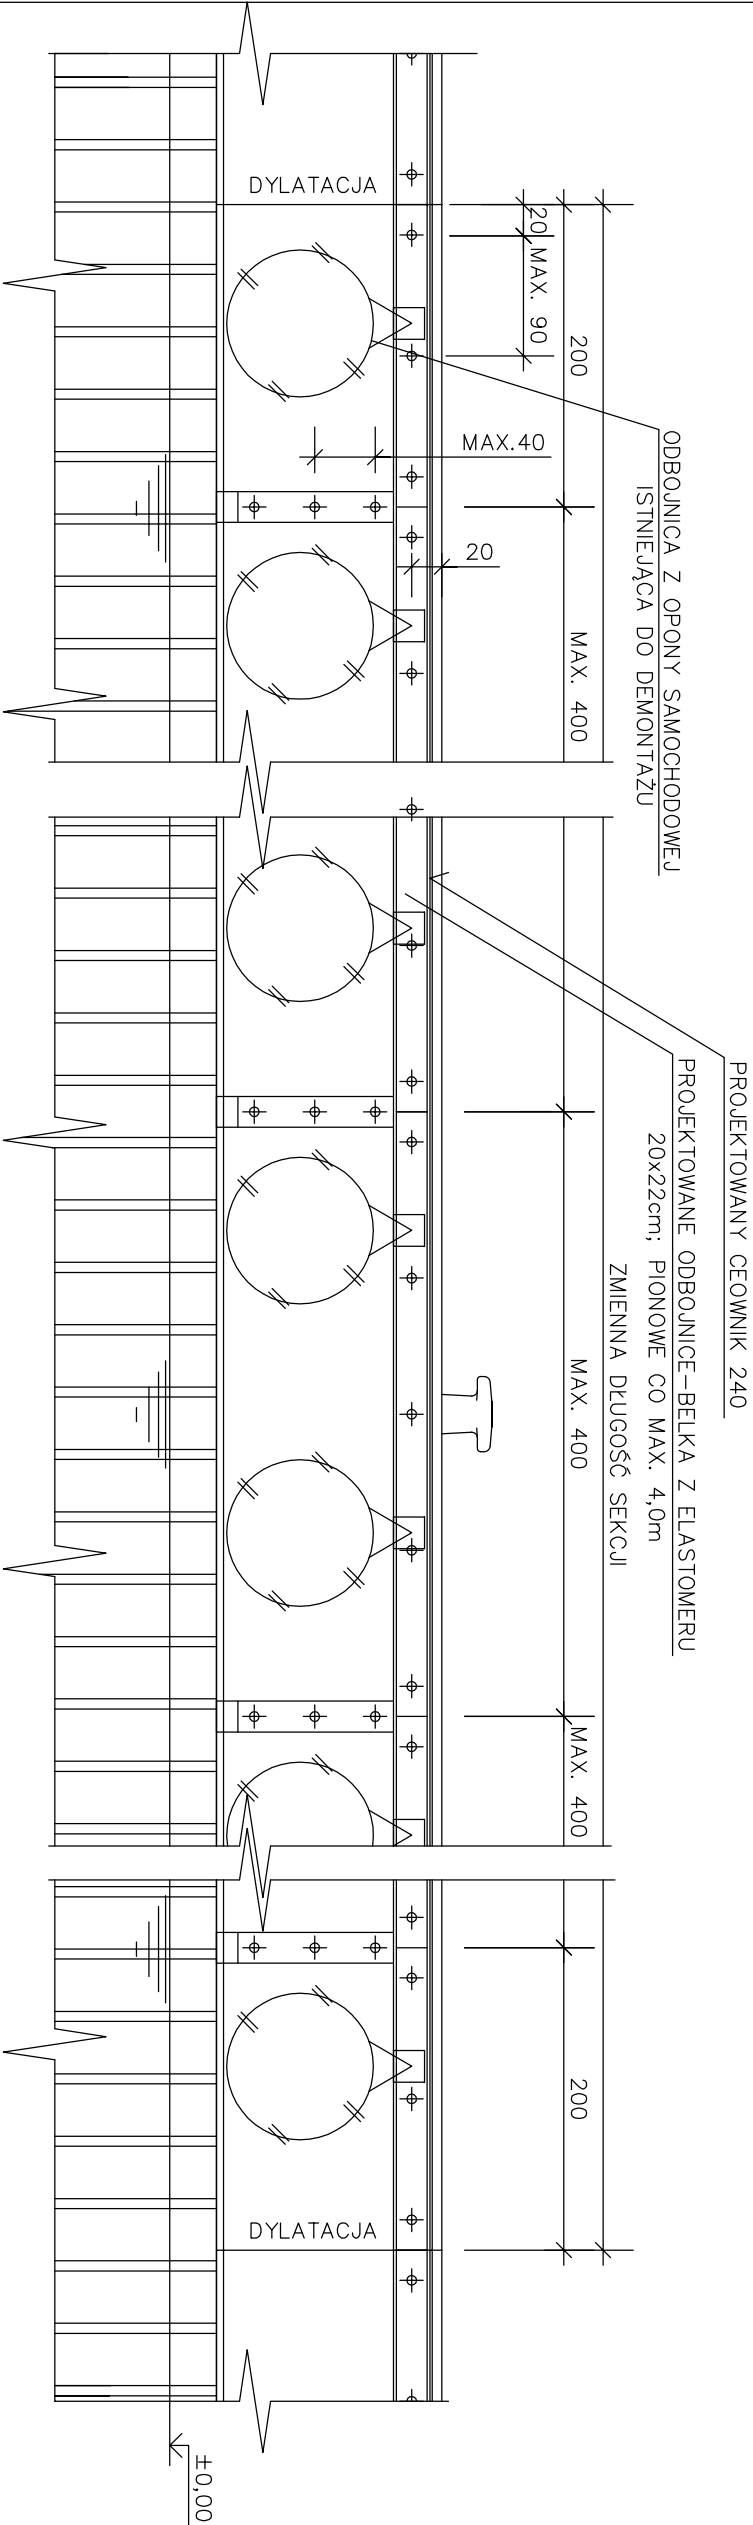

	
BIURO PROJEKTOWO-INŻYNIERSKIE sp.z o.o. UL. HEYKI 19/22, 70-631 SZCZECIN TEL./FAX (091) 462 40 91	
USŁUGI PROJEKTOWE W ZAKRESIE BUDOWNICTWA HYDROTECHNICZNEGO mgr inż. Feliks Ziłwini 71-276 Szczecin, ul. Reymonta 70 tel/fax: (091 48 77 815) e-mail: zfx@esstrada.pl	
NAZWA INWESTYCJI	
Remont i przebudowa nabrzeża Bulwar Gdyniński- -na odcinku od Mostu Długiego do Trasy Zamkowej w Szczecinie	
ADRES INWESTYCJI	
Bulwar Gdyniński ul.Zbożowa, ul.Wendy w Szczecinie (dz.nr 5/10, 2, 1/2 obr.1085, dz.nr 5/1, 1/3 obr.1083)	
INWESTOR	
Zakład Usług Komunalnych ul. Ku Słońcu 125A 71-080 Szczecin	
OBIEKT:	
BULWAR GDYŃSKI	
TYTUŁ RYSUNKU:	
ZAKRES REMONTU OCZEPU ISTNIEJĄCEGO NABRZEŻA - ODCINEK "Ilg"	
PROJEKTOWAŁ:	
mgr inż. Feliks Ziłwini upr. bud. Nr 7/SZ/91 w specjalności: proj. bud. hydrotechniczne	
SPRAWDZIŁ:	
inż. Jerzy Stolarz upr. bud. Nr 196/1969/Sz w specjalności: inż. wodna	
OPRACOWAŁ:	
techn. krzysztof Kubica	
BRANŻA:	
HYDROTECHNIKA	
FAZA:	
PROJEKT BUDOWLANY	
SKALA:	
1:50	
DATA:	
WRZESIEŃ 2006	
NR RYS.	
6	

PRAWA AUTORSKIE ZASTRZEŻONE.
PROJEKT TEN JEST CHRONIONY PRAWEM ZŁOŻENIE Z USTAWĄ O PRAWIE
AUTORSKIM, KOPLOWANIE, POWIELANIE, ODSTĘPOWANIE I DOKONYWANIE
ZMIAN BEZ ZGODY AUTORA JEST ZABRONIONE I PODLEGA KARZE.