


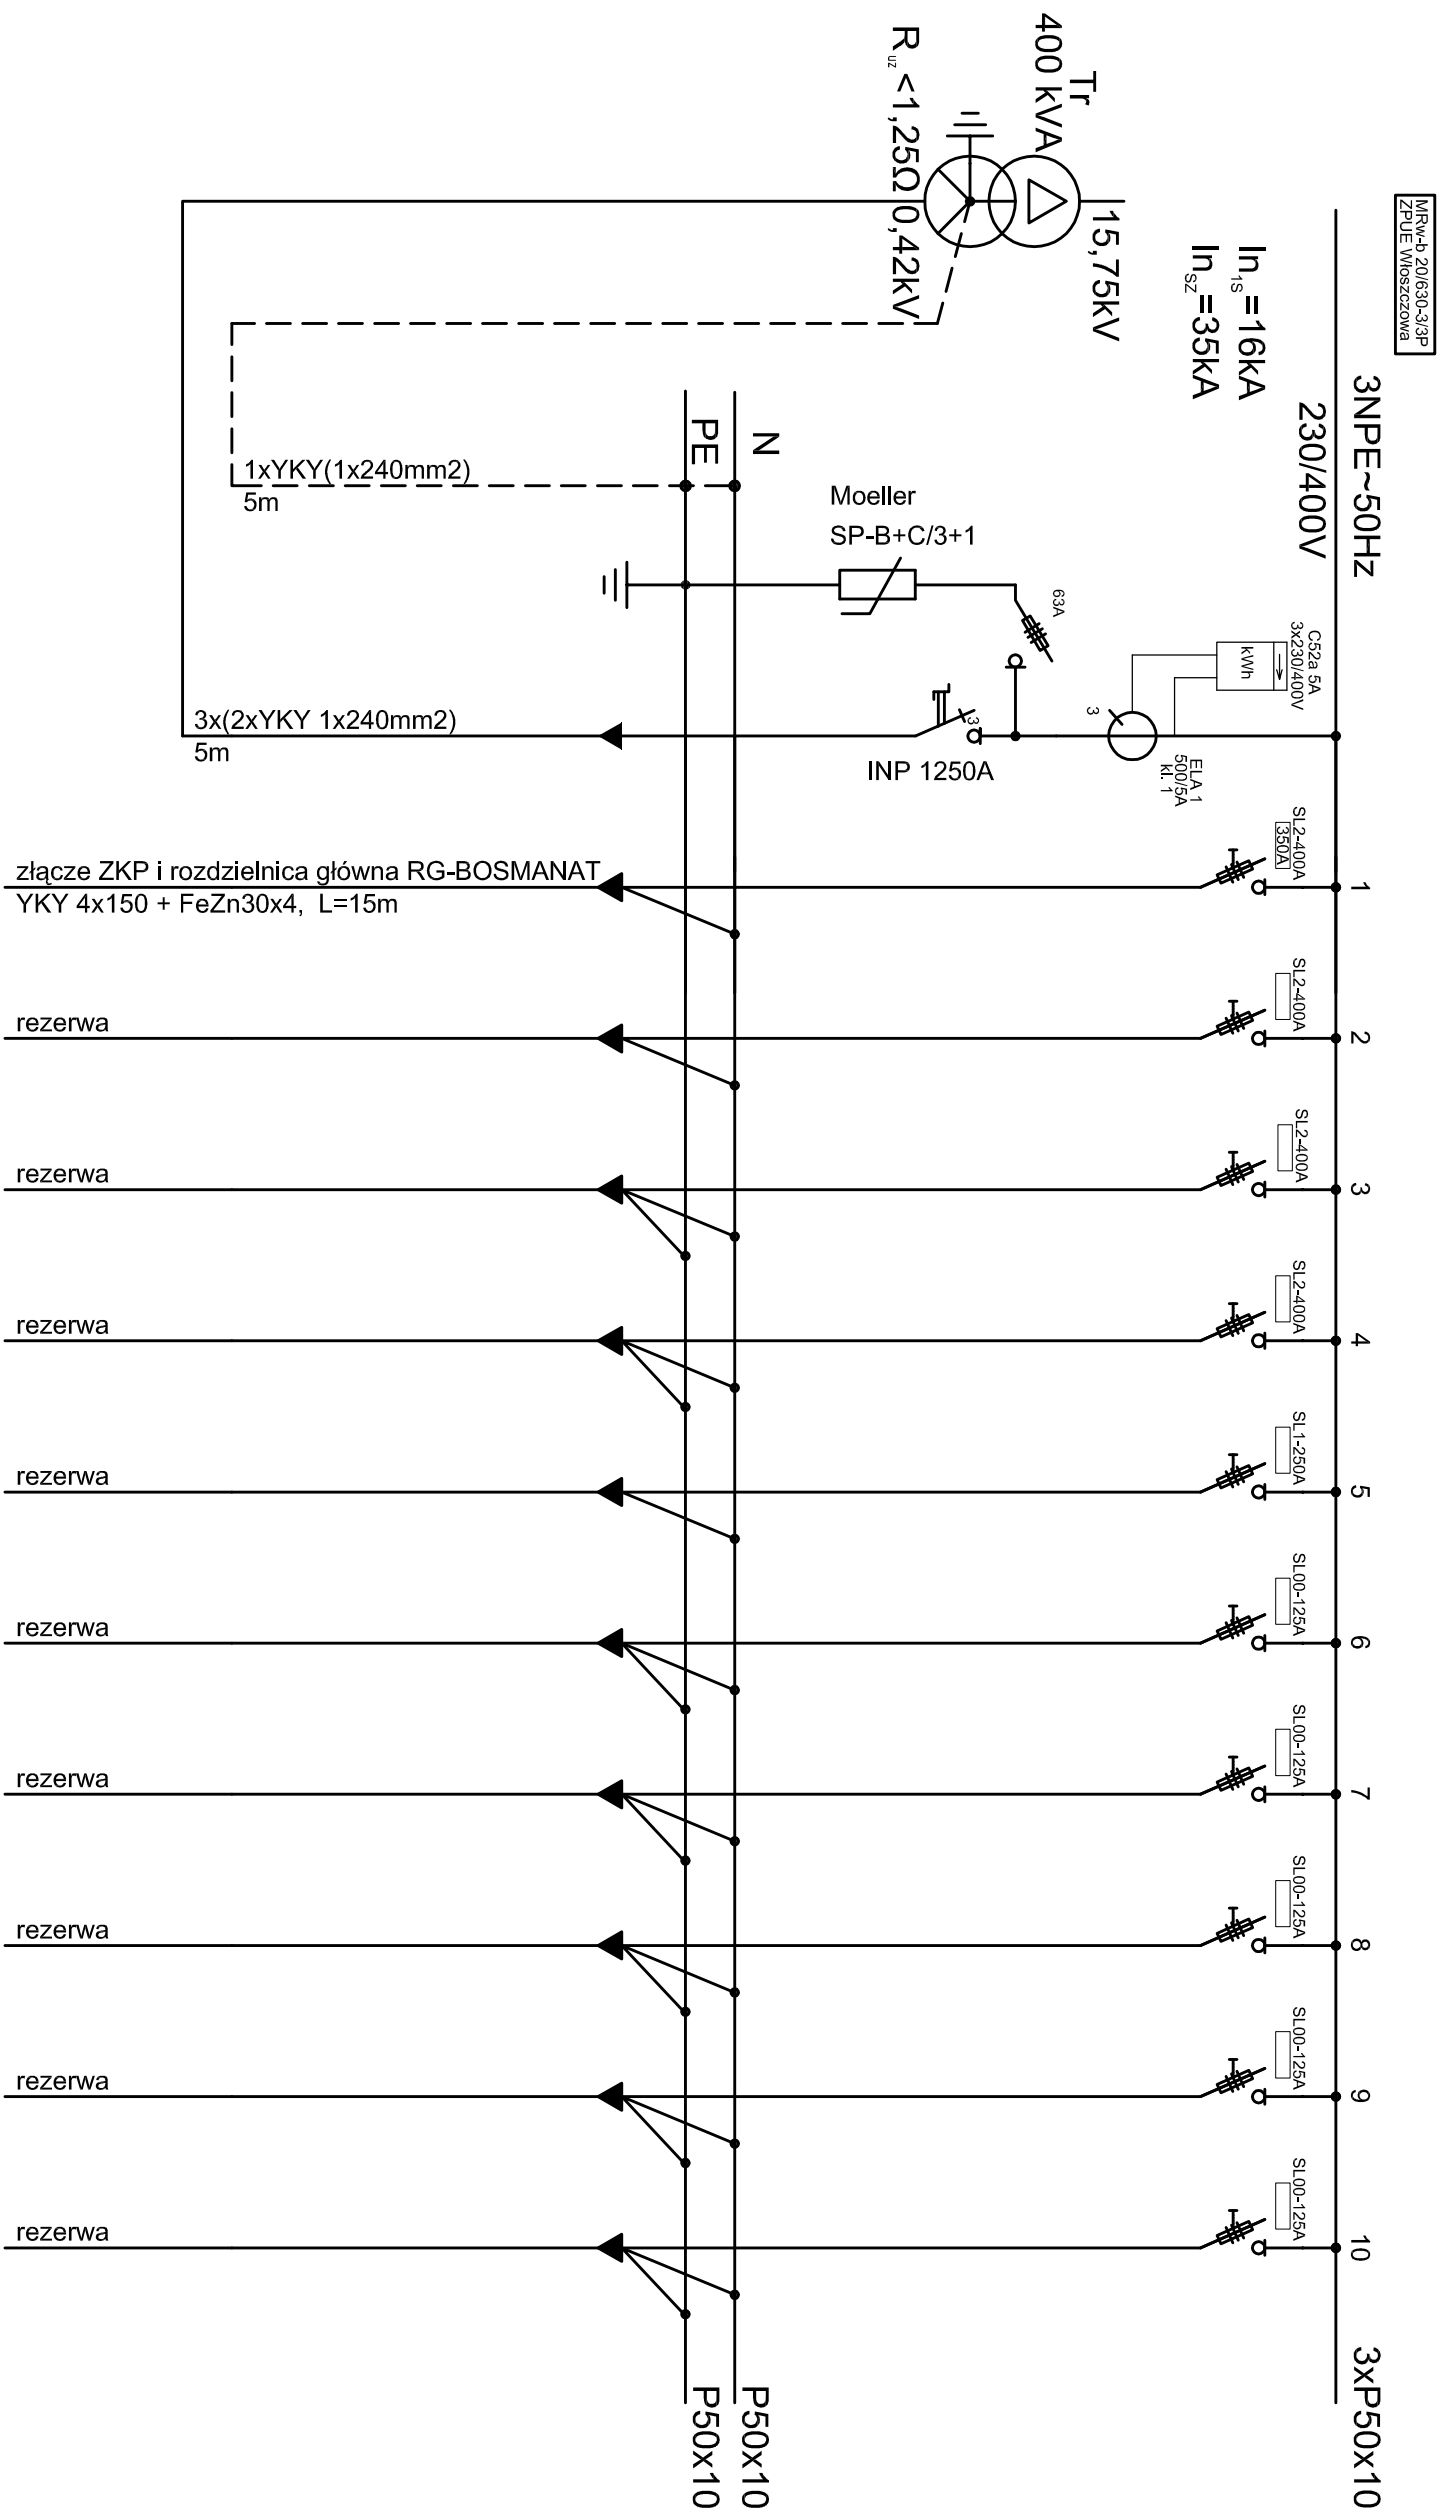

numer pola	-	1	2	3	4	5	6	7	8	9	10
moc obwodu	kW	200,0	-	-	-	-	-	-	-	-	-

Uwagi:

- 1 Szyny N i PE połączyć mostkiem śrubowym rozłącznym i połączyć z uziołmem otokowym stacji transformatorowej.

- 2 Pomiar kontrolny energii czynnej ze wskaźnikiem 15 min mocy maksymalnej licznik typ C52a, 5A 3x230/400V, 50Hz w obudowie metalowej np prod. PAFAL.

Rozdzielnica nN typu RN-W
z odpływowami typu SL np. Jean Mueller
produkcji ZPUE "Włoszczowa"

Samoczynne szybkie wyłączenie

	
BIURO PROJEKTOWO-INŻYNIERSKIE sp z o.o. UL. JAGIELLOŃSKA 69 70-382 SZCZECIN TEL./FAX (091) 462 40 91	
USŁUGI PROJEKTOWE W ZAKRESIE BUDOWNICTWA HYDROTECHNICZNEGO mgr inż. Feliks Ziarnin	
71-276 Szczecin, ul. Reymonta 70 tel/fax: (091 48 771 815) e-mail: zix@mesostrada.pl	
NAZWA INWESTYCJI Remont i przebudowa nabrzeża Bulwar Gdynski- na odcinku od Mostu Długiego do Trasy Zankowej w Szczecinie	
ADRES INWESTYCJI Bulwar Gdynski w Szczecinie	
INWESTOR Zakład Usług Komunalnych ul. Ku Słońcu 125A 71-080 Szczecin	
TYTUŁ RYSUNKU: SCHEMAT STRUKTURALNY ROZDZIELNICY GŁÓWNEJ NN W STACJI TRANSFORMATOROWEJ	
PROJEKTOWAŁ: mgr. inż. Jerzy Tyśzka upr.bud nr 126/Sz/79 w spegłności Inst. elektrycznych	
SPRAWDZIŁ: inż. Tatiana Tylec upr.bud nr 57/Sz/77 w spegłności Inst. elektrycznych	
BRANŻA: ELEKTRYCZNA	
FAZA:	PROJEKT BUDOWLANO-URZĄDOWY
SKALA:	DATA: NR RYS. WRZEŚNIEMURUDZEN 10
PRAWA AUTORSKIE ZASTRZEŻONE. PROJEKT TEN JEST OCHRONIANY PRAWEM ZGODNIE Z USTAWĄ O PRAWIE AUTORSKIM, KOPLOWANIE, POWIĘLNIENIE ODPIĘTANIE I DOKONYWANIE ZNIAW BEZ ZGODY AUTORA JEST ZABRONIONE PODLEGĄ KARCZE.	