


RG-BOSMANAT

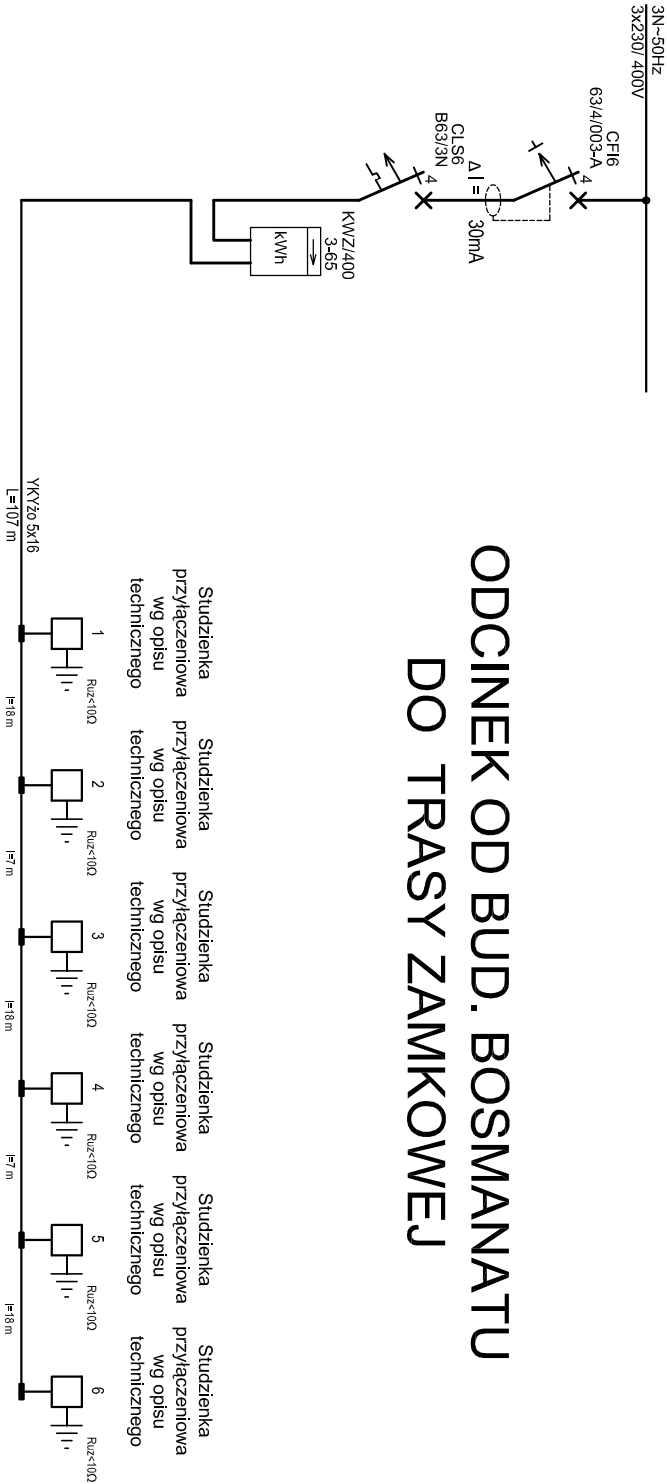

ODCINEK OD BUD. BOSMANATU DO TRASY ZAMKOWEJ

- Uwagi:**
- Lokalizacja punktów zasilania dla małej gastronomii sezonowej wg planu zagospodarowania terenu 1:500
 - Ochrona przed porażeniem prądem elektrycznym - samoczynne wyłączenie zasilania zgodnie z PN-IEC 60364

Sieć TN-S

			BIURO PROJEKTOWO-INŻYNIERSKIE SP. Z O.O. UL. JAGIELLOŃSKA 69, 70-382 SZCZECIN TEL./FAX (091) 462 40 91		
USŁUGI PROJEKTOWE W ZAKRESIE BUDOWNICTWA HYDROTECHNICZNEGO mgr inż. Feliks Zjawin 71-276 Szczecin, ul. Reymonta 70 tel/fax: (091 48 77 815) e-mail: zfx@nesotrada.pl			NAZWA INWESTYCJI Remont i przebudowa nabrzeża Bulwar Gdynski- na odcinku od Mostu Długiego do Trasy Zamkowej w Szczecinie		
ADRES INWESTYCJI Bulwar Gdynski w Szczecinie działki: dr. 18 obr. 1086; dr. 2, Rp 5/10, Wp 1/3, dr. 1/2 obr. 1085; dr. 6/4, Ba 5/1, dr. 3/1 obr. 1083.			INWESTOR Zakład Usług Komunalnych ul. Ku Słońcu 125A 71-080 Szczecin		
TYTUŁ RYSUNKU: SCHEMAT IDEOWY ZASILANIA PUNKTOWY NALEŻY GASTRONOMII OD STR. TRASY ZAMKOWEJ			PROJEKTOWAŁ: mgr. inż. Jerzy Tyszką upr.bud nr 126/Sz/79 w specjalności inst. elektrycznych		
SPRAWDZIŁ: inż. Tatiana Tylec upr.bud nr 57/Sz/77 w specjalności inst. elektrycznych			BRANŻA: ELEKTRYCZNA		
FAZA: PROJEKT BUDOWLANO-WYKONAWCZY			SKALA: DATA: NR.RYS. WZROSIEN-GRUDZIEŃ 2006 5		
PRAMA AUTORSKIE ZASTRZEŻENIE PROJEKTOWO-INŻYNIERSKIE Z USTAWĄ O PRAWIE AUTORSKIM, KOPLOWANIE ZMIAN BEZ ZOBOWIĄZANIA POLECA WRAZ					