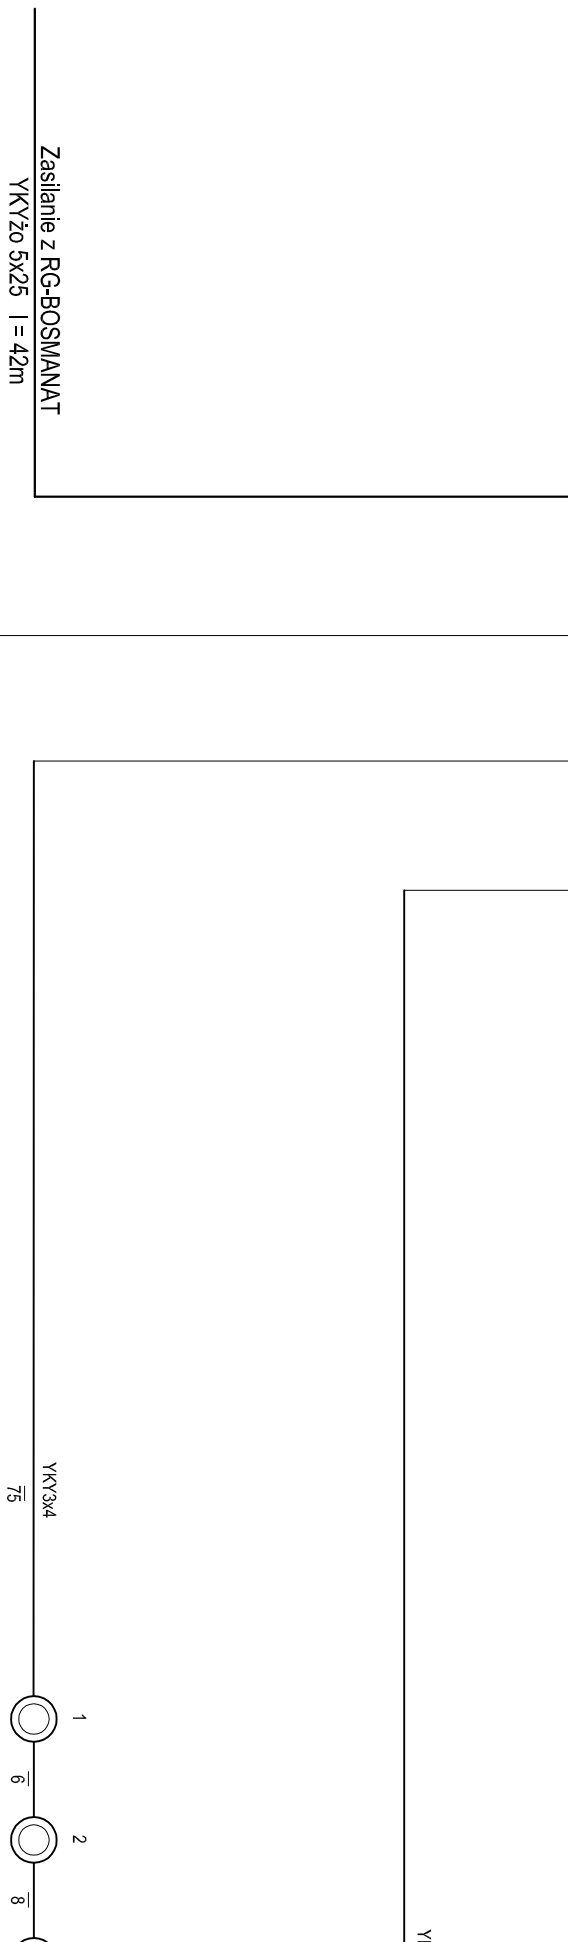
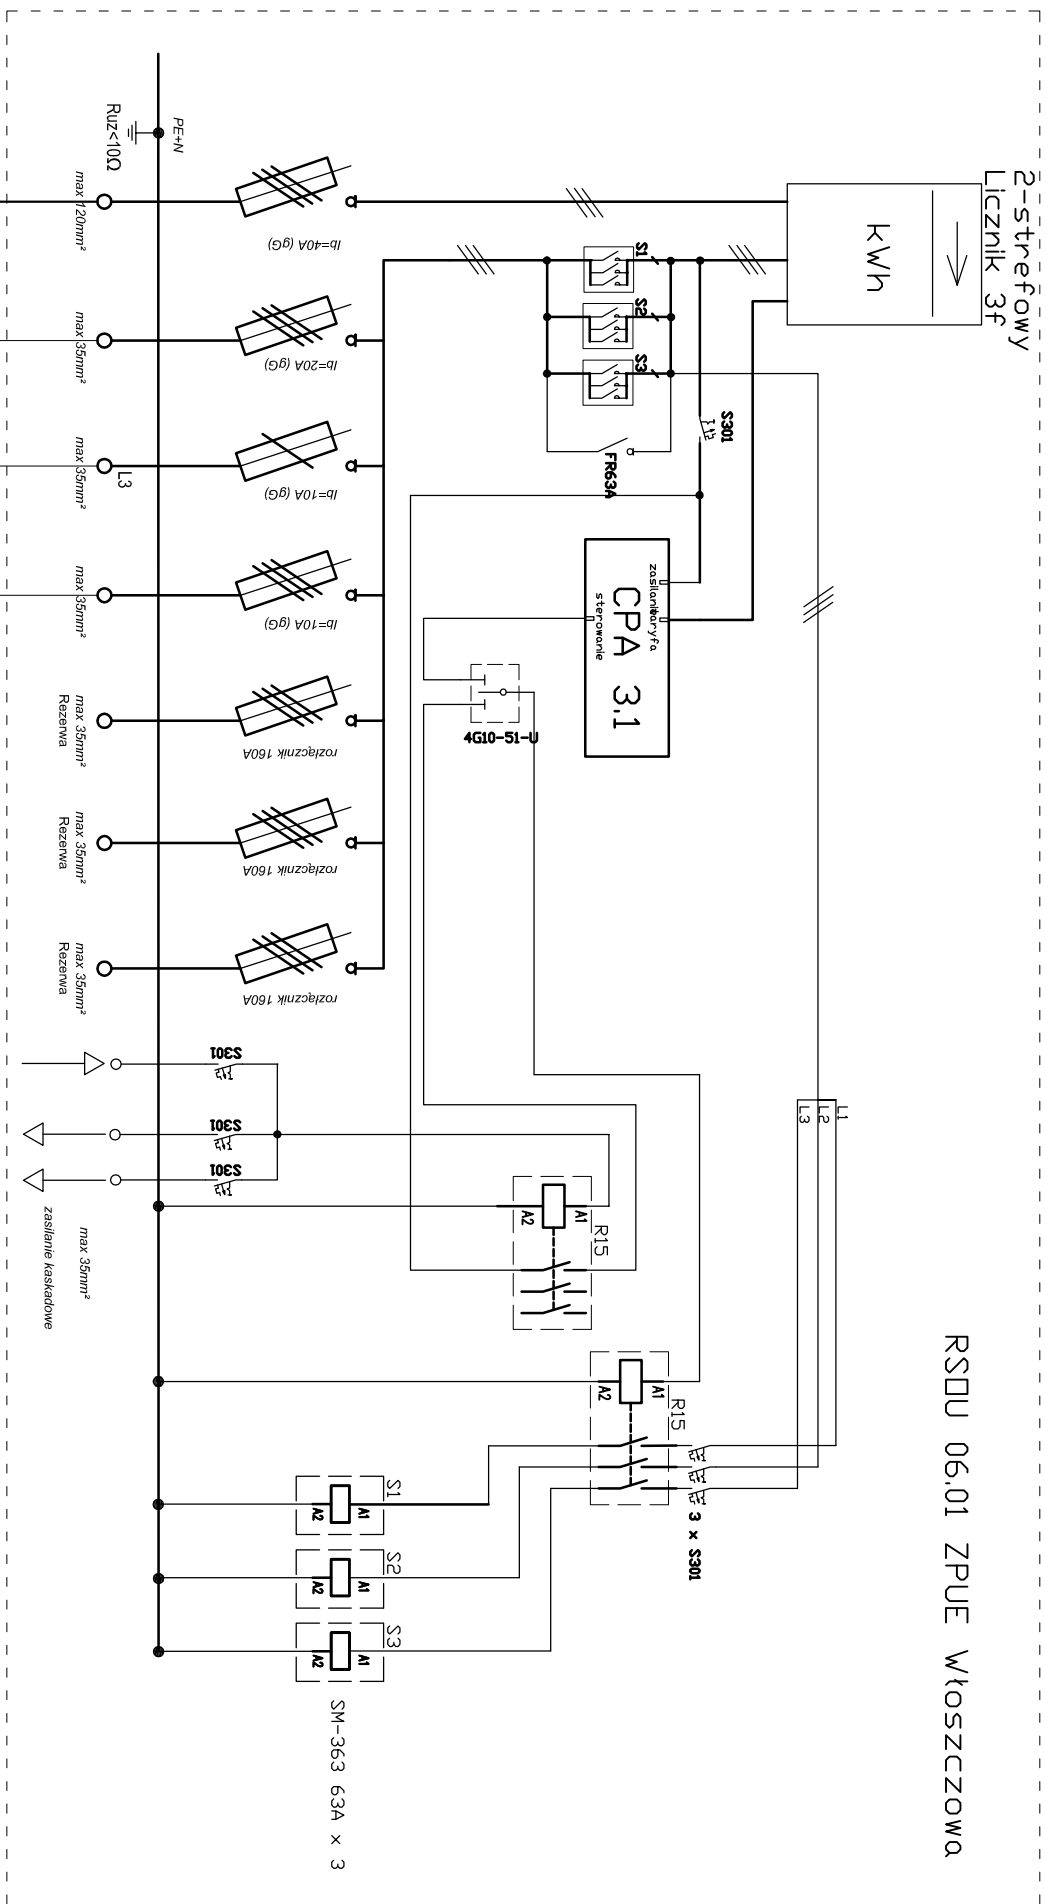


- Legenda:
-  Ślup oświetleniowy z wysięgnikiem podwójnym i oprawami typu SLOT VELA, źródło światła meta-halogen 2xHIT-CRI 150W, plus 2xHIT-CRI 70W wg kat. SINES, nr S.3974
-  Ślup oświetleniowy z wysięgnikiem pojedynczym i oprawami typu SLOT VELA, źródło światła meta-halogen HIT-CRI 150W, plus HIT-CRI 70W wg kat. SINES, nr S.3978
-  Ślupek oświetleniowy typu CENTO 900/ 500, IP44 ze źródłem światła TC-D18W, nr kat.12.71720.0

Legenda:

Ślup oświetleniowy z wysięgnikiem podwójnym i oprawami typu SLOT VELA, źródło światła metal-halogen 2xHIT-CRI 150W, plus 2xHIT-CRI 70W wg kat. SIMES, nr S.3974

Ślup oświetleniowy z osiągnięciem pojedynczym i oprawami typu SŁOT VELA, źródło światła metal-halogen HIT-CRI 150W, plus HIT-CRI 70W wg kat. SIMES, nr S.3978

Słupek oświetleniowy typu CENTO 900/ 500, IP44 ze źródłem światła TC-D18W, nr kat.12.71720.0

UWAGI:

1. Wykonać jako minimum uzmielenia w miejscach wskazanych na schemacie ideowym oświetlenia, Ruz-100.
2. Ochrona przed porażeniem prądem elektrycznym - samoczynne wyłączenie zasilania zgodnie z PN-IEC 60364.

		BIURO PROJEKTOWO-MAGNUSIERSKIE sp. z o.o. UL. JACIELLOWSKA 63, 70-382 SZCZECIN TEL./FAX (091) 462 40 91	
		USŁUGI PROJEKTOWE W ZAKRESIE BUDOWNICTWA HYDROTIECHNICZNEGO mgr inż. Feliks Zawm	
Nazwa inwestycji		71-276 Szczecin, ul. Reymonta 70 tel/fax: (091 48 77 815) e-mail: zfx@nesotrada.pl	
Remont i przebudowa nabrzeża Bulwar Gdynski- na odcinku od Mostu Dużego do Urzędu Zamkowy w Szczecinie			
Adres inwestycji			
Bulwar Gdynski w Szczecinie			
działki nr 18 obr. i 1086; działki nr 19 obr. i 112 obr. i nr 64a, Ba 5/1, nr 51 i 60a. 1083.			
Inwestor			
Zakład Usług Komunalnych ul. Kł. Stofka 125A 71-080 Szczecin			
Tytuł rysunku: SCHEMAT IDEOWY SIECI OSMIETNIOWEJ NABRZEŻA			
PROJEKTOWAŁ: mgr. inż. Języna Tyśka upr.bud nr 126/Sz/79 w zgodność z list. elektrycznych			
SPRAWDZIŁ: inż. Tadeusz Tyśka upr.bud nr 57/Sz/77 w zgodności z list. elektrycznych			
Branża: ELEKTRYCZNA			
Skala: DATA: WRSZENIE/ROZWIĘZ 2008		NR/RYS. 7	
PROJEKTOWAŁ I SPRAWDZIŁ: mgr. inż. Feliks Zawm ZŁASTOWA DO PRACY AUTORSKA, KOROWANIE ZNAJĄC ZŁASTOWA AUTORA, EKT. ZABROKOWIE POLSKA WZROD.			

	
BIURO PROJEKTOWO-MAGNUSIERSKIE sp. z o.o. UL. JACIELONSKA 63, 70-382 SZCZECIN TEL./FAX (091) 462 40 91	
USŁUGI PROJEKTOWE W ZAKRESIE BUDOWNICTWA HYDROTIECHNICZNEGO mgr inż. Feliks Zawm	
71-276 Szczecin, ul. Reymonta 70 tel/fax: (091 48 77 815) e-mail: zfx@nesotrada.pl	
NAZWA INWESTYCJI	
Remont i przebudowa nabrzeża Bulwar Gdynski- na odcinku od Mostu Dużego do Tłasy Żarnikowej w Szczecinie	
ADRES INWESTYCJI	
Bulwar Gdynski w Szczecinie działki nr 18 obr. i 1086; działki nr 19 obr. i 112 obr. i nr 64a, Ba 5/1, nr 51 i 60a, 1083; INWESTOR	
Zakład Usług Komunalnych ul. Kł. Stofka 125A 71-080 Szczecin	
TYTUŁ RYSUNKU: SCHEMAT DECYNY SIECI OSMIETNIOWEJ NABRZEŻA	
PROJEKTOWAŁ: mgr. inż. Języna Tyśka upr.bud nr 126/Sz/79 w zgodności z list. elektrycznych	
SPRAWDZIŁ: inż. Tadeusz Tyśka upr.bud nr 57/Sz/77 w zgodności z list. elektrycznych	
BRANŻA:	ELEKTRYCZNA
FAZA:	PROJEKT BUDOWLANO-WYKONAWCZY
SKALA:	DATA: WRSZENIE/ROZWIĘZ 2008
	NR RYS. 7