


Rozdzielnica SN w izolacji powietrznej
np. typu Rotoblok IP43 prod.ZPUE Włoszczowa

(poziom izolacji)

$U_N = 24 \text{ kV}$
 $I_N = 630 \text{ A}$
 $I_{N1s} = 16 \text{ kA}$
 $I_{Ns2} = 40 \text{ kA}$

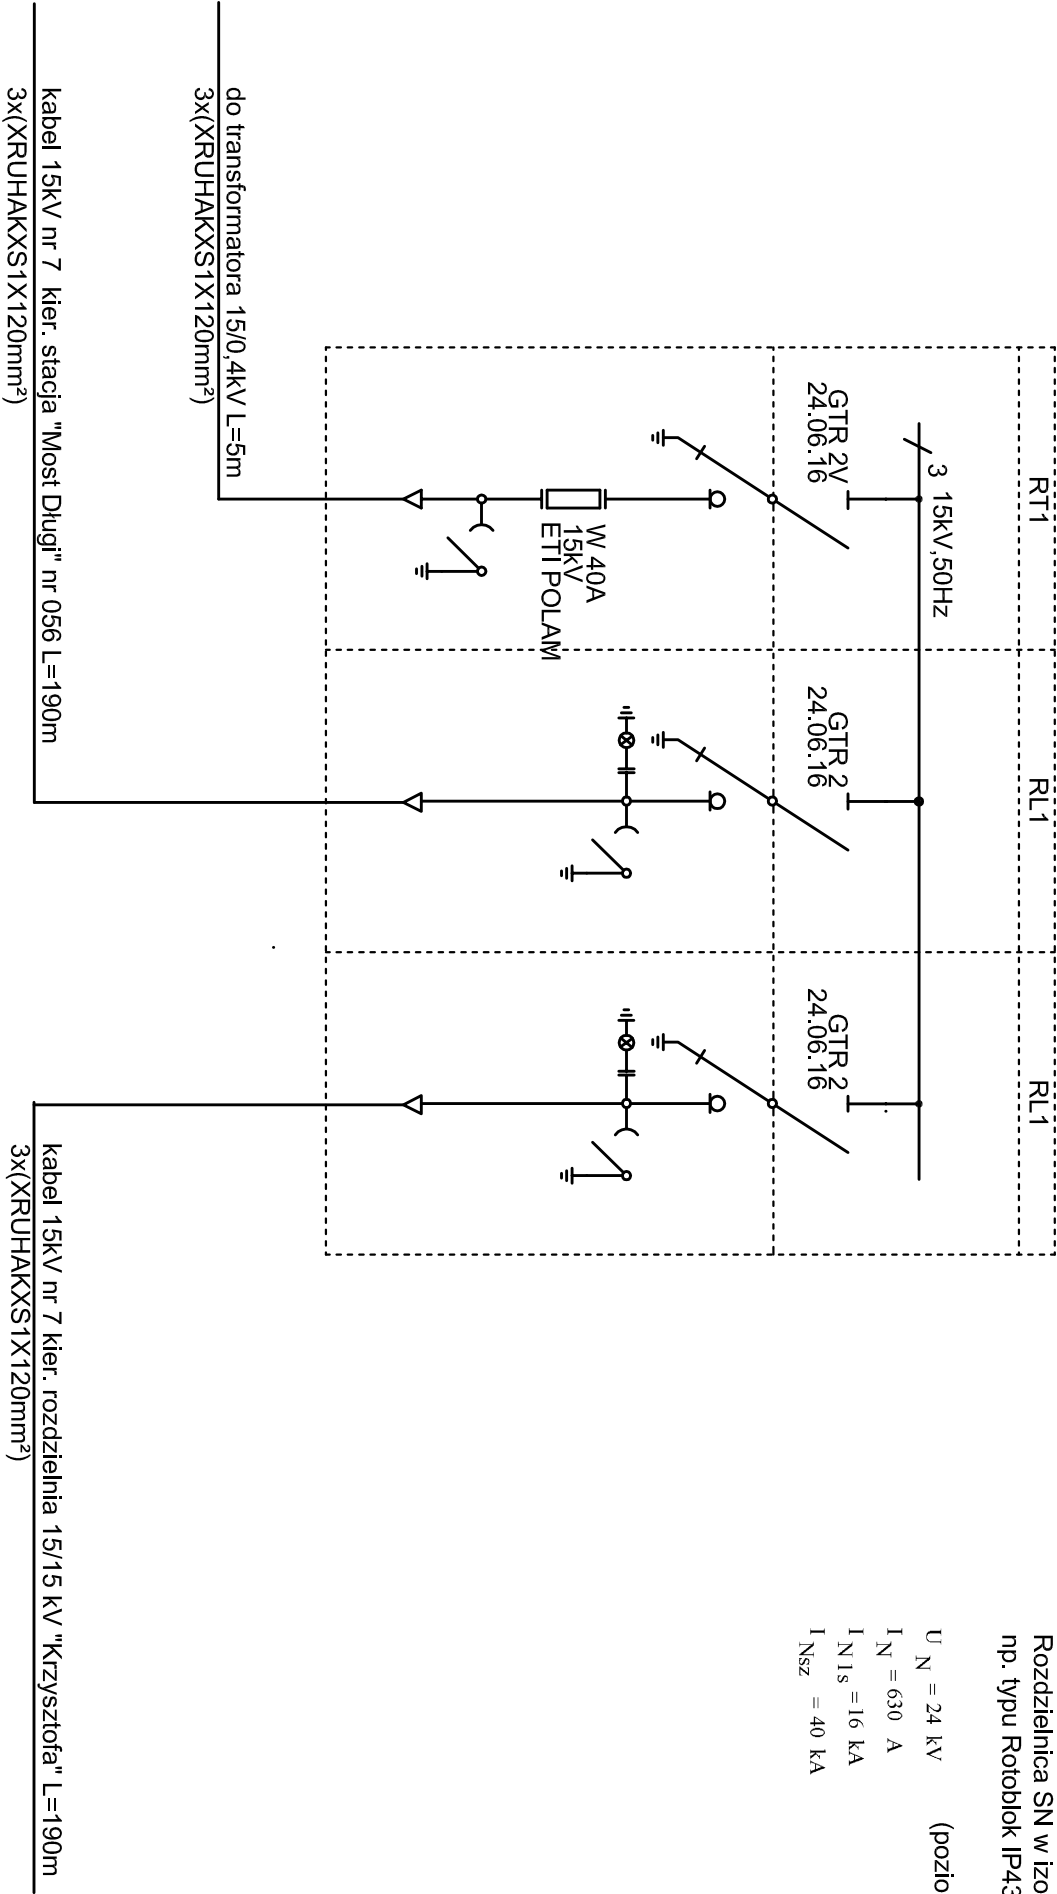

Uziemienie ochronne

Uwagi:

- Rozdzielnica 15kV stanowi wyposażenie typowej kontenerowej stacji transformatorowej w obudowie betonowej typu MRw-b 20/630-3/3P np produkcji ZPUE Włoszczowa.



BIURO PROJEKTOWO-INŻYNIERSKIE sp.z o.o.
UL. JAGIELLOŃSKA 69. 70-382 SZCZECIN
TEL./FAX (091) 462 40 91

USŁUGI PROJEKTOWE W ZAKRESIE
BUDOWNICTWA HYDROTECHNICZNEGO
mgr inż. Feliks Zjawin

71-276 Szczecin, ul. Reymonta 70
tel/fax: (091 48 77 815) e-mail: zjk@nesotrada.pl

NAZWA INWESTYCJI

Remont i przebudowa nabrzeża Bulwar Gdynski-
na odcinku od Mostu Długiego
do Trasy Zamkowej w Szczecinie

ADRES INWESTYCJI

Bulwar Gdynski w Szczecinie
działki: dr 18 obr. 1086;
dr 2, Bp 5/10, Wp 1/3, dr 1/2 obr. 1085;
dr 6/4, Ba 5/1, dr 3/1 obr. 1083.

INWESTOR

Zakład Usług Komunalnych
ul. Ku Słońcu 129A
71-080 Szczecin

TYTUŁ RYSUNKU:
SCHEMAT STRUKTURALNY ROZDZIELNICY
15kV W STACJI TRANSFORMATOROWEJ

PROJEKTOWAŁ:

mgr. inż. Jerzy Tysza
upr.bud nr 126/Sz/79
w specjalności inst. elektrycznych

SPRAWDZIŁ:

inż. Tatiana Tytec
upr.bud nr 57/Sz/77
w specjalności inst. elektrycznych

BRANŻA: ELEKTRYCZNA

FAZA: PROJEKT BUDOWLANO-WYKONAWCZY

SKALA: DATA: NR.RYS.
WZRESIENIAGRUDZIEN 2008 9

PRAWA AUTORSKIE ZASTRZEŻONE.
PROJEKT TEN JEST OCHRONIONY PRAWEM ZGODNIE Z
USTAWĄ O PRAWIE AUTORSKIM, KOPLOWANIE, POWIELANIE,
ODSTĘPOWANIE I DOKONYWANIE ZMIAN BEZ ZGODY
AUTORA JEST ZABRONIONE I PODLEGA KARZE.