
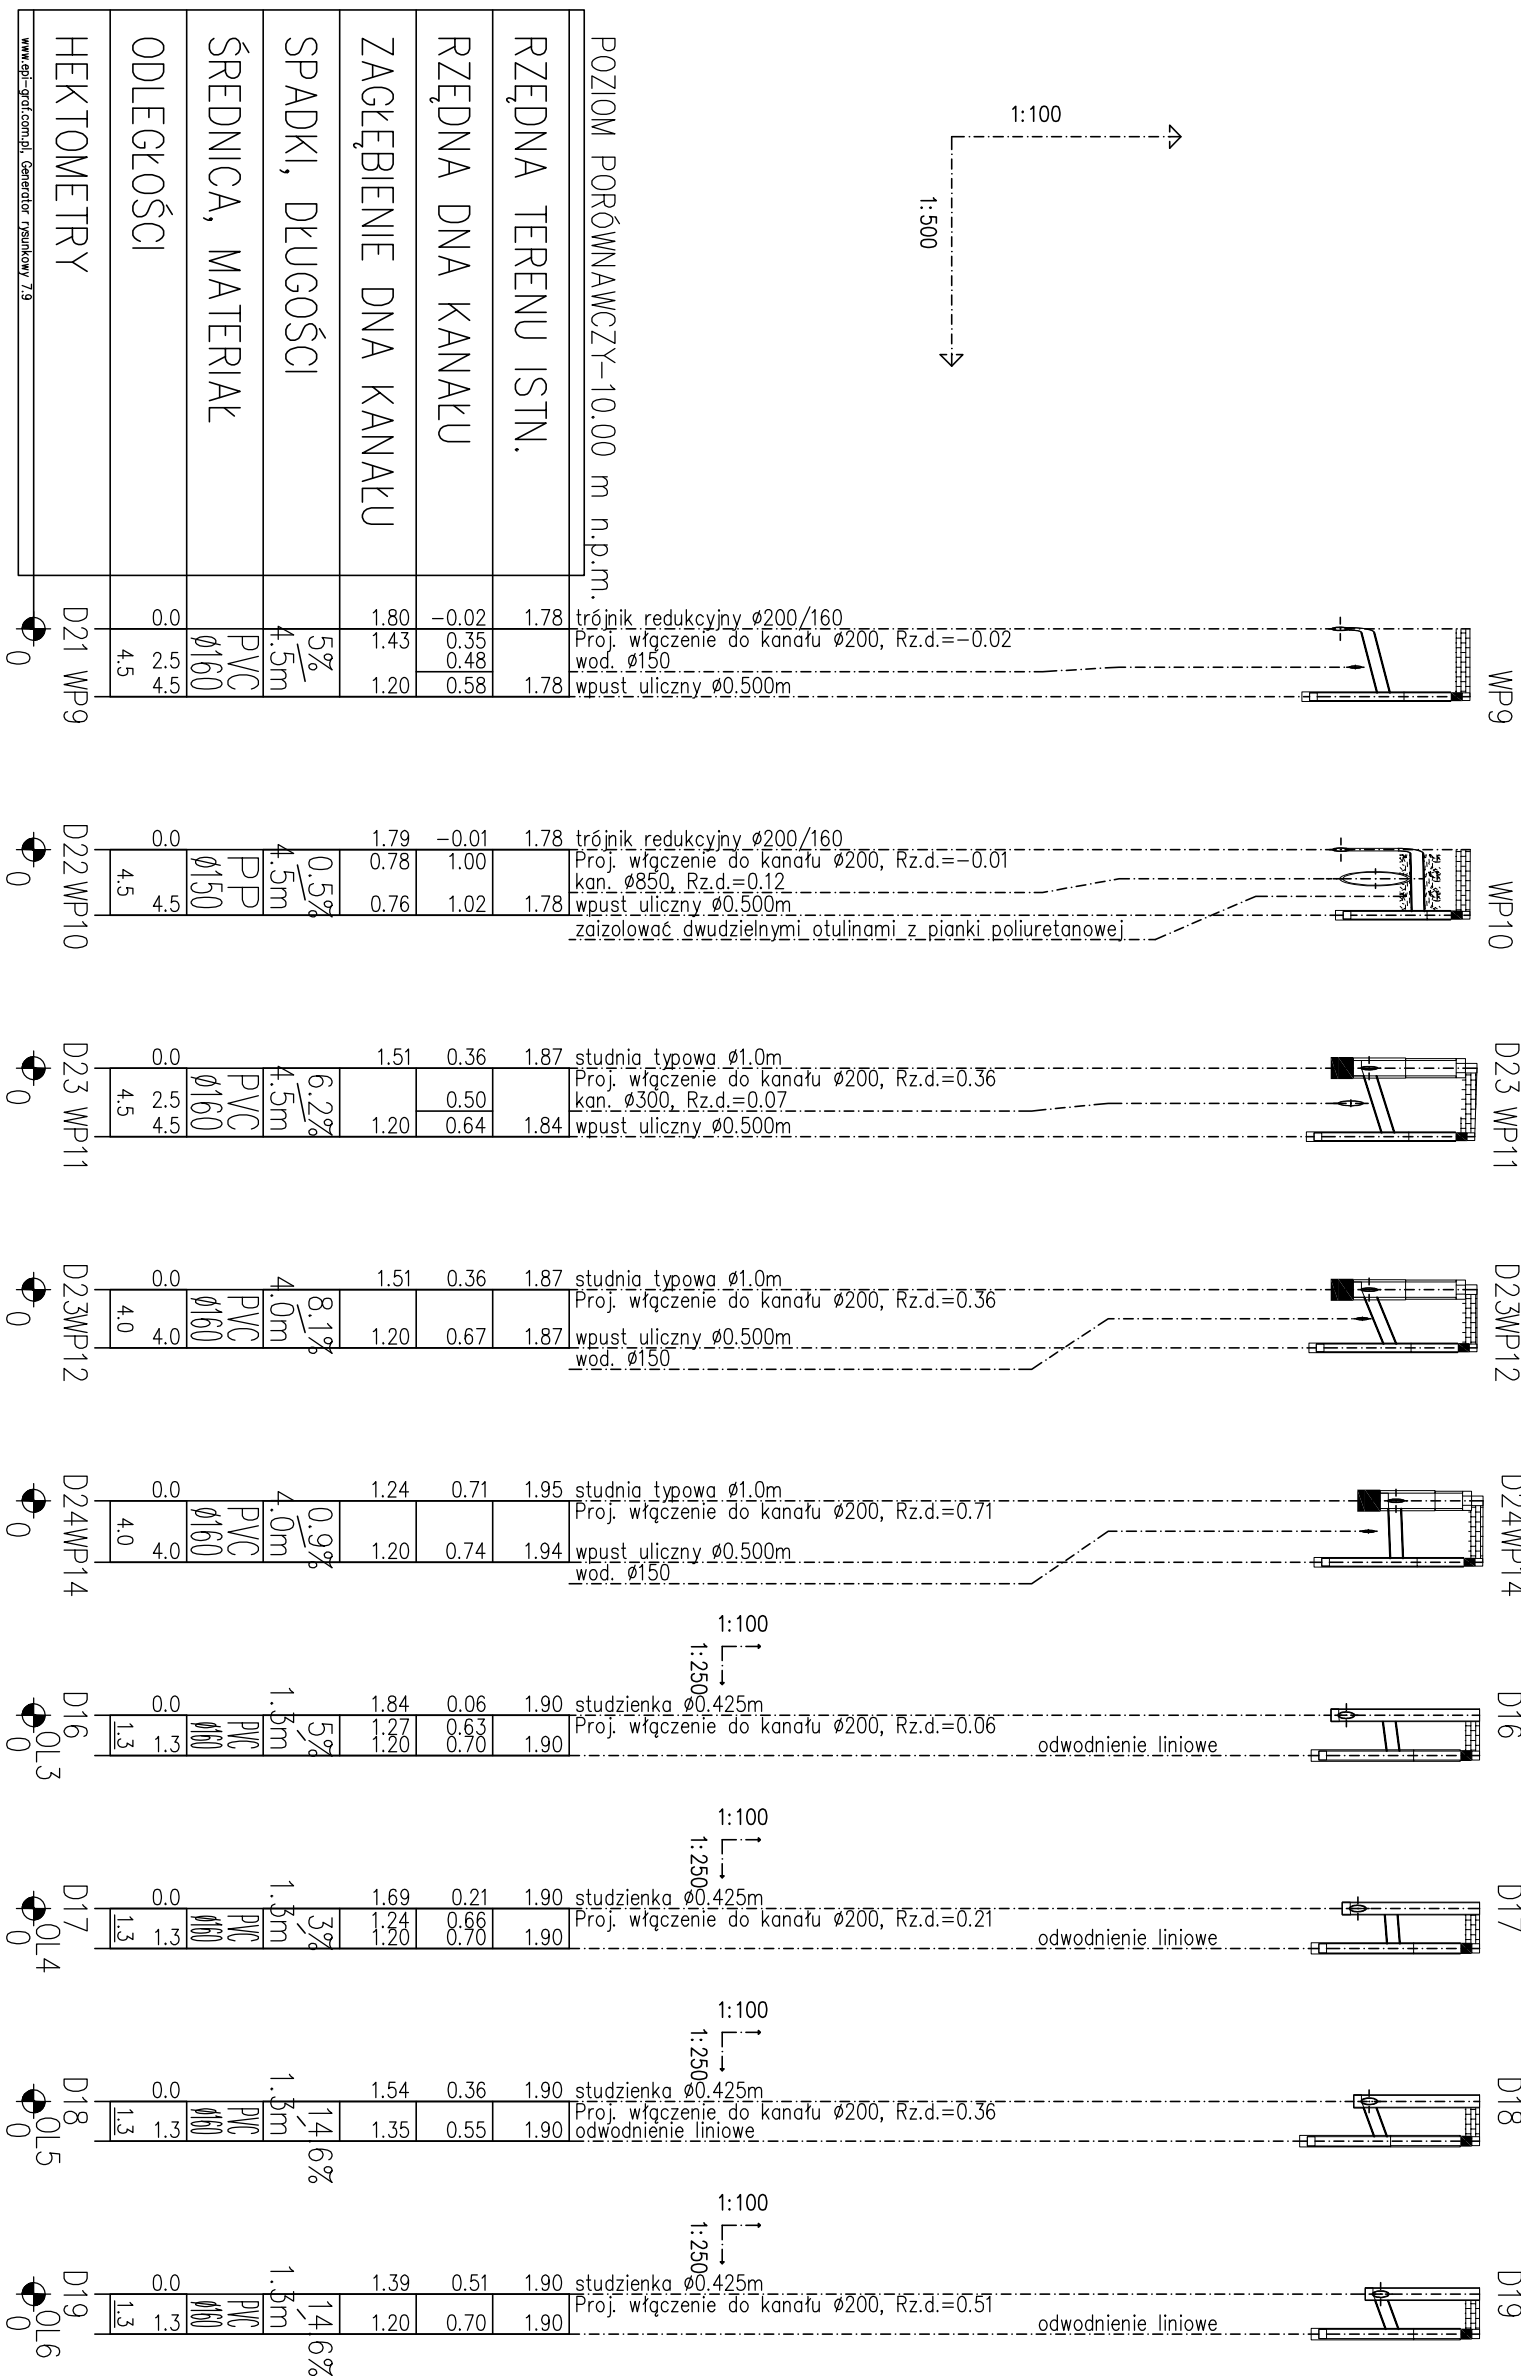


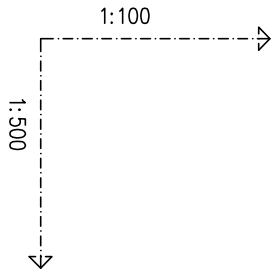

	
BIURO PROJEKTOWO-INŻYNIERSKIE sp. z o.o. UL. JAGIELLOŃSKA 69, 70-382 SZCZECIN TEL./FAX (091) 462 40 91	
USŁUGA PROJEKTOWE W ZAKRESIE BUDOWNICTWA HYDROTECHNICZNEGO mgr inż. Feliks Zjawnin 71-276 Szczecin, ul. Reymonta 70 tel./fax (091 46 77 815) e-mail: zik@redanopl	
NAZWA INWESTYCJI	
Remont i przebudowa nabrzeża Bulwar Gdynski- -no odcińku od Mostu Długiego do Trasy Zamkowej w Szczecinie	
ADRES INWESTYCJI	
Bulwar Gdynski (dz.nr 5/10,2 obr.1085,dz.nr5/1,3/1 obr.1083) w Szczecinie	
INWESTOR	
Zakład Usług Komunalnych ul. Ku Słońcu 125A 71-080 Szczecin	
TYTUŁ RYSUNKU:	
PROFIL KANALIZACJI DESZCZOWEJ	
PROJEKTOWAŁ:	
mgr inż. Grzegorz Kępcian upr. bud. Nr 77/Sz/2002 w specjalności: sanitarniej	
SPRAWDZIŁ:	
mgr inż. Krzysztof Imbra upr. bud. Nr 71/Sz/2002 w specjalności: sanitarniej	
BRANŻA: SANITARNIA	
FAZA: PROJEKT BUDOWLANY	
SKALA: 1:100/500	DATA: PAŹDZIERNIK-GRUDZIEŃ 2006
NR.RYS. 10	
PRAWA AUTORSKIE ZASTRZEŻENIE: PROJEKT TEN JEST WŁASNOŚCIĄ WYKONAWCY I NIE MOŻE BYĆ KOPIOWANY, POMIANY, OŚTĘPLOWANY, LUB KONTYNUOWANY ZMIANĄ BEZ ZGODY AUTORA. JEST ZABRONIONE PODLEGA KARCZE.	