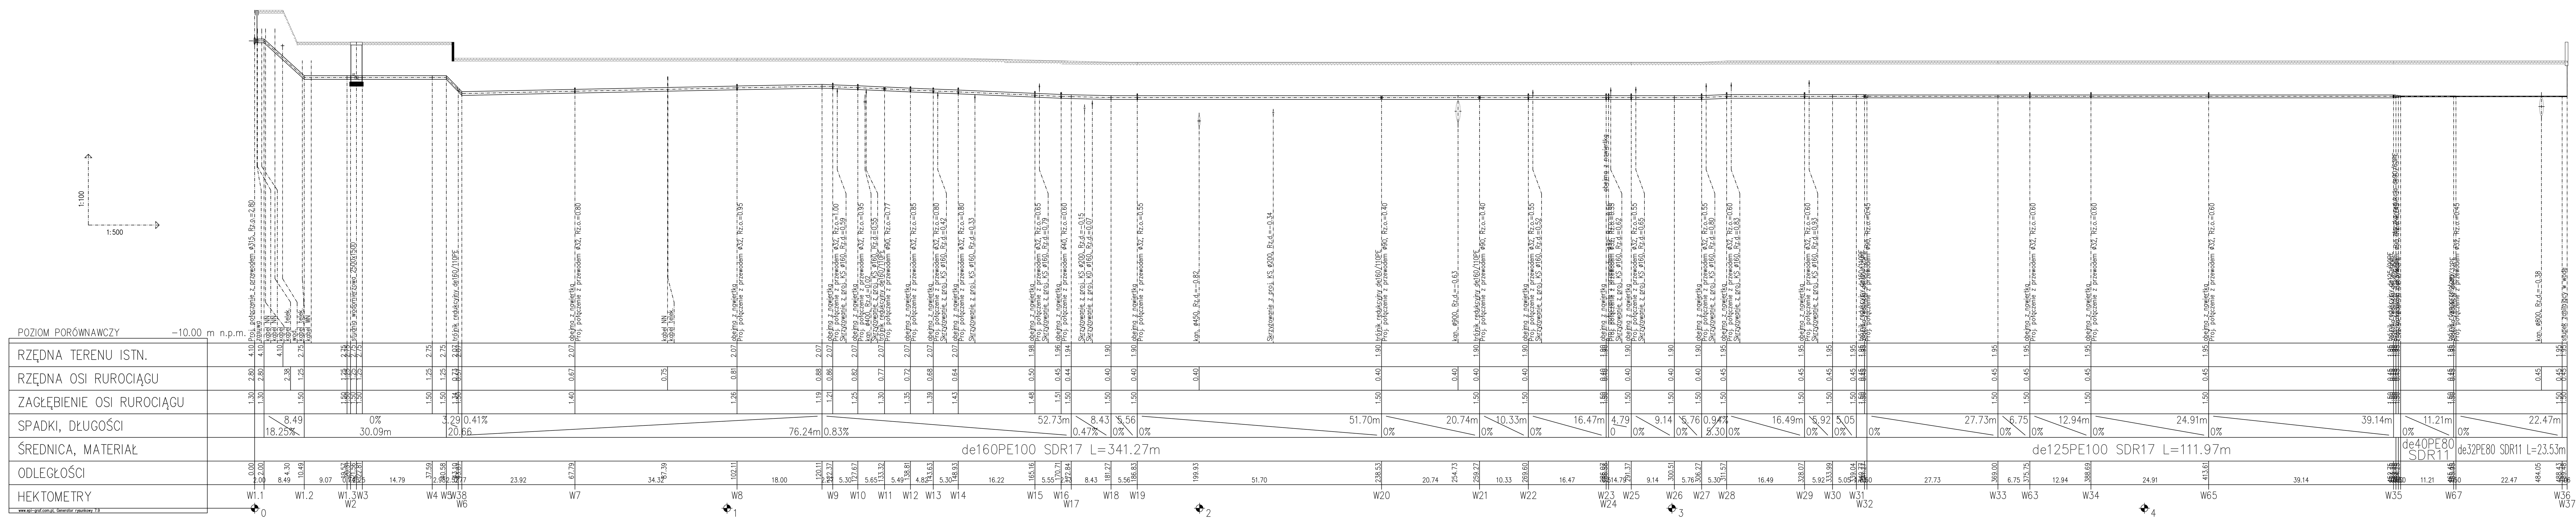

redan

BIURO PROJEKTOWO-INŻYNIERSKIE sp.z o.o.
UL. JAGIELLOŃSKA 69, 70-382 SZCZECIN
TEL./FAX (091) 462 40 91

USŁUGI PROJEKTOWE W ZAKRESIE
BUDOWNICTWA HYDROTECHNICZNEGO
mgr inż. Feliks Zjawin
71-276 Szczecin, ul. Reymonta 70
tel/fax: (091 48 77 815) e-mail: zfx@nesotrada.pl

NAZWA INWESTYCJI		
Remont i przebudowa nabrzeża Bulwar Gdyński- -na odcinku od Mostu Długiego do Trasy Zamkowej w Szczecinie		
ADRES INWESTYCJI		
Bulwar Gdyński (dz.nr 5/10,2 obr.1085,dz.nr5/1,3/1 obr.1083) w Szczecinie		
INWESTOR		
Zakład Usług Komunalnych ul. Ku Słońcu 125A 71-080 Szczecin		
TYTUŁ RYSUNKU: PROFIL WODOCIĄGU		
PROJEKTOWAŁ:		
mgr inż. Grzegorz Kecman upr. bud. Nr 77/Sz/2002 w specjalności: sanitarnej		
SPRAWDZIŁ:		
mgr inż. Krzysztof Imbra upr. bud. Nr 71/Sz/2002 w specjalności: sanitarnej		
BRANŻA:	SANITARNA	
FAZA:	PROJEKT BUDOWLANY	
SKALA: 1:100/500	DATA: PAŹDZIERNIK-GRUDZIEŃ 2006	NR.RYS. 11

PRAWA AUTORSKIE ZASTRZEŻONE.
PROJEKT TEN JEST CHRONIONY PRAWEM ZGODNIE Z USTAWĄ O PRAWIE AUTORSKIM. KOPIOWANIE, POWIELANIE, ODSTĘPOWANIE I DOKONYWANIE ZMIAN BEZ ZGODY AUTORA JEST ZABRONIONE I PODLEGA KARZE.