
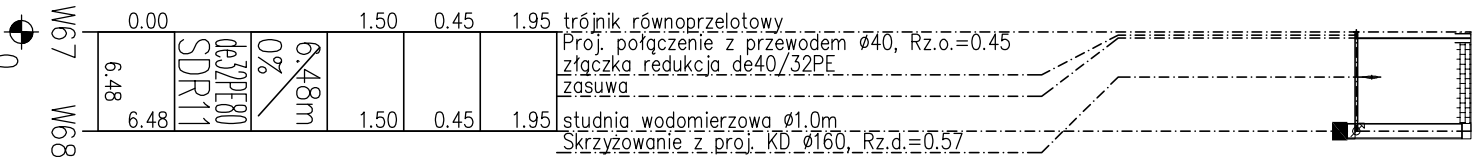
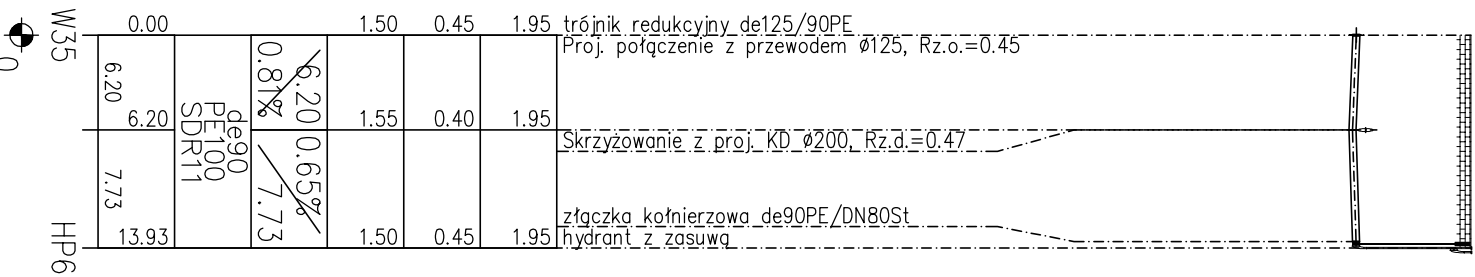
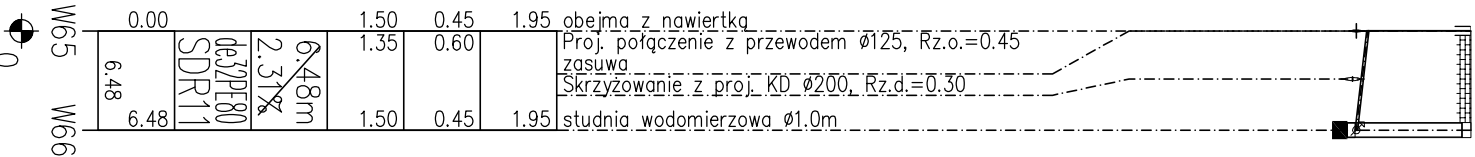
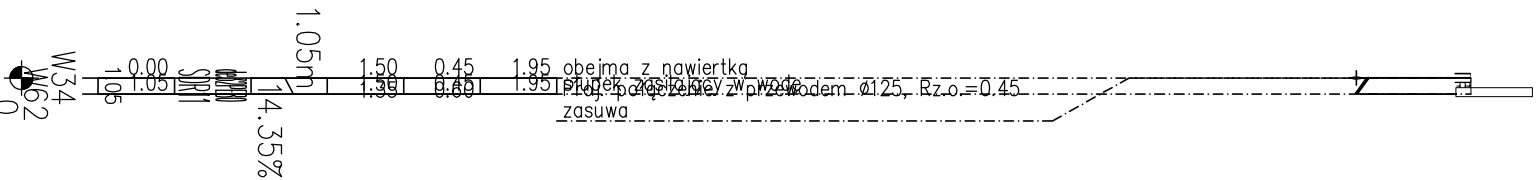
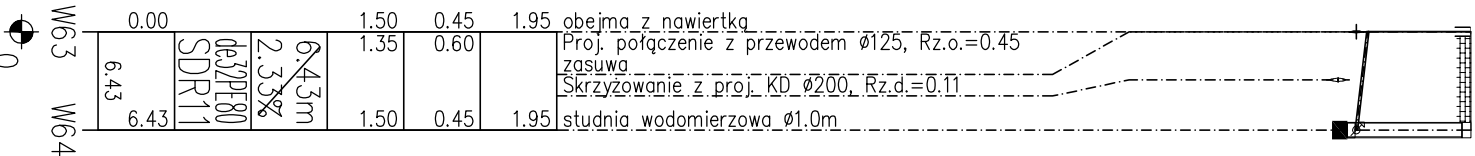
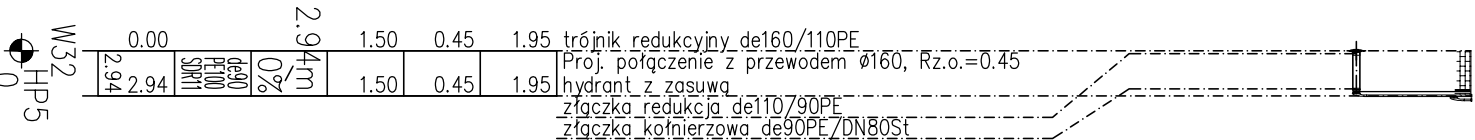
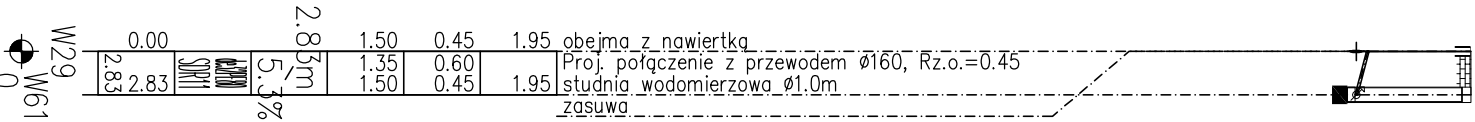


POZIOM PORÓWNAWCZY  
-10.00 m n.p.m.

|                           |
|---------------------------|
| RZĘDNA TERENU ISTN.       |
| RZĘDNA OSI RUROCIĄGU      |
| ZAGŁĘBIENIE OSI RUROCIĄGU |
| SPADKI, DŁUGOŚCI          |
| ŚREDNICA, MATERIAŁ        |
| ODLEGŁOŚCI                |
| HEKTOMETRY                |

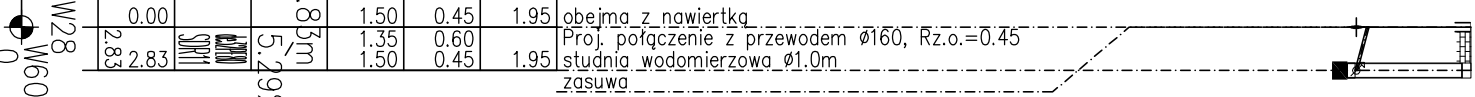

BIURO PROJEKTOWO-INŻYNIERSKIE sp.z o.o.  
UL. JAGIELLOŃSKA 69, 70-382 SZCZECIN  
TEL./FAX (091) 462 40 91

USŁUGI PROJEKTOWE W ZAKRESIE  
BUDOWNICTWA HYDROTECHNICZNEGO  
mgr inż. Feliks Zjowiń  
71-276 Szczecin, ul. Reymonta 70  
tel./fax (091 46 77 815) e-mail: [zfo@redan.pl](mailto:zfo@redan.pl)

NAZWA INWESTYCJI

Remont i przebudowa nadbrzeża Bulwar Gdynski-  
-na odcinku od Mostu Długiego  
do Trasy Zamkowej w Szczecinie

ADRES INWESTYCJI

Bulwar Gdynski (dz.nr 5/10/2 obr.1085,dz.nr5/1,3/1  
obr.1083) w Szczecinie

INWESTOR

Zakład Usług Komunalnych  
ul. Ku Słońcu 125A  
71-080 Szczecin

TYTUŁ RYSUNKU:  
PROFIL WODOCIĄGU

PROJEKTOWAŁ:

mgr inż. Grzegorz Kępcman  
upr. bud. Nr 77/Sz/2002  
w specjalności: sanitarnej

SPRAWDZIŁ:

mgr inż. Krzysztof Imbro  
upr. bud. Nr 71/Sz/2002  
w specjalności: sanitarnej

BRANŻA:

FAZA:

SKALA:  
1:100/500  
PAŹDZIERNIK-GRUDZIEŃ 2006  
NR.RYS.  
14

PRAWA AUTORSKIE ZASTRZEŻONE  
PROJEKT TEN JEST CHRONIONY PRAWEM ZGODNIE Z USTAWĄ O PRAWIE  
AUTORSKIM. KOPLOWANIE, POWIELANIE, ODSTĘPOWANIE I ODKONYWANIE ZMIAN BEZ  
ZGODY AUTORA JEST ZABRONIONE I PODLEGA KARZE.