


POMPOWNIĄ KANALIZACJI DESZCZOWEJ

DWIE POMPY 2x FZB.3.26, 3~400V, 5,5kW

JEDNĄ Z POMP REZERWOWĄ

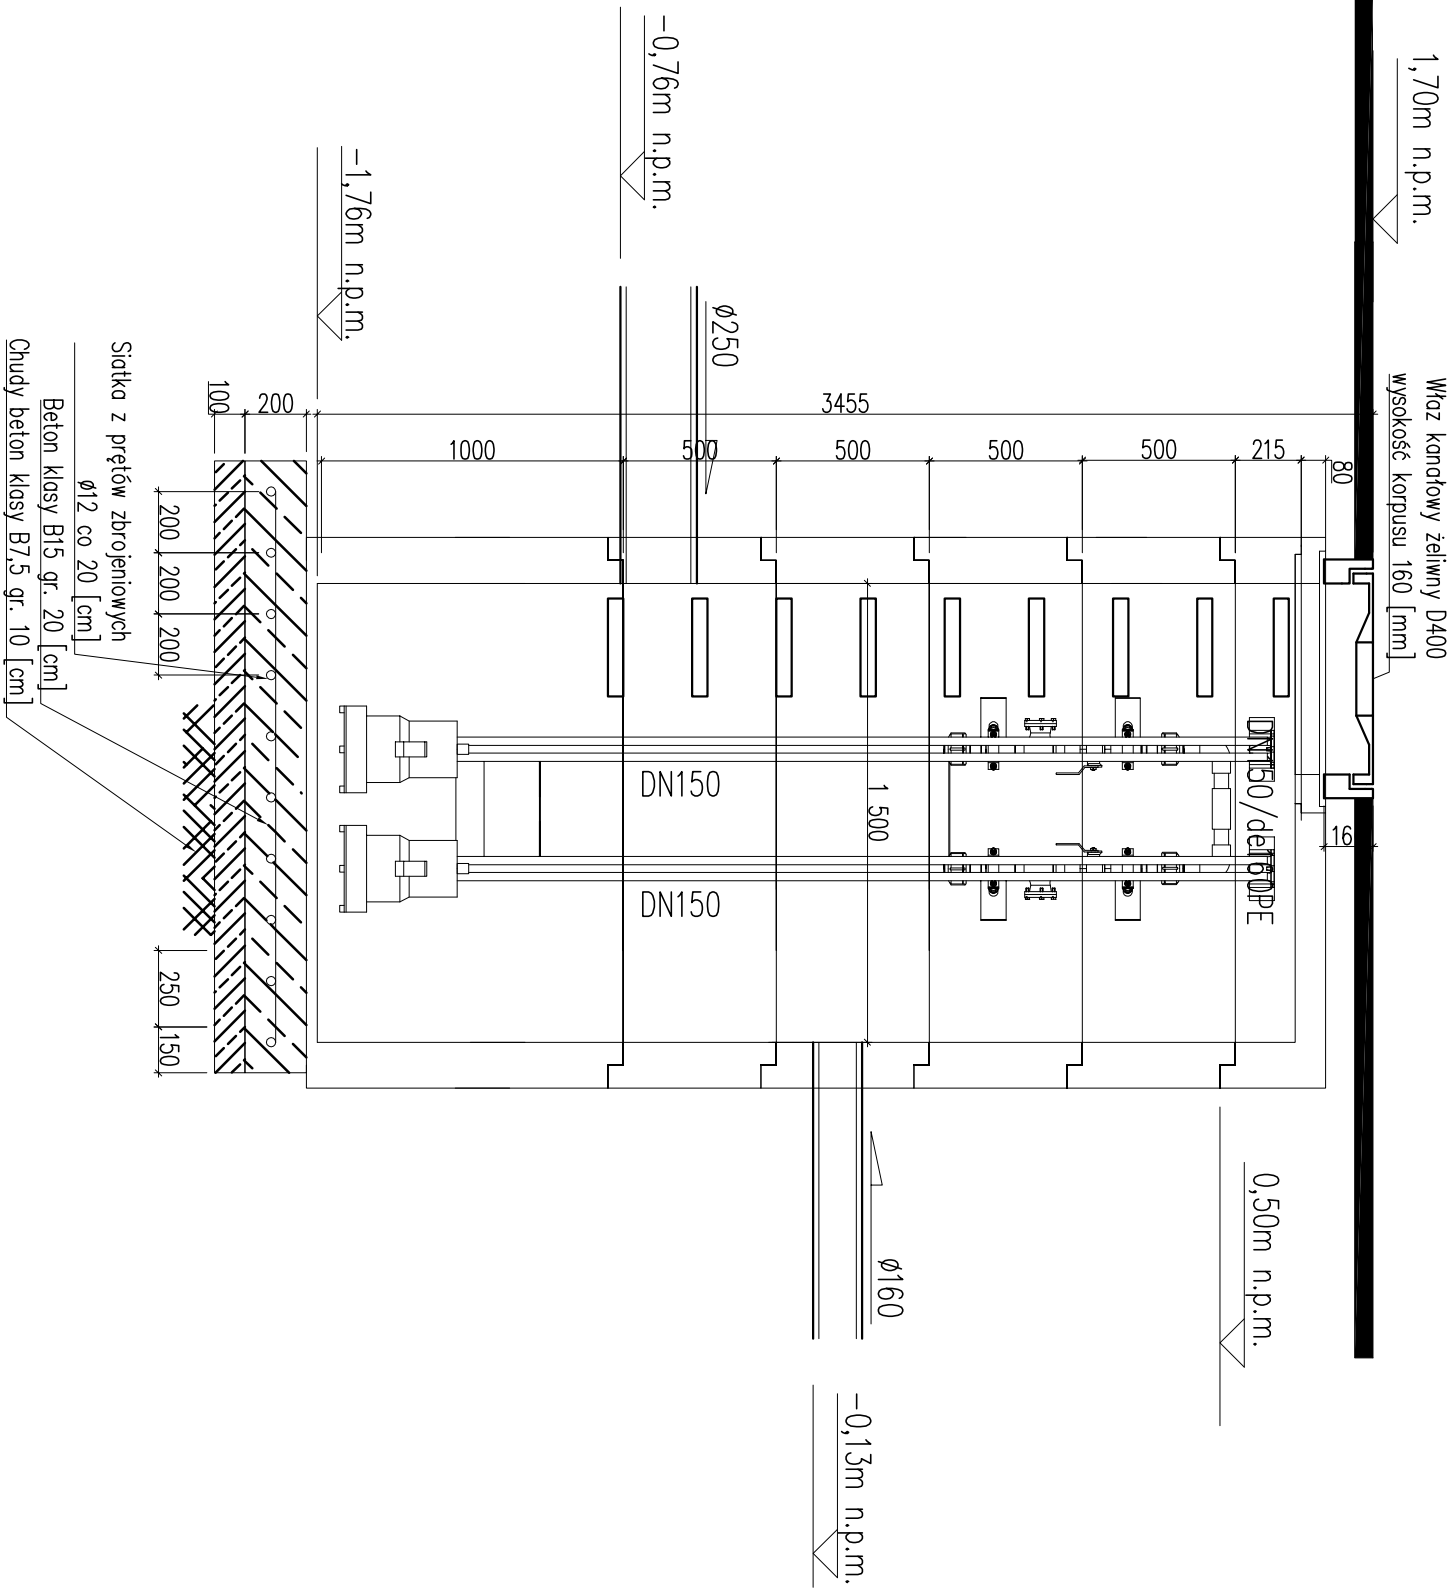

BIURO PROJEKTOWO-INŻYNIERSKIE sp. z o.o. UL. JAGIELLOŃSKA 69, 70-382 SZCZECIN TEL./FAX (091) 462 40 91	
USŁUGI PROJEKTOWE W ZAKRESIE BUDOWNICTWA HYDROTECHNICZNEGO mgr inż. Feliks Zjowin 71-276 Szczecin, ul. Reymonta 70 tel./fax (091 48 77 815) e-mail: zfo@redanprojekt.pl	
NAZWA INWESTYCJI	
Remont i przebudowa nadbrzeża Bulwar Gdynski – na odcinku od Mostu Długiego do Trasy Zamkowej w Szczecinie	
ADRES INWESTYCJI	
Bulwar Gdynski (dz.nr 5/10,2 obr.1085,dz.nr5/1,3/1 obr.1083) w Szczecinie	
INWESTOR	
Zakład Usług Komunalnych ul. Ku Słońcu 125A 71-080 Szczecin	
TYTUŁ RYSUNKU:	
SCHEMAT POMPOWNI KANALIZACJI DESZCZOWEJ	
PROJEKTOWAŁ:	
mgr inż. Grzegorz Kocman upr. bud. Nr 77/Sz/2002 w specjności: sanitarnej	
SPRAWDZIŁ:	
mgr inż. Krzysztof Imbro upr. bud. Nr 71/Sz/2002 w specjności: sanitarnej	
BRANŻA:	
SANITARNA	
FAZA:	
PROJEKT BUDOWLANY	
SKALA:	
---	NR.RYS. 20
PAŹDZIERNIK-GRUDZIEŃ 2006	
PRAMA AUTORSKIE ZASTRZEŻENIE PROJEKT TEN JEST CHRONIONY PRAWEM ZGODNIE Z USTAWĄ O PRAWIE AUTORSKIM, KOPLOWANIE, POWIELANIE, ODSTĘPOWANIE I ODKONYWANIE ZMIAN BEZ ZGODY AUTORA JEST ZABRONIONE I PODLEGA KARZE.	