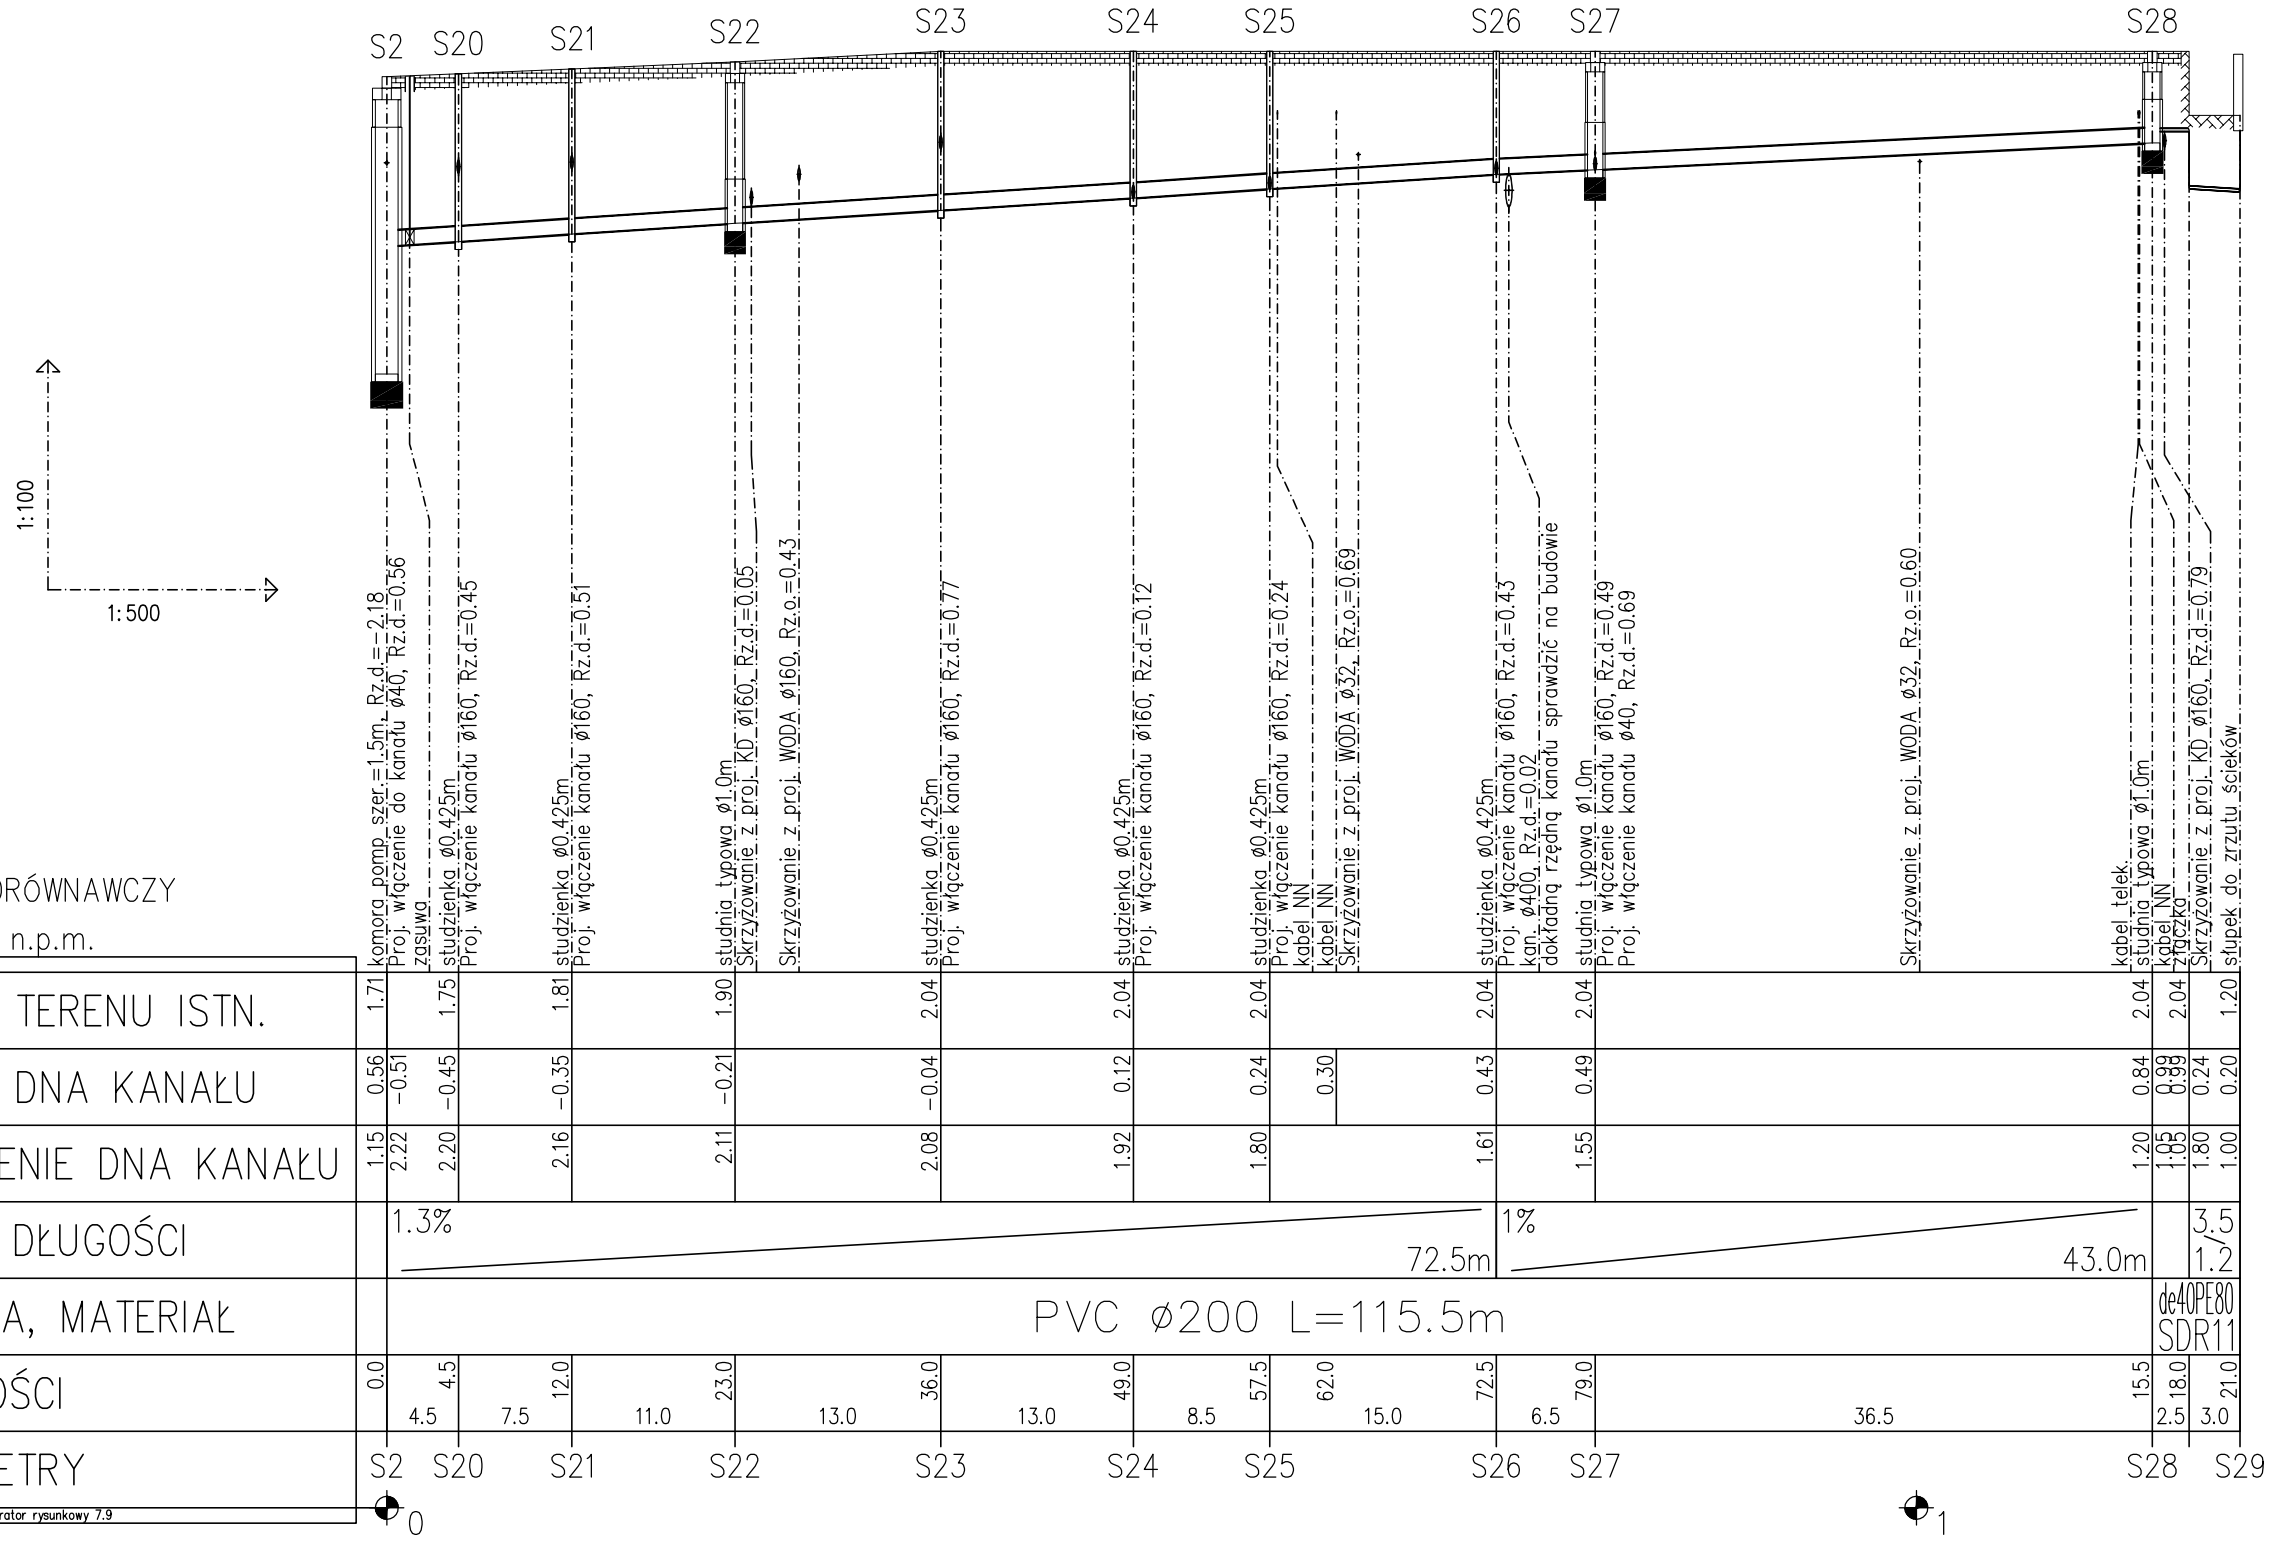

www.epi-graf.com.pl, Generator rysunkowy 7.9

redan

BIURO PROJEKTOWO-INŻYNIERSKIE sp.z o.o.
UL. JAGIELLOŃSKA 69, 70-382 SZCZECIN
TEL./FAX (091) 462 40 91

USŁUGI PROJEKTOWE W ZAKRESIE
BUDOWNICTWA HYDROTECHNICZNEGO
mgr inż. Feliks Zjawin

71-276 Szczecin, ul. Reymonta 70
tel/fax: (091 48 77 815) e-mail: zfx@nesotrada.pl

NAZWA INWESTYCJI

Remont i przebudowa nabrzeża Bulwar Gdyński-
-na odcinku od Mostu Długiego
do Trasy Zamkowej w Szczecinie

ADRES INWESTYCJI

Bulwar Gdyński (dz.nr 5/10,2 obr.1085,dz.nr5/1,3/1
obr.1083) w Szczecinie

INWESTOR

Zakład Usług Komunalnych
ul. Ku Słońcu 125A
71-080 Szczecin

TYTUŁ RYSUNKU:

PROFIL KANALIZACJI SANITARNEJ

PROJEKTOWAŁ:
mgr inż. Grzegorz Kecman
upr. bud. Nr 77/Sz/2002
w specjalności: sanitarnej

SPRAWDZIŁ:
mgr inż. Krzysztof Imbra
upr. bud. Nr 71/Sz/2002
w specjalności: sanitarnej

BRANŻA:	SANITARNA	
FAZA:	PROJEKT BUDOWLANY	
SKALA: 1:100/500	DATA: PAŹDZIERNIK-GRUDZIEŃ 2006	NR.RYS. 3

PRAWA AUTORSKIE ZASTRZEŻONE.
PROJEKT TEN JEST CHRONIONY PRAWEM ZGODNIE Z USTAWĄ O PRAWIE AUTORSKIM. KOPIOWANIE, POWIELANIE, ODSTĘPOWANIE I DOKONYWANIE ZMIAN BEZ ZGODY AUTORA JEST ZABRONIONE I PODLEGA KARZE.