
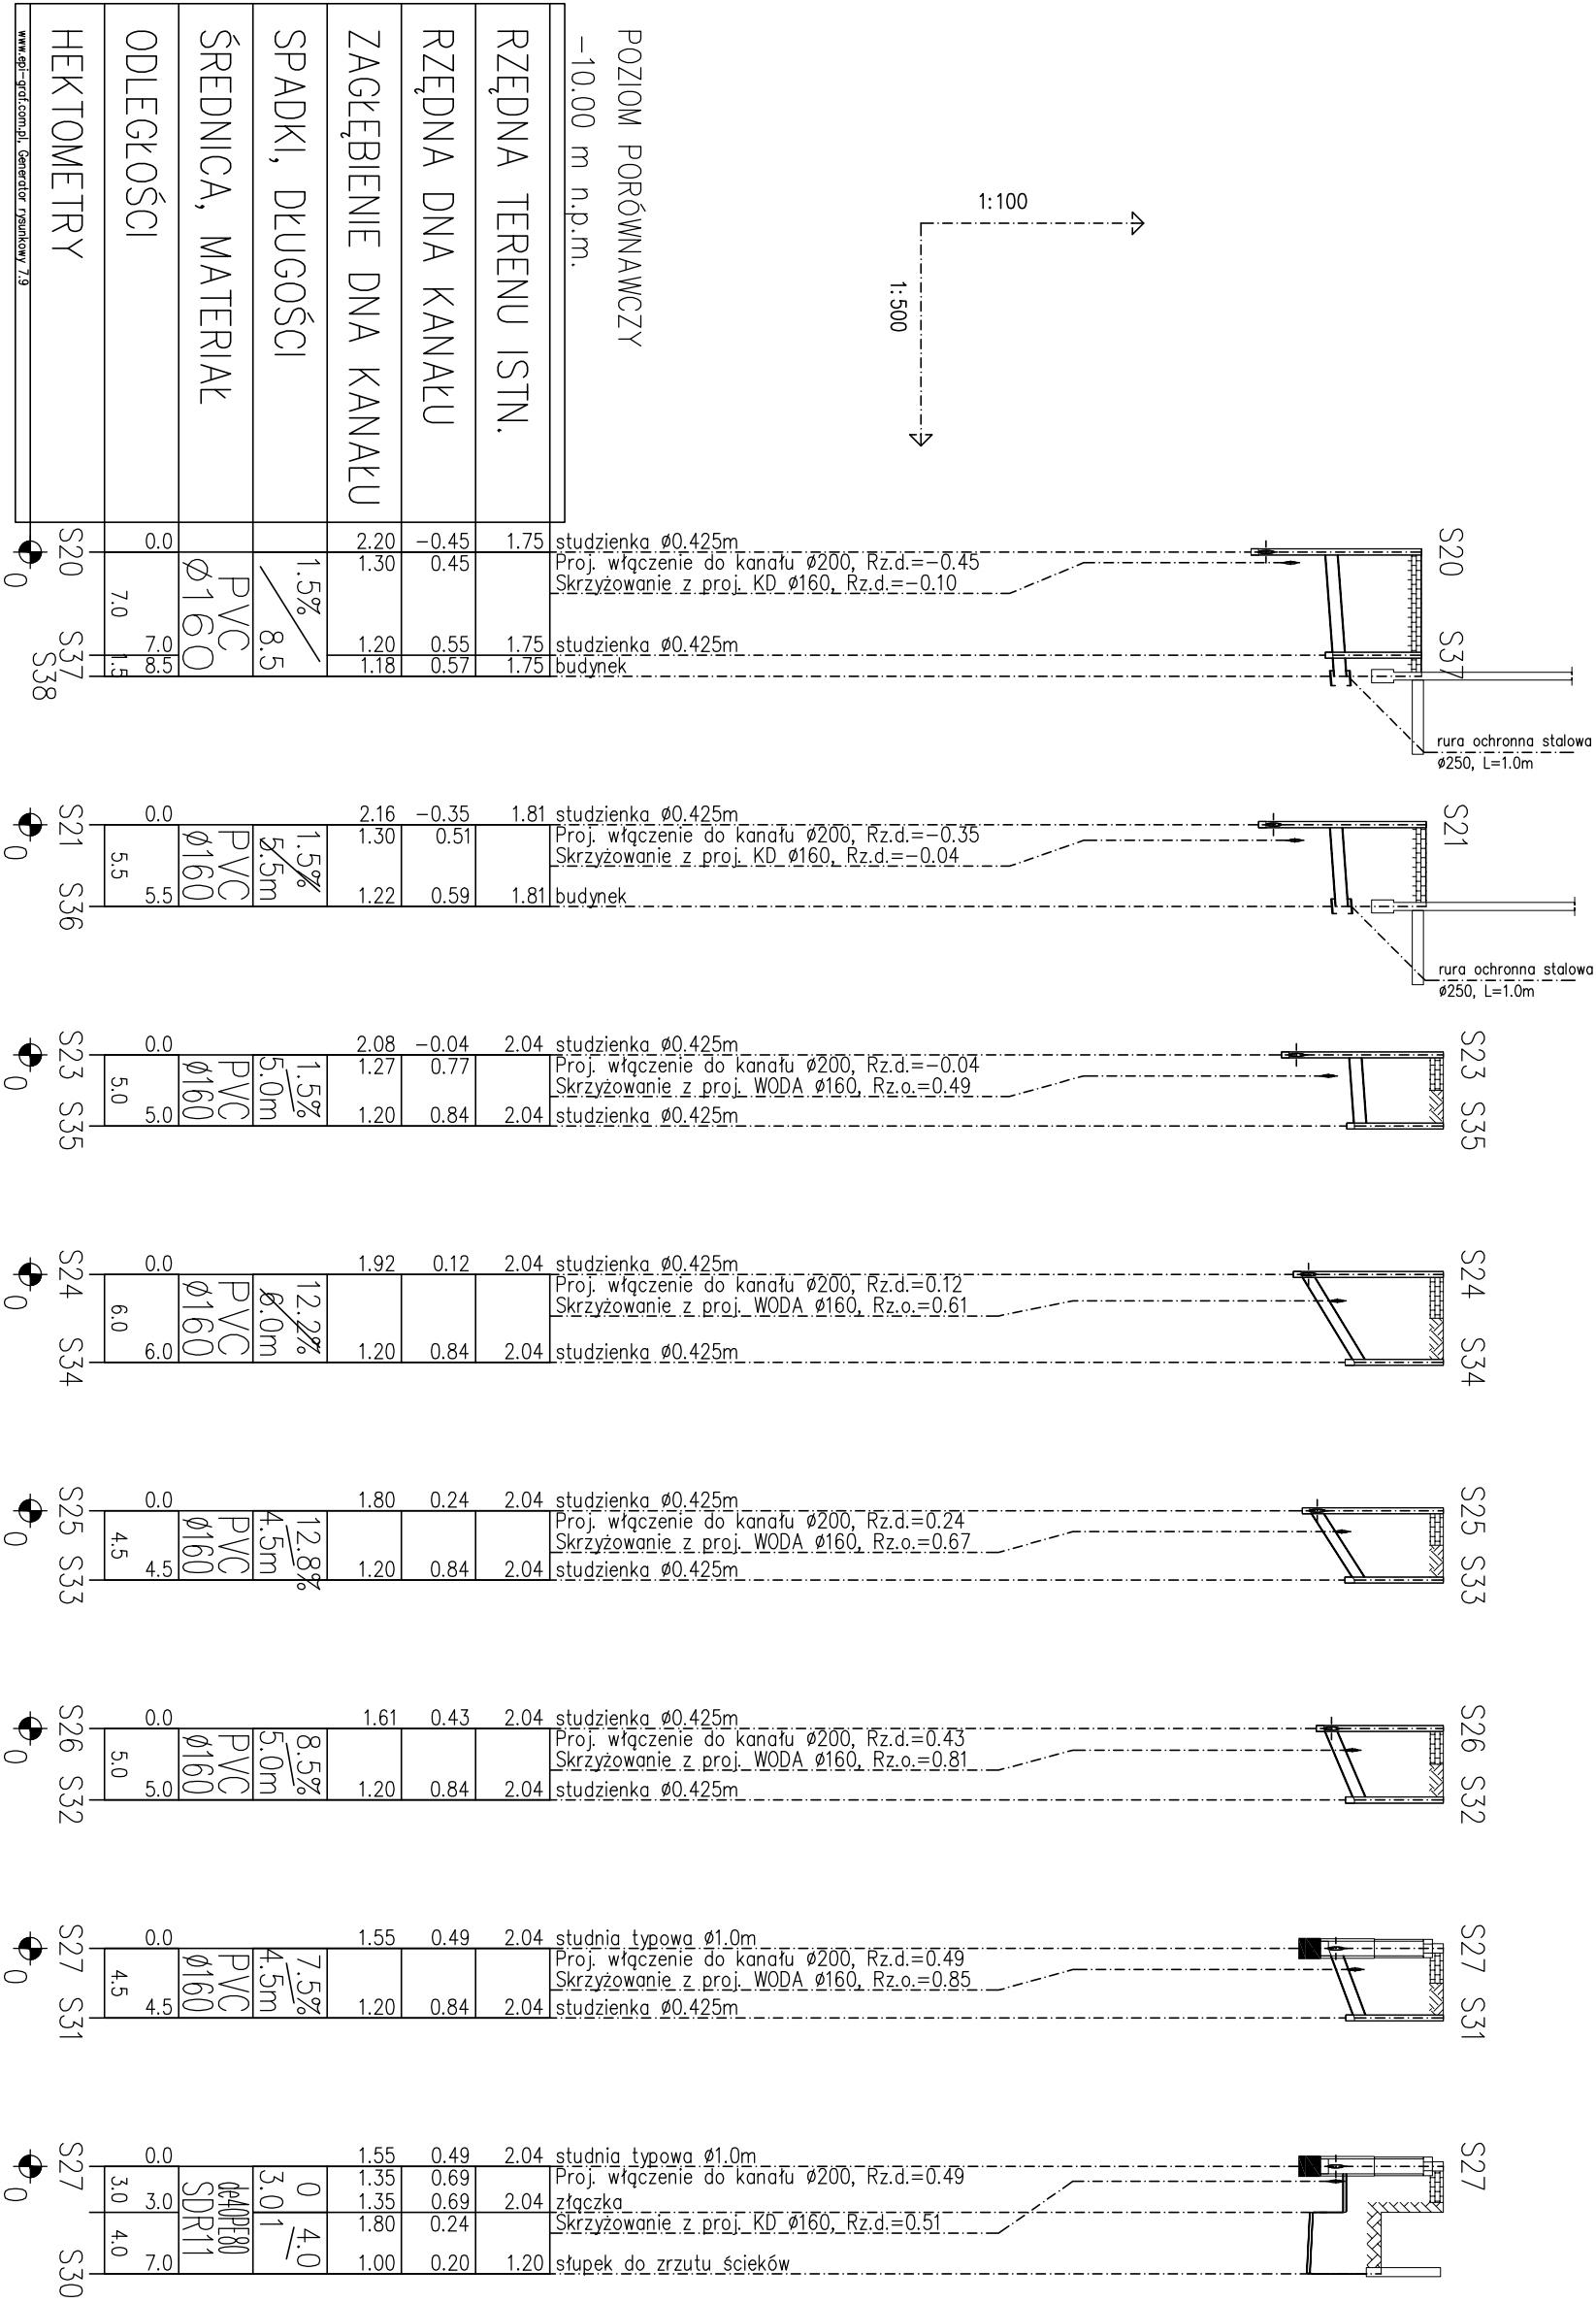


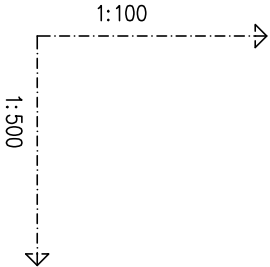

BIURO PROJEKTOWO-INŻYNIERSKIE sp. z o.o.
UL. JAGIELLOŃSKA 69, 70-382 SZCZECIN
TEL./FAX (091) 462 40 91

USŁUGI PROJEKTOWE W ZAKRESIE
BUDOWNICTWA HYDROTECHNICZNEGO
mgr inż. Feliks Zjowiń
71-276 Szczecin, ul. Reymonta 70
tel./fax (091 46 77 815) e-mail: zfo@redanprojekt.pl

NAZWA INWESTYCJI	
Remont i przebudowa nadbrzeża Bulwar Gdynski – na odcinku od Mostu Długiego do Trosy Zamkowej w Szczecinie	
ADRES INWESTYCJI	
Bulwar Gdynski (dz.nr 5/10/2 obr.1085,dz.nr5/1,3/1 obr.1083) w Szczecinie	
INWESTOR	
Zakład Usług Komunalnych ul. Ku Słońcu 125A 71-080 Szczecin	
TYTUŁ RYSUNKU:	
PROFIL KANALIZACJI SANITARNEJ	
PROJEKTOWAŁ:	
mgr inż. Grzegorz Kępcman upr. bud. Nr 77/Sz/2002	
w specjności: sanitarnej	
SPRAWDZIŁ:	
mgr inż. Krzysztof Imbro upr. bud. Nr 71/Sz/2002	
w specjności: sanitarnej	
BRANŻA:	SANITARNA
FAZA:	PROJEKT BUDOWLANY
SKALA:	NR.RYS.
1:100/500	PAŹDZIERNIK-GRUDZIEŃ 2006
PRAMA AUTORSKIE ZASTRZEŻONE PROJEKT TEN JEST CHRONIONY PRAWEM ZGODNIE Z USTAWĄ O PRAWIE AUTORSKIM KOPLOWANIE, POWIELANIE, ODSTĘPOWANIE I KOPLOWANIE ZNIEM ZGODY AUTORA JEST ZABRONIONE I PODLEGA KARZE.	