


POZIOM PORÓWNAWCZY -10.00 m n.p.m.				
RZĘDNA TERENU ISTN.	1.90	1.90	1.90	1.90
RZĘDNA DNA KANAKU	0.46	0.70	0.70	1.90
ZAGŁĘBIENIE DNA KANAKU	1.44	1.20	1.20	1.90
SPADKI, DŁUGOŚCI	6.5%	3.5m	3.5m	3.5m
ŚREDNICA, MATERIAŁ		PVC	PVC	PVC
ODLEGŁOŚCI	0.0	3.5	3.5	3.5
HEKTOMETRY				

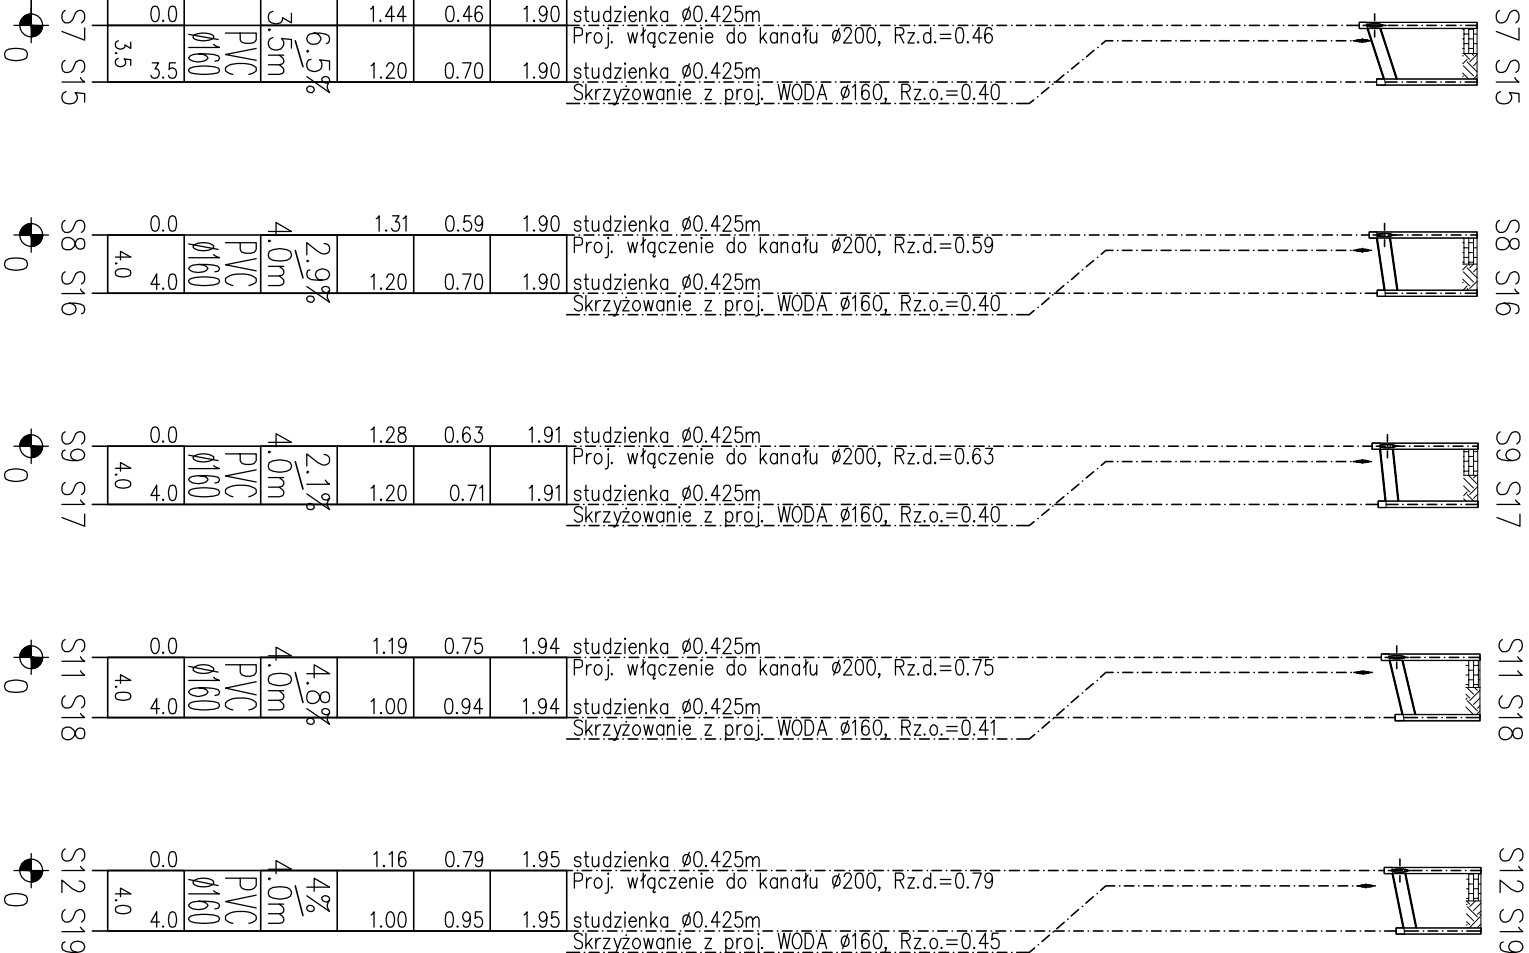

BIURO PROJEKTOWO-INŻYNIERSKIE sp.z o.o. UL. JAGIELLOŃSKA 69, 70-382 SZCZECIN TEL./FAX (091) 462 40 91	
USŁUGI PROJEKTOWE W ZAKRESIE BUDOWNICTWA HYDROTECHNICZNEGO mgr inż. Feliks Zjowiń 71-276 Szczecin, ul. Rybnikta 70 tel./fax (091 48 77 815) e-mail: zfb@redan.pl	
NAZWA INWESTYCJI	Remont i przebudowa nadržęża Bulwar Gdynski- -na odcinku od Mostu Długiego do Trosy Zamkowej w Szczecinie
ADRES INWESTYCJI	
Bulwar Gdynski (dz.nr 5/10/2 obr.1085,dz.nr5/1,3/1 obr.1083) w Szczecinie	
INWESTOR	Zakład Usług Komunalnych ul. Ku Słońcu 125A 71-080 Szczecin
TYTUŁ RYSUNKU: PROFIL KANALIZACJI SANITARNEJ	
PROJEKTOWAŁ:	
mgr inż. Grzegorz Kępcman upr. bud. Nr 77/Sz/2002	
w specjności: sanitarnej	
SPRAWDZIŁ:	
mgr inż. Krzysztof Imbro upr. bud. Nr 71/Sz/2002	
w specjności: sanitarnej	
BRANŻA:	SANITARNA
FAZA:	PROJEKT BUDOWLANY
SKALA:	NR.RYS.
1:100/500	PAŹDZIERNIK-GRUDZIEŃ 2006
PRAWA AUTORSKIE ZASTRZEŻONE PROJEKT TEN JEST CHRONIONY PRAWEM ZGODNIE Z USTAWĄ O PRAWIE AUTORSKIM KOPLOWANIE, POWIELANIE, ODSTĘPOWANIE I ODKONYWANIE ZMIAN BEZ ZGODY AUTORA JEST ZABRONIONE I PODLEGA KARZE.	