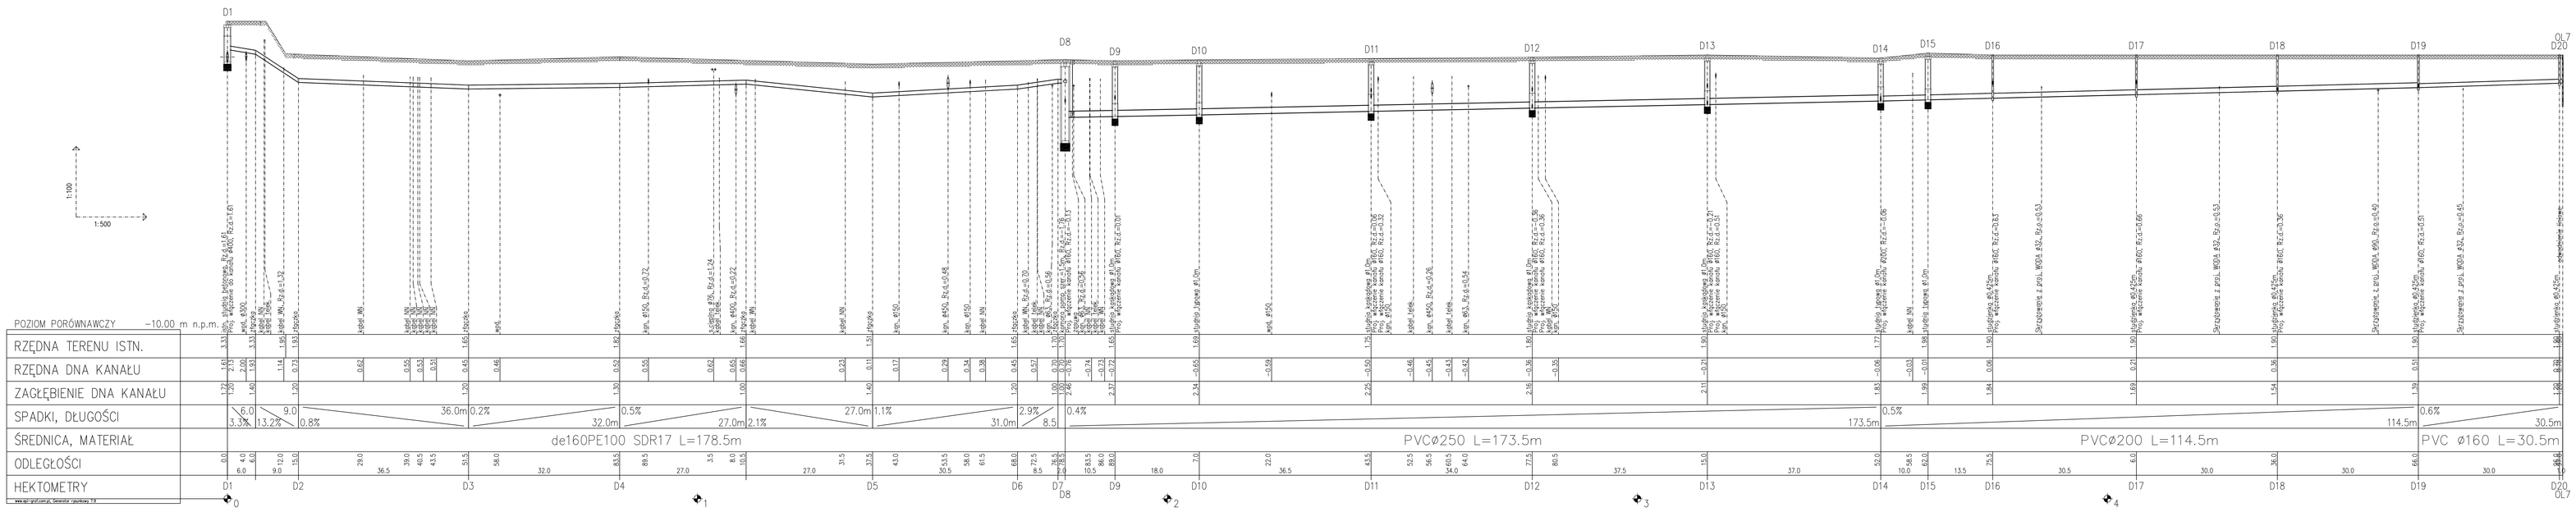

redan

BIURO PROJEKTOWO-INŻYNIERSKIE sp.z o.o.
UL. JAGIELLOŃSKA 69, 70-382 SZCZECIN
TEL./FAX (091) 462 40 91

USŁUGI PROJEKTOWE W ZAKRESIE BUDOWNICTWA HYDROTECHNICZNEGO
mgr inż. Feliks Zawin
71-278 Szczecin, ul. Rapsodii 70
tel/fax: (091) 48 77 850 e-mail: zfz@wp.pl

NAZWA INWESTYCJI

Remont i przebudowa odcinka Bulwar Gdyński– –od osiedla ul.Wacha Długiego do Trasy Zamkowej w Szczecinie

ADRES INWESTYCJI

Bulwar Gdyński (dz.nr 5/10,2 obr.1085,dz.nr5/1,3/1 obr.1083) w Szczecinie

INWESTOR

Zakład Usług Komunalnych
ul. Ku Słońcu 125A
71-080 Szczecin

TYTUŁ RYSUNKU:
PROFIL KANALIZACJI DESZCZOWEJ

PROJEKTOWAŁ:
mgr inż. Grzegorz Kesman
upr. bud. Nr 77/Sz/2002
w specjalności sanitarnej

SPRAWDZIŁ:
mgr inż. Krzysztof Imbra
upr. bud. Nr 77/Sz/2002
w specjalności sanitarnej

BRANŻA: SANITARNA

FAZA: PROJEKT BUDOWLANY

SKALA: 1:100/500 DATA: PAŹDZIERNIK–GRUDZIEŃ 2006 NR RYS. 6

PRAWA AUTORSKIE ZASTRZEŻONE
PROJEKT TEN JEST CHRONIONY PRAWEM ZGODNIE Z USTAWĄ O PRAWIE AUTORSKIM, KOPIOWANIE, POWIELANIE, ODSTĘPOWANIE I ODCHOWYWANIE ZMIAN BEZ ZGODY AUTORA JEST ZABRONIONE I PODLEGA KARZE