



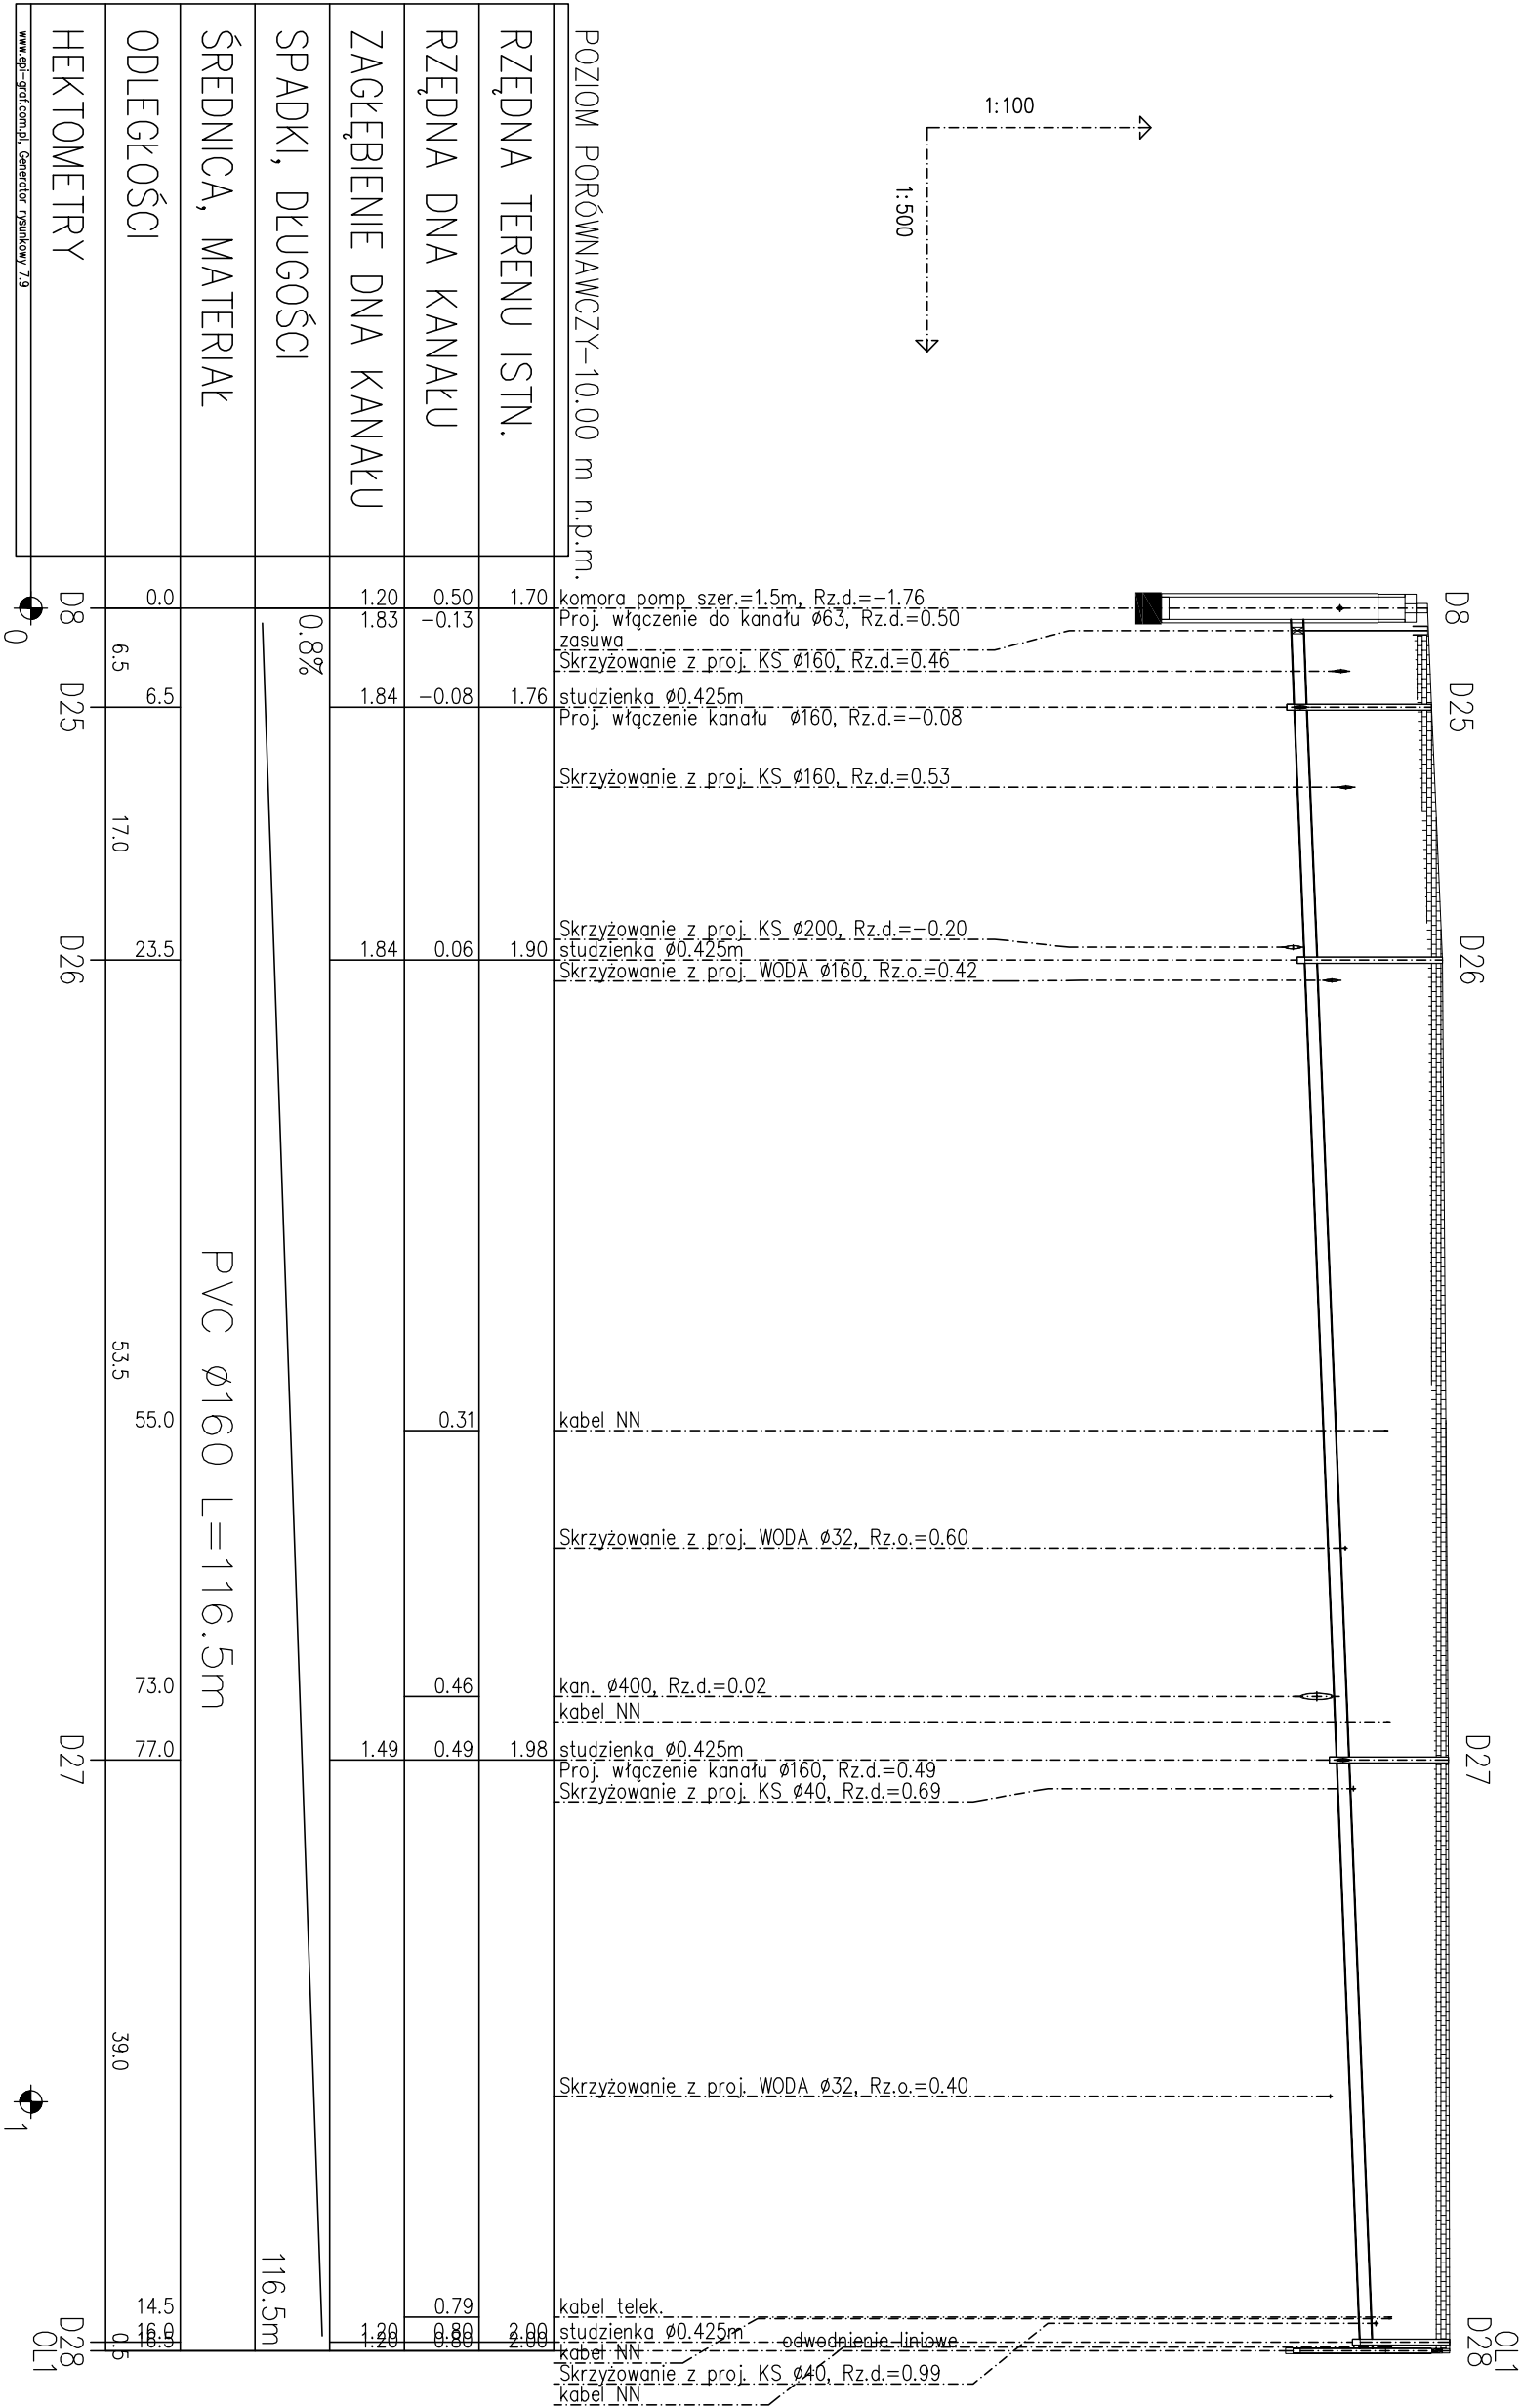

POZIOM PORÓWNAWCZY-10.00 m n.p.m.
RZĘDNA TERENU ISTN.
RZĘDNA DNA KANAŁU
ZAGŁĘBIENIE DNA KANAŁU
SPADKI, DŁUGOŚCI
ŚREDNICA, MATERIAŁ
ODLEGŁOŚCI
HEKTOMETRY
www.epi-profil.com.pl, Generator rysunkowy 7.9

komora pomp szer.=1.5m, Rz.d.=−1.76 Proj. włączenie do kanału ø63, Rz.d.=0.50 zasuwa Skrzyżowanie z proj. KS ø160, Rz.d.=0.46	studzienka ø0.425m Proj. włączenie kanału ø160, Rz.d.=−0.08	Skrzyżowanie z proj. KS ø160, Rz.d.=0.53	Skrzyżowanie z proj. KS ø200, Rz.d.=−0.20 studzienka ø0.425m Skrzyżowanie z proj. WODA ø160, Rz.o.=0.42	kabel NN	Skrzyżowanie z proj. WODA ø32, Rz.o.=0.60	kan. ø400, Rz.d.=0.02 kabel NN	studzienka ø0.425m Proj. włączenie kanału ø160, Rz.d.=0.49 Skrzyżowanie z proj. KS ø40, Rz.d.=0.69	Skrzyżowanie z proj. WODA ø32, Rz.o.=0.40	kabel telek. studzienka ø0.425m kabel NN Skrzyżowanie z proj. KS ø40, Rz.d.=0.99 kabel NN
1.70	1.76		1.90				1.98		2.00
0.50	−0.13		0.06	0.31		0.46	0.49		0.79
1.20	1.83	1.84	1.84			1.49	1.49		1.20
0.8%									116.5m
		PVC ø160 L=116.5m							
0.0	6.5	17.0	23.5	53.5	55.0	73.0	77.0	39.0	14.5
D8	D25		D26				D27		D28
0									0L1

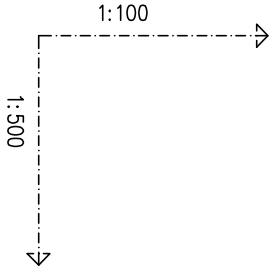

BIURO PROJEKTOWO-INŻYNIERSKIE sp.z o.o.
UL. JAGIELLOŃSKA 69, 70-382 SZCZECIN
TEL./FAX (091) 462 40 91

USŁUGI PROJEKTOWE W ZAKRESIE
BUDOWNICTWA HYDROTECHNICZNEGO
mgr inż. Feliks Zjowiń
71-276 Szczecin, ul. Reymonta 70
tel./fax (091 48 77 815) e-mail: zfb@redan.pl

NAZWA INWESTYCJI

Remont i przebudowa nadbrzeża Bulwar Gdynski-
-na odcinku od Mostu Długiego
do Trasy Zamkowej w Szczecinie

ADRES INWESTYCJI

Bulwar Gdynski (dz.nr 5/10,2 obr.1085,dz.nr5/1,3/1
obr.1083) w Szczecinie

INWESTOR

Zakład Usług Komunalnych
ul. Ku Słońcu 125A
71-080 Szczecin

TYTUŁ RYSUNKU:
PROFIL KANALIZACJI DESZCZOWEJ

PROJEKTOWAŁ:

mgr inż. Grzegorz Kępcman
upr. bud. Nr 77/Sz/2002
w specjności: sanitarnej

SPRAWDZIŁ:

mgr inż. Krzysztof Imbro
upr. bud. Nr 71/Sz/2002
w specjności: sanitarnej

BRANŻA: SANITARNA

FAZA: PROJEKT BUDOWLANY

SKALA: DATA: NR.RYS.
1:100/500 PAŹDZIERNIK-GRUDZIEŃ 2006 7

PRAWA AUTORSKIE ZASTRZEŻONE
PROJEKT TEN JEST CHRONIONY PRAWEM ZGODNIE Z USTAWĄ O PRAWIE
AUTORSKIM, KOPLOWANIE, POWIELANIE, ODSTĘPOWANIE I ODKONYWANIE ZMIAN BEZ
ZGODY AUTORA JEST ZABRONIONE I PODLEGA KARZE.