
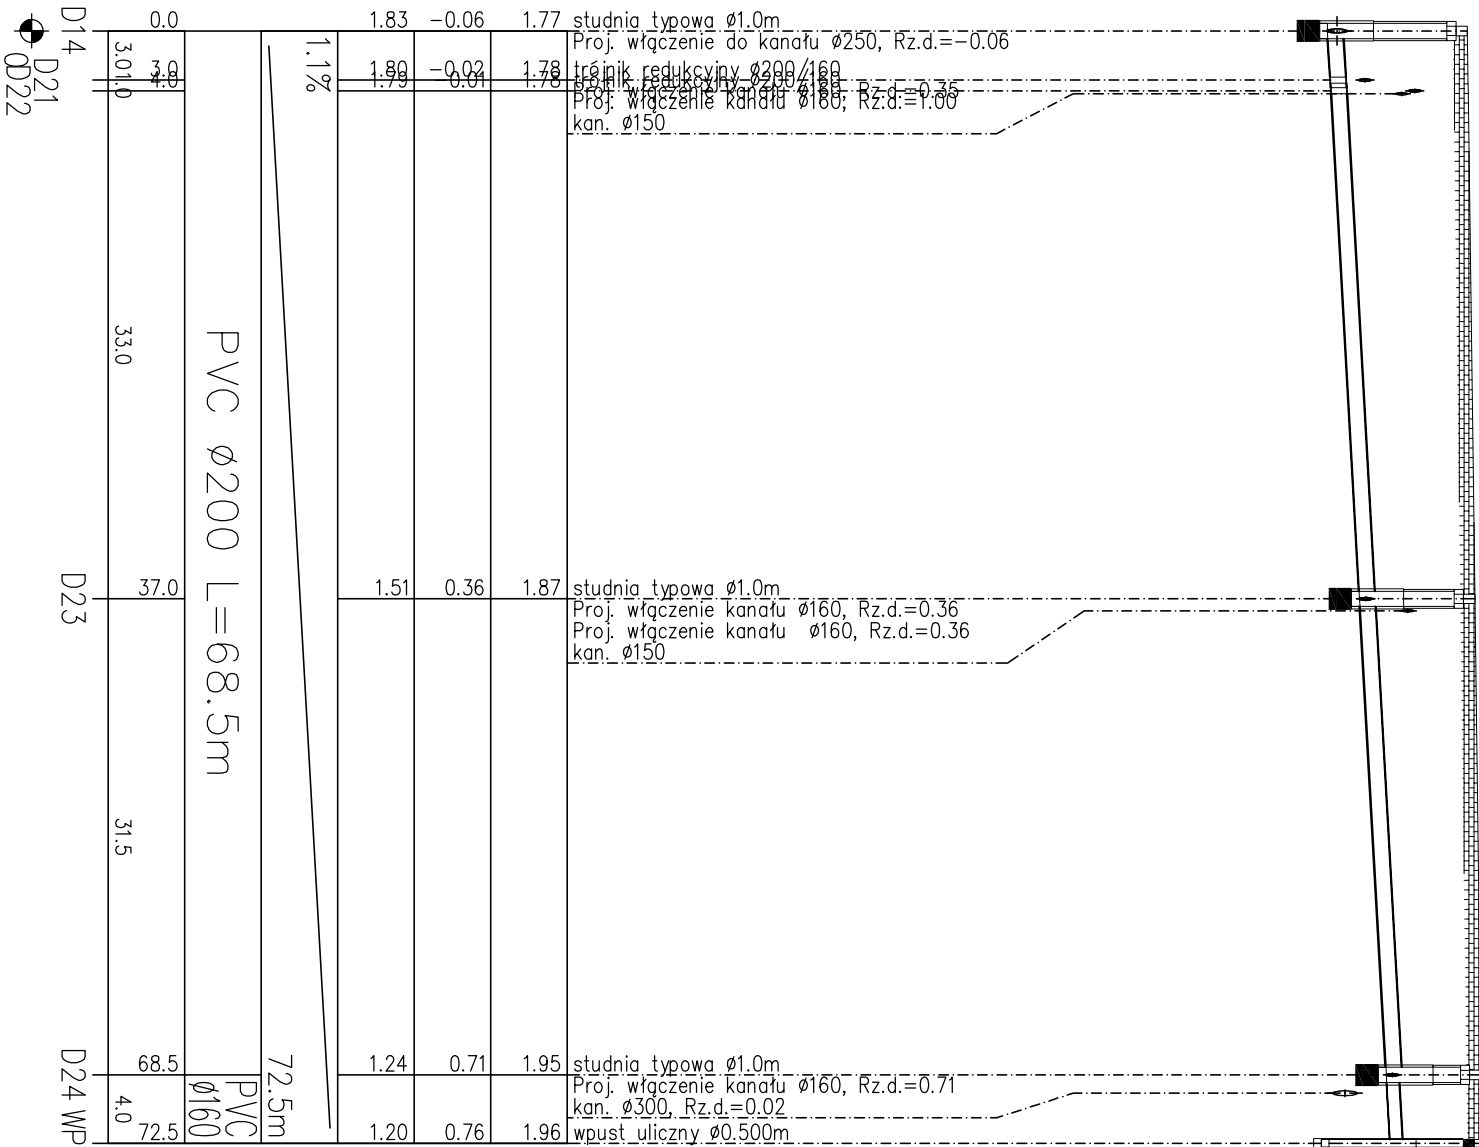
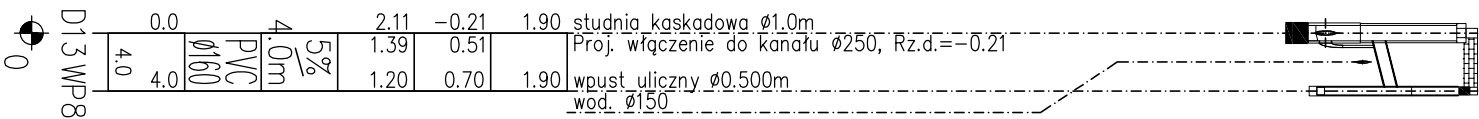
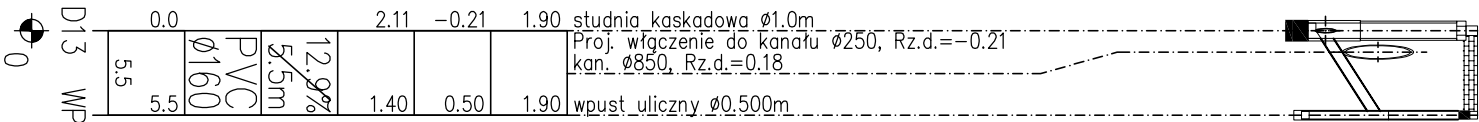


POZIOM PORÓWNAWCZY-10.00 m n.p.m.	
RZĘDNA TERENU ISTN.	1.80
RZĘDNA DNA KANAŁU	-0.36
ZAGŁĘBIENIE DNA KANAŁU	2.16
SPADKI, DŁUGOŚCI	5.0m
ŚREDNICA, MATERIAŁ	PVC Ø160
ODLEGŁOŚCI	0.0
HEKTOMETRY	0

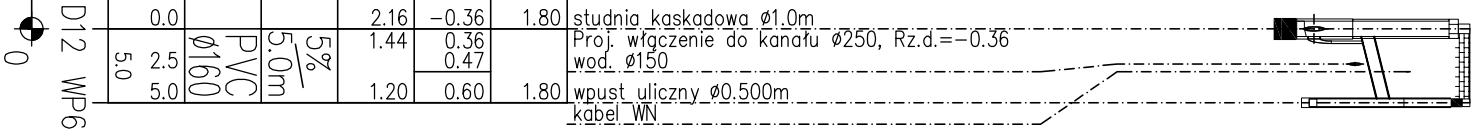

BIURO PROJEKTOWO-INŻYNIERSKIE sp. z o.o. UL. JAGIELLOŃSKA 69, 70-382 SZCZECIN TEL./FAX (091) 462 40 91	
USŁUGI PROJEKTOWE W ZAKRESIE BUDOWNICTWA HYDROTECHNICZNEGO mgr inż. Feliks Zjowiń 71-276 Szczecin, ul. Reymonta 70 tel/fax (091 46 77 815) e-mail: zfx@redan.pl	
NAZWA INWESTYCJI	
Remont i przebudowa nadbrzeża Bulwar Gdynski- -na odcinku od Mostu Długiego do Trasy Zamkowej w Szczecinie	
ADRES INWESTYCJI	
Bulwar Gdynski (dz.nr 5/10,2 obr.1085,dz.nr5/1,3/1 obr.:1083) w Szczecinie	
INWESTOR	
Zakład Usług Komunalnych ul. Ku Słońcu 125A 71-080 Szczecin	
TYTUŁ RYSUNKU: PROFIL KANALIZACJI DESZCZOWEJ	
PROJEKTOWAŁ:	
mgr inż. Grzegorz Kępcman upr. bud. Nr 77/Sz/2002	
w specjności: sanitarnej	
SPRAWDZIŁ:	
mgr inż. Krzysztof Imbro upr. bud. Nr 71/Sz/2002	
w specjności: sanitarnej	
BRANŻA:	SANITARNA
FAZA:	PROJEKT BUDOWLANY
SKALA:	NR.RYS.
1:100/500	PAŹDZIERNIK-GRUDZIEŃ 2006
PRAMA AUTORSKIE ZASTRZEŻENIE PROJEKT TEN JEST CHRONIONY PRAWEM ZGODNIE Z USTAWĄ O PRAWIE AUTORSKIM, KOPLOWANIE, POWIELANIE, ODSTĘPOWANIE I ODKONYWANIE ZMIAN BEZ ZGODY AUTORA JEST ZABRONIONE I PODLEGA KARZE.	