
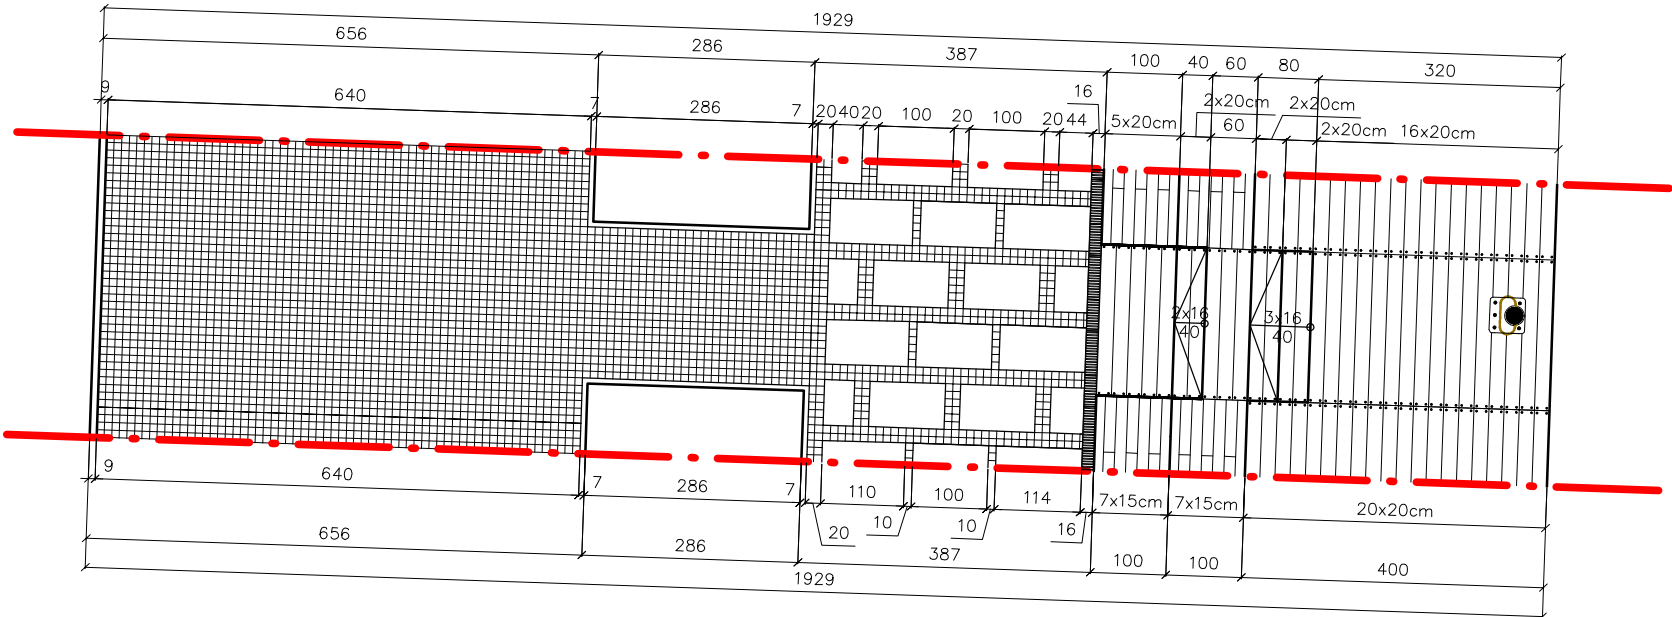


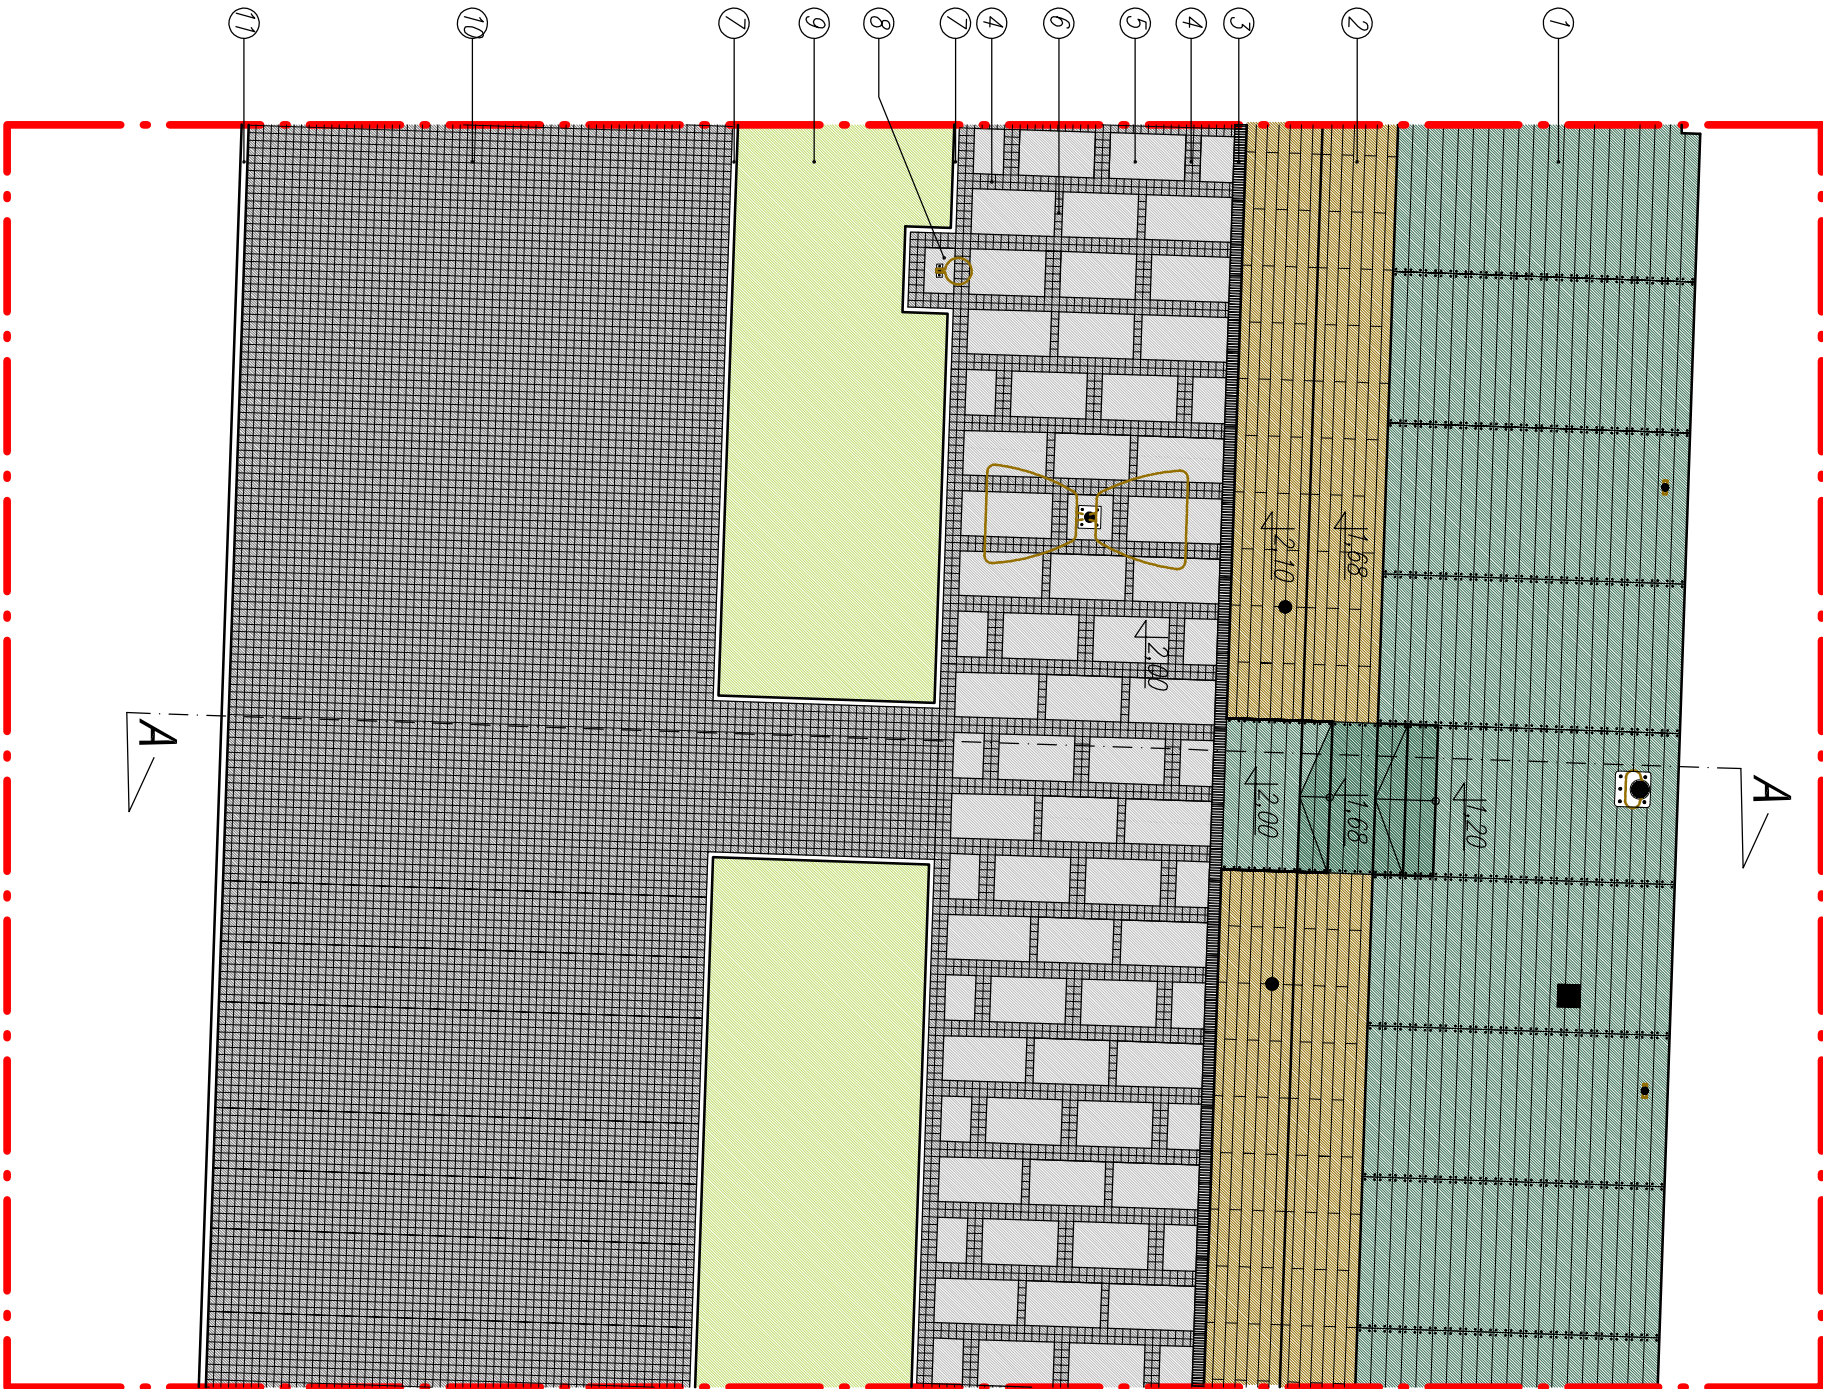

- 1) nawierzchnia z elementów z tworzywa sztucznego "Reluno" 19,6x20x6cm (kolor szary)
- 2) nawierzchnia z desek drewnianych 15x150x3cm (kolejowany nadziew specjalny)
- 3) odwodnienie liniowe szer. 16cm
- 4) pas szer. 2kasko granitowa 10x10x10cm (kolor szary)
- 5) betonowa płyta chodnikowa 60x100x10cm
- 6) pas szer. 1kasko granitowa 10x10x10cm (kolor szary)
- 7) obrzeże granitowe 7x10x16cm (kolor szary)
- 8) betonowa płyta fundamentowa pod kosc na odpoki 40x60x15cm
- 9) trawnik
- 10) kasko granitowa 10x10x10cm (kolor szary)
- 11) obrzeże granitowe 9x100x24cm (kolor szary)

UWAGI:

- * WSZYSTKIE STOSOWANE MATERIAŁY BUDOWLANE MUSZĄ POSIADAĆ ATYST IB PZH, ORAZ POSIADAĆ ZNAK BEZPIECZENSTWA "B"
- * PRACE BUDOWLANE WYKONWIAĆ ZGODNIE Z ZASADAMI SZTUKI BUDOWLANEJ, POD NADZOREM I KIEROWNICTWEM OSÓB UPRAWNIIONYCH
- * WYMAGRY NAŁEŻY SPRAWDZIĆ NA BUDOWIE

BIURO PROJEKTOWO-INŻYNIERSKIE SP. Z O.O. UL. JAGIELLOŃSKA 69, 70-382 SZCZECIN TEL./FAX (091) 462 40 91			
USŁUGI PROJEKTOWE W ZAKRESIE BUDOWNICTWA HYDROTECHNICZNEGO mgr inż. Feliks Ziświn 71-276 Szczecin, ul. Reymonta 70 tel./fax: (091 48 77 815) e-mail: zix@esetradapi			
NAZWA INWESTYCJI			
Remont i przebudowa nabrzeża Bulwar Gdynski -na odcinku od Mostu Długiego do Trasy Zamkowej w Szczecinie			
ADRES INWESTYCJI			
Bulwar Gdynski (działki: dr 18 obr. 1086; dr 2, Bp 5/10, Wp 1/3, dr 112, obr. 1085; dr 6/4, Ba 5/1, dr 3/1 obr. 1083) w Szczecinie			
INWESTOR			
Zakład Usług Komunalnych ul. Ku Siólcu 125A 71-080 Szczecin			
TYTUŁ RYSUNKU:			
FRAGMENT NAWIERZCHNI - SPOSÓB UŁOŻENIA			
PROJEKTOWAŁ:			
mgr inż. arch. Rafał Antonowicz upr. bud. Nr 66/Sz/2001			
w specjalności: architektonicznej			
SPRAWDZIŁA:			
mgr inż. arch. Anna Kikowicz-Jakubczak upr. bud. Nr 4/ZPCH/2003			
w specjalności: architektonicznej			
OPRACOWALI:			
mgr inż. arch. Grzegorz Kamiński			
mgr inż. arch. Katarzyna Szymańska			
BRANŻA:			
ARCHITEKTONICZNA			
FAZA:			
PROJEKT BUDOWLANY			
SKALA:			
DATA:			
NR RYS.			
1:100			
WRZESIEŃ 2006			
1/5			

PRACIA AUTORSKIE ZASTRZEŻENIE.
PROJEKT TEN JEST CHRONIONY PRAWEM ZGODNIE Z USTAWĄ O PRAWIE
AUTORSKIM, KOPIOWANIE, POWIELANIE, OŚTĘPLOWANIE I DOKONYWANIE
ZMIAN BEZ ZGODY AUTORA JEST ZABRONIONE I POLEGA NA KARZE.