


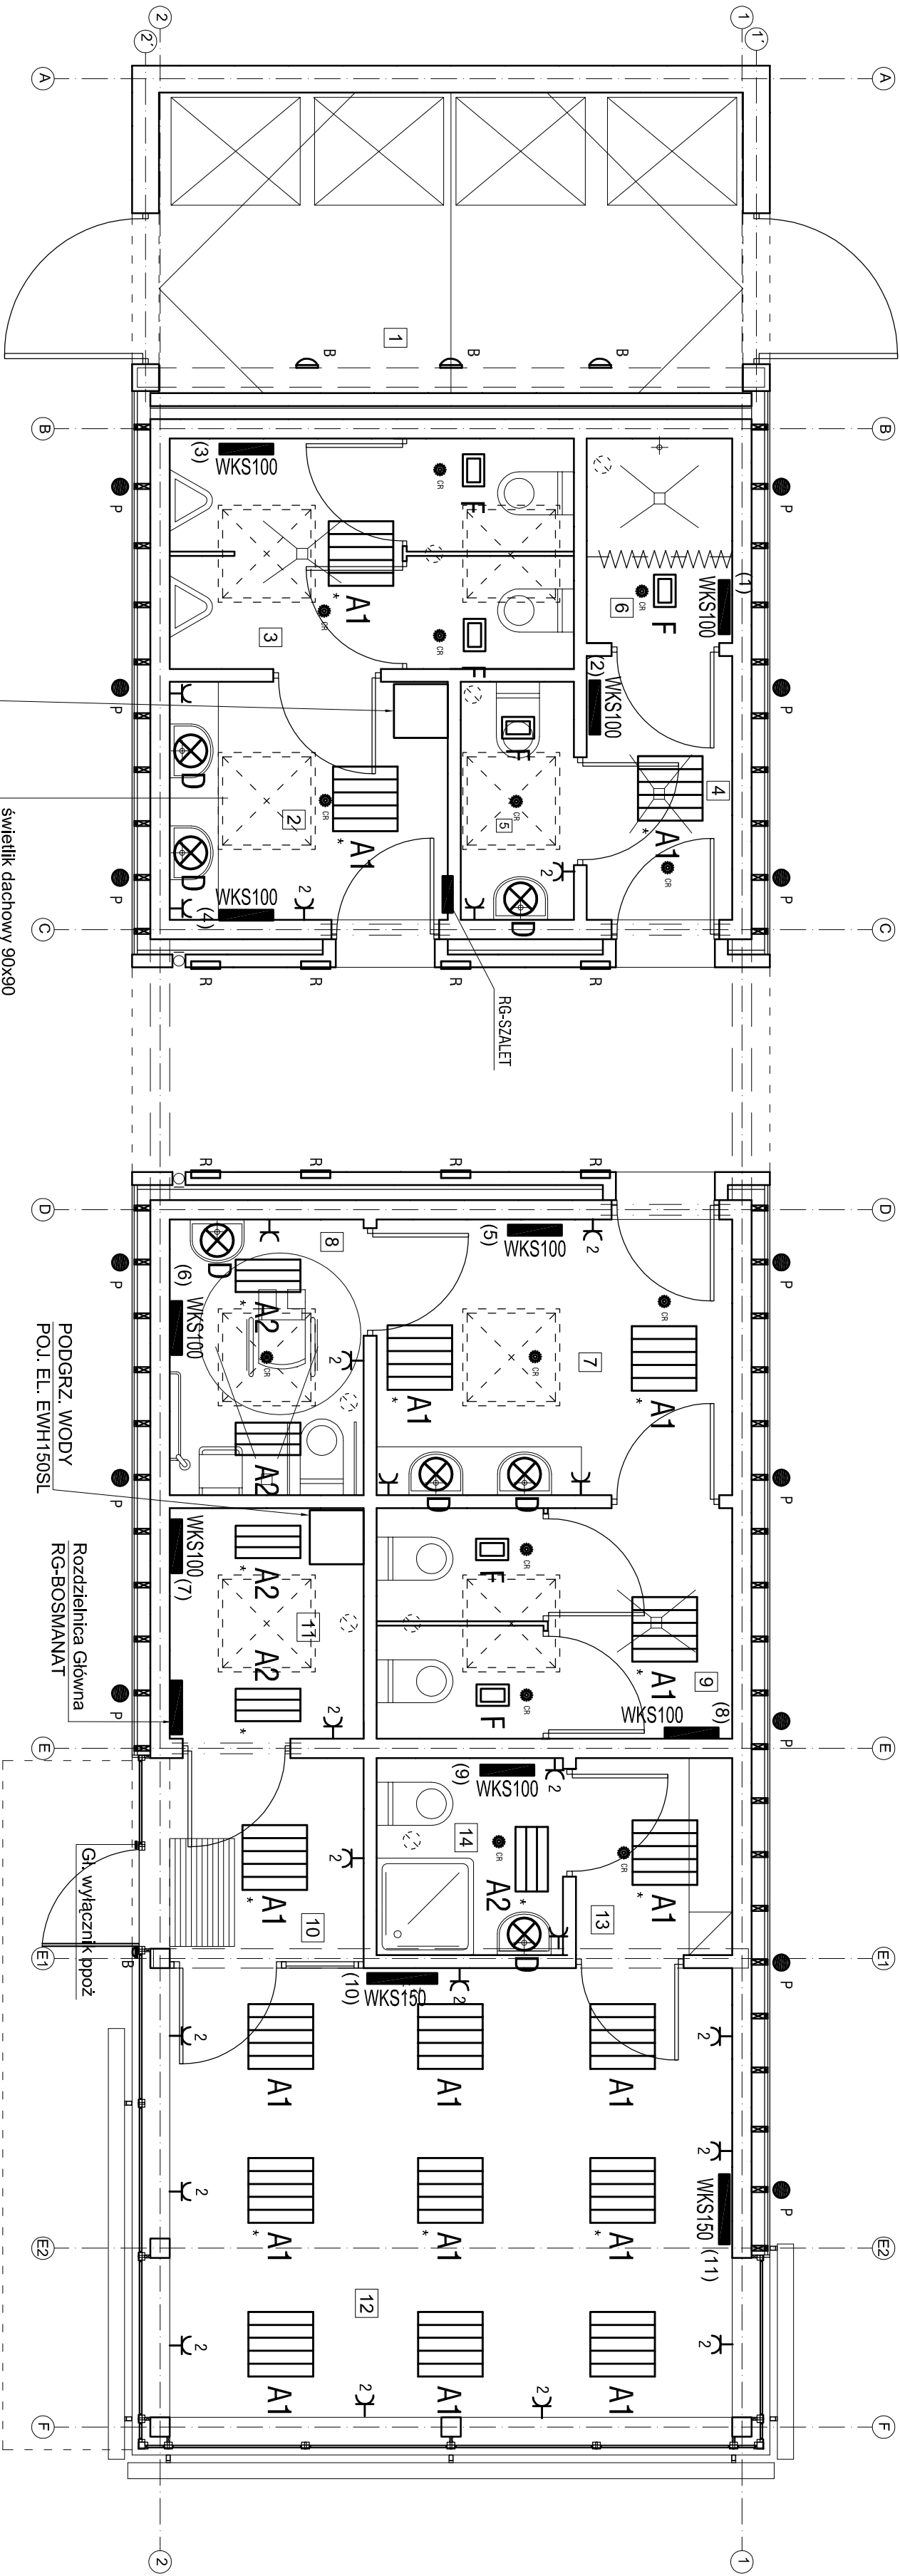

ZESTAWIENIE POMIESZCZEN		
NR	NAZWA	POW.
1	ŚMIETNIK	15.12
2	PRZEDSIÓNEK	5.70
3	WC MĘSKIE	8.02
4	PRZEDSIÓNEK	3.36
5	WC	2.32
6	NATRYSK	2.56
7	PRZEDSIÓNEK	8.44
8	WC NIEPEŁNOSP.	4.60
9	WC DAMSKIE	7.06
10	PRZEDSIÓNEK	3.28
11	POM. TECHNICZNE	3.85
12	BIURO BOSMANATU	21.76
13	PRZEDSIÓNEK	2.65
14	WC	3.22


POJ. EL. PODGRZ. WODY
EWH100SL

światłk. dachowy 90x90
(światło 70x70)

PODGRZ. WODY
POJ. EL. EWH150SL

Rozdzielnica Główna
RG-BOSMANAT

Legenda:

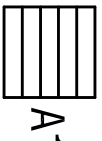

Oprawa świetłk. z rastrem parabolicznym skompensowana do pomieszczeń użytkowych publicznej i innych do wbudowania/montażu w suficie podwieszanym o module 600x600mm np. typu ROMA, IP65 4x18W prod. PLEXIFORM

Oprawa świetłk. z rastrem parabolicznym skompensowana do pomieszczeń użytkowych publicznej i innych do wbudowania/montażu w suficie podwieszanym np. typu ROMA, IP65 2x36W prod. PLEXIFORM, nr 107236N

Oprawa/kinkiet IP55 nad umywalką w łazience np. typu tuba 50W/ 230V nr kat. 15316 wg kat W&D Werner & Duce'

Plafondiera nasufitowa szczelna IP65/IK08 typu Pacific FCW 196, 2xPL18W, prod. Philips

Oprawa bezbezpieczeniwa do montażu na ścianie lub suficie IP54, wyposażona łącznik zmięrzchowy do samoczynnego zaskazywania typ SGS 113-1SON-170W, 230V prod. Philips nr kat. 92684100

Gniazdo wyłk. 230V /16A, pł hermetyczne min IP44

Czujnik ruchu typ ES-60 prod. Brilux nr kat. 5905148003546
Oprawa zewn. do wbudowania k czarny typu RANGEO500 60W/230V IP65, II klasa ochronności, prod. PLEXIFORM nr 150000

Oprawa do wbudowania w grunt, do efektów podświetlenia architektonicznego np. serii Pompei 503 typ FB-F503 HAL, MR50-45W 230V IP67 prod. Philips z akcesoriami

BIURO PROJEKTOWO-INŻNIERSKIE sp. z o.o. UL. JAGIELLOŃSKA 69, 70-382 SZCZECIN TEL./FAX (091) 462 40 91	
USŁUGI PROJEKTOWE W ZAKRESIE BUDOWNICTWA HYDROTECHNICZNEGO mgr inż. Feliks Zławin 71-276 Szczecin, ul. Reymonta 70 tel/fax: (091 48 77 815) e-mail: zk@nesotrada.pl	
NAZWA INWESTYCJI Remont i przebudowa nabrzeża Bulwar Gdynski - na odcinku od Mostu Długiego do Trasy Zamkowej w Szczecinie	
ADRES INWESTYCJI Bulwar Gdynski w Szczecinie działki: dr 18 obr. 1086; dr 2, Bp 5/10, Wp 1/3, dr 1/2 obr. 1085; dr 6/4, Ba 5/1, dr 3/1 obr. 1083.	
INWESTOR Zakład Usług Komunalnych ul. Ku Słońcu 125A 71-080 Szczecin	
TYTUŁ RYSUNKU: BUDYNEK BOSMANATU Z SZALETEM PUBLICZNYM Plan instalacji oświetłowej i gniazd wyłk. w pomieszczeniach	
PROJEKTOWAŁ: mgr. inż. Jerzy Tyska upr. bud nr 126/Sz/79 w specjalności inst. elektrycznych	
SPRAWDZIŁ: inż. Tatiana Tytec upr. bud nr 57/Sz/77 w specjalności inst. elektrycznych	
BRANŻA: ELEKTRYCZNA	
FAZA: PROJEKT BUDOWLANO-WYKONAWCZY	
SKALA: DATA: WZRESZEN-GRUDZIEŃ 2006	
1:50	
1	
PRACOWNIA AUTORSKA ZASTRZEŻENIE PROJEKT JEST CHRONIONY PRAWEM ZAGRODZENIE KOPLOWANIE I DROGOWANIE ZAKAZ BEZ ZGODY WYKORZYSTANIA PODLEGA KARZE.	

Siec TN-S