


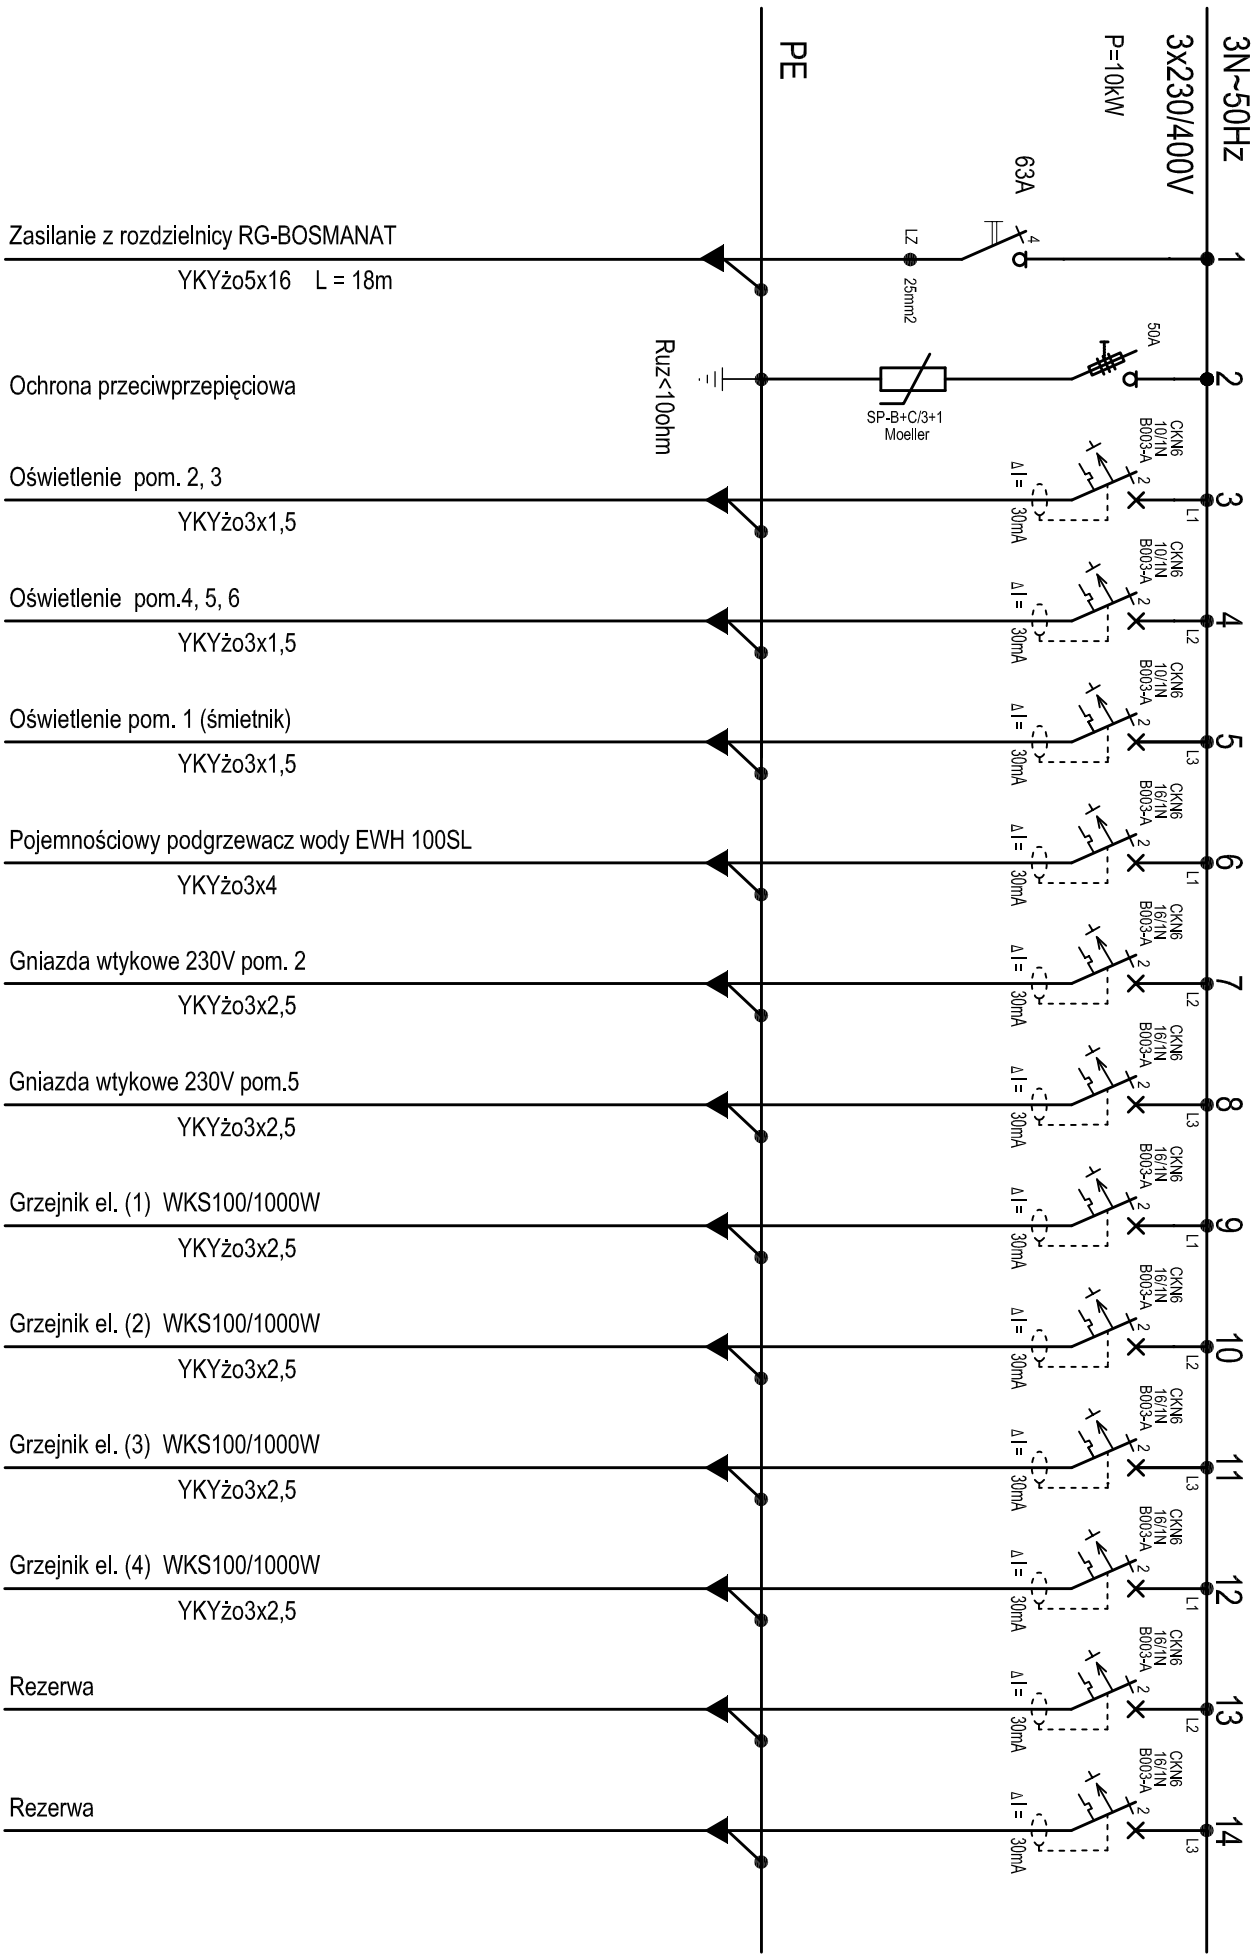

Uwagi:

1. Rozdzielnica podtynkowa modułowa o pojemności 6 rzędów/144 modułów typu BP-U-600/10-C wg kat. MOELLER o wym. 1000x600x247mm
2. Ochrona przed porażeniem prądem elektrycznym: samoczynne szybkie wyłączenie zgodnie z PN-IEC 60364 plus wyłącznik ochronny różnicowo-prądowy

Sieć TN-S



BIURO PROJEKTOWO-INŻYNIERSKIE sp.z o.o.
UL. JAGIELLOŃSKA 69, 70-382 SZCZECIN
TEL./FAX (091) 462 40 91

USŁUGI PROJEKTOWE W ZAKRESIE
BUDOWNICTWA HYDROTECHNICZNEGO
mgr inż. Feliks Zławiń
71-276 Szczecin, ul. Reymonta 70
tel/fax: (091 48 77 815) e-mail: zfx@nesotrada.pl

NAZWA INWESTYCJI

Remont i przebudowa nabrzeża Bulwar Gdyniński-
-na oddнку od Mostu Długiego
do Trasy Zamkowej w Szczecinie

ADRES INWESTYCJI

Bulwar Gdyniński w Szczecinie
działki: dr 18 obr. 1086;
dr 2, Bp 5/10, Wo 1/3, dr 1/2 obr. 1085;
dr 6/4, Ba 5/1, dr 3/1 obr. 1083.

INWESTOR

Zakład Usług Komunalnych
ul. Ku Słotcu 125A
71-080 Szczecin

TYTUŁ RYSUNKU:

Schemat strukturalny rozdzielnic
RG-SZALET

PROJEKTOWAŁ:

mgr. inż. Jerzy Tyszka
upr.bud nr 126/Sz/79
w specjalności inst. elektrycznych

SPRAWDZIŁ:

inż. Tatiana Tylec
upr.bud nr 57/Sz/77
w specjalności inst. elektrycznych

BRANŻA: ELEKTRYCZNA

FAZA: PROJEKT BUDOWLANO-WYKONAWCZY

SKALA: DATA: NR.RYS.
WRZESIEŃ-GRUDZIEŃ 2006 3

PRAWA AUTORSKIE ZASTRZEŻENIE.
PROJEKT TEN JEST CHRONIONY PRAWEM ZGODNIE Z UST. PRAWA O
PRAWIE AUTORSKIM. KOPLOWANIE, POWIELANIE,
ODSTĘPOWANIE I DOKONYWANIE ZMIAN BEZ ZGODY AUTORA
JEST ZABRONIONE POLEGA NARZ.