


ZGODNIE Z PRZYLĄCZEM WODY


ZGODNIE Z PRZYLĄCZEM WODY

DO JEDNOSTKI ZEWNĘTRZNEJ KLIMATYZATORA NA DACHU
FIRMY DAIKIN TYPU R60GZ/W1
3~400V, Nel=3,5kW

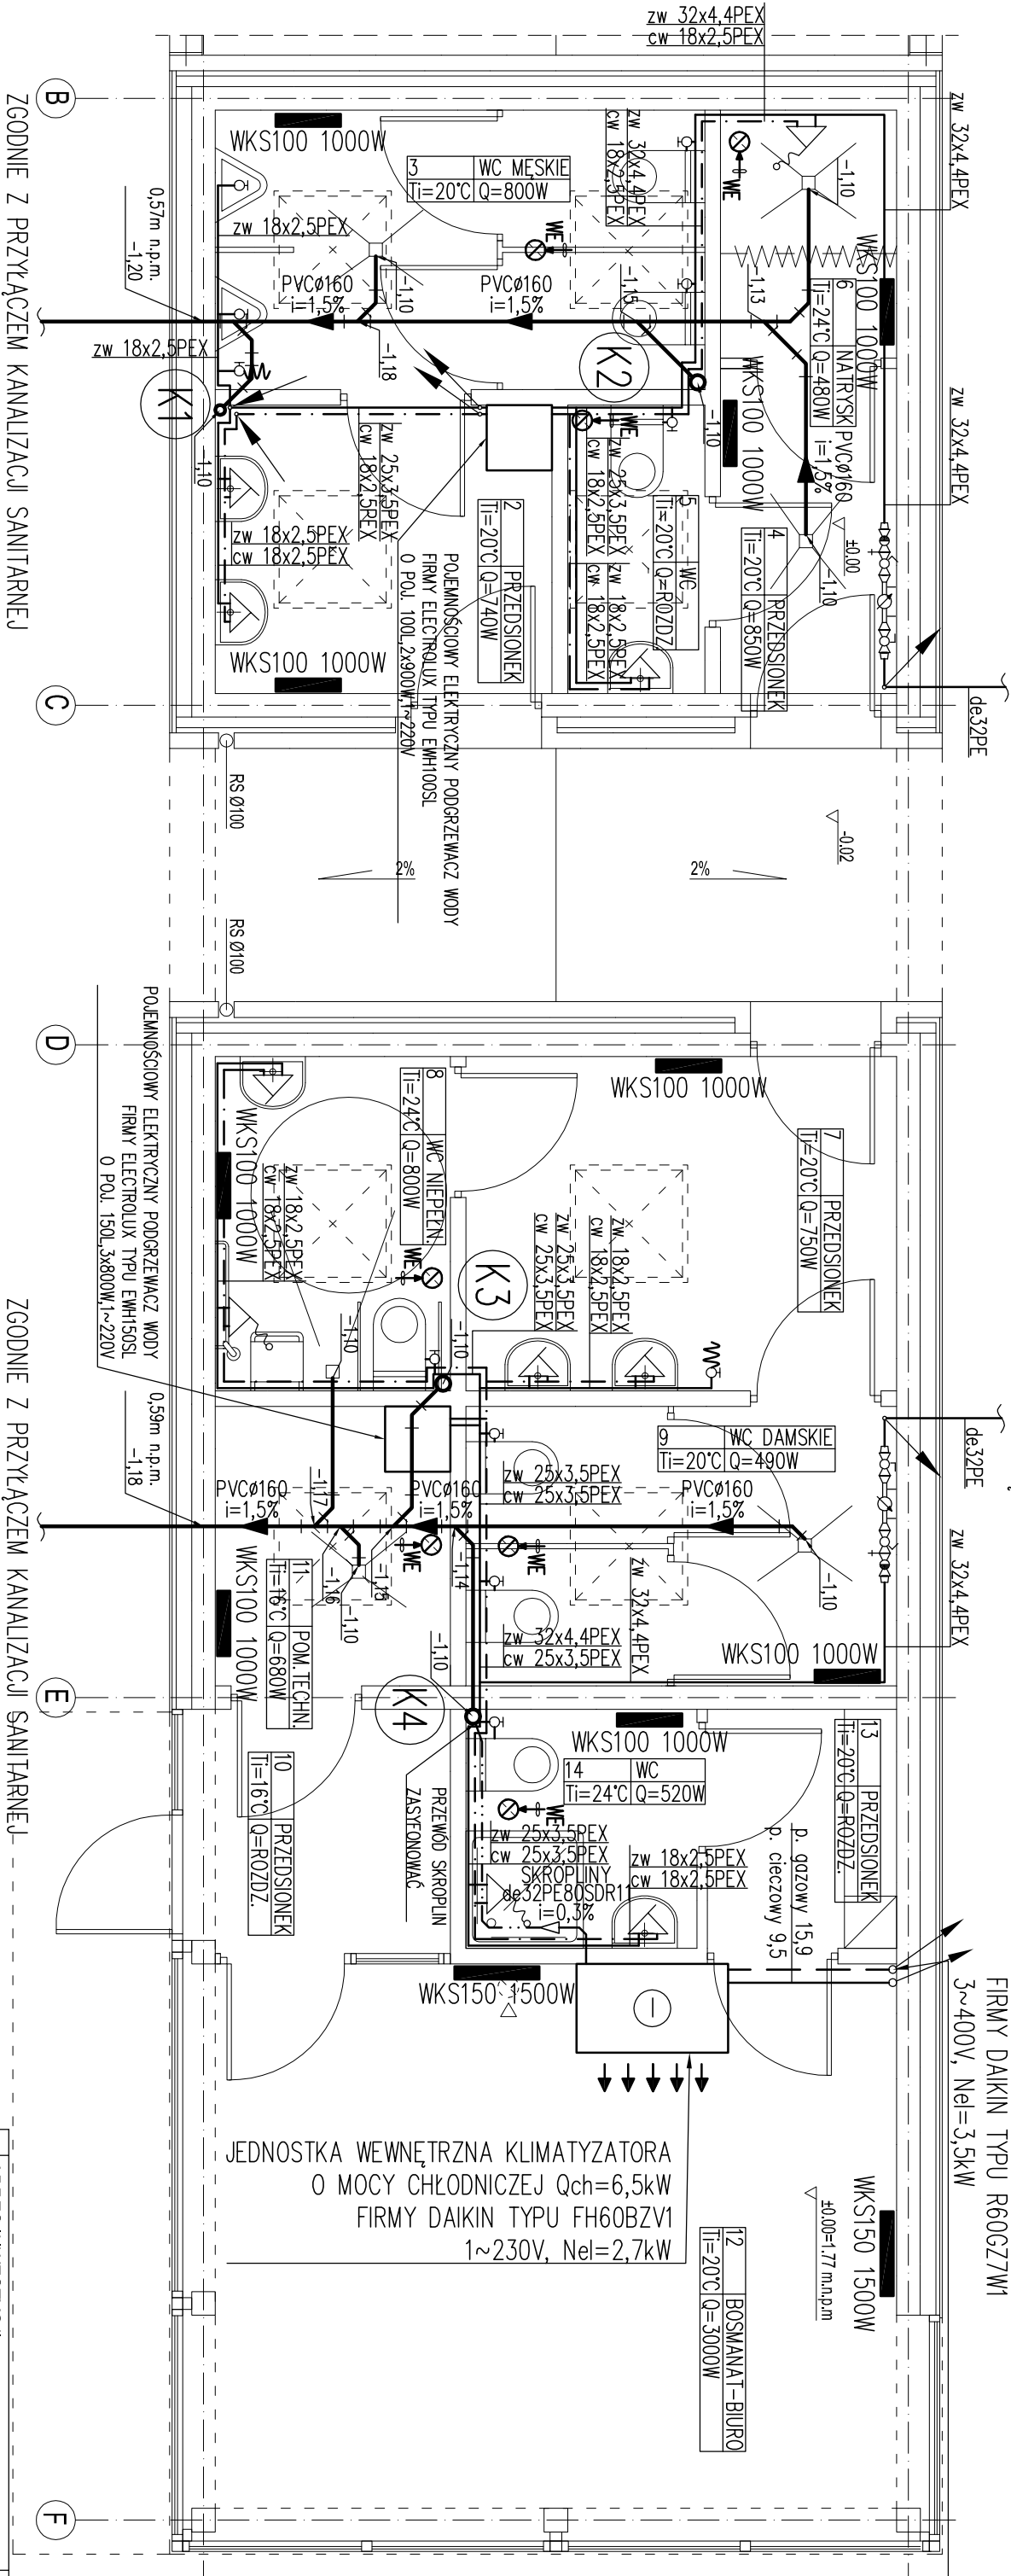

LEGENDA:

- WODA ZIMNA
- WODA Ciepła
- KANALIZACJA SANITARNA
- GRZEJNIK ELEKTRYCZNY
- PION KANALIZACJI SANITARNEJ
- ODEJŚCIE PRZEWODEM W GÓRĘ
- ODEJŚCIE PRZEWODEM W DÓŁ
- WENTYLATOR EL. WSPOM. WENTYLACJĘ GRAWITACYJNĄ

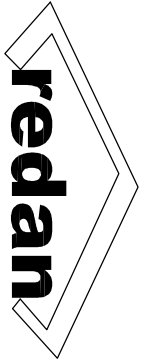

BIURO PROJEKTOWO-INŻYNIERSKIE sp. z o.o.
UL. JAGIELLOŃSKA 69, 70-382 SZCZECIN
TEL./FAX (091) 462 40 91

USŁUGI PROJEKTOWE W ZAKRESIE
BUDOWNICTWA HYDROTECHNICZNEGO
mgr inż. Feliks Zjowin

71-276 Szczecin, ul. Reymonta 70
tel/fax: (091 48 77 815) e-mail: zfx@esotrade.pl

NAZWA INWESTYCJI

Remont i przebudowa nabrzeża Bulwar Gdynski-
-na odcinku od Mostu Długiego
do Trasy Zamkowej w Szczecinie

ADRES INWESTYCJI	Bulwar Gdynski (dz.nr 5/10,2 obr. 1085,dz.nr5/1,3/1 obr. 1083) w Szczecinie
INWESTOR	Zakład Usług Komunalnych ul. Ku Słońcu 125A 71-080 Szczecin
TYTUŁ RYSUNKU:	BUDYNEK BOSMANATU I SZALETU PUBLICZNEGO RZUT PRZYZIEMIA INSTALACJA WOD.-KAN.,C.O. I KLIMATYZACJI
PROJEKTOWAŁ:	mgr inż. Grzegorz Keeman upr. bud. Nr 77/Sz/2002 w specjalności:sanitarnej
SPRAWDZIŁ:	mgr inż. Krzysztof Imbra upr. bud. Nr 71/Sz/2002 w specjalności:sanitarnej
BRANŻA:	SANITARNA
FAZA:	PROJEKT BUD. - WYK.
SKALA:	DATA: NR.RYS. 1:50 CZERWIEC-LIPIEC 2006 1
PRAWA AUTORSKIE ZASTRZEŻONE: PROJEKT TEN JEST CHRONIONY PRAWEM ZGODNIE Z USTAWĄ O PRAWIE AUTORSKIM, KOPLOWANIE, POWIELANIE, ODSTĘPOWANIE I DOKONYWANIE ZMIAN BEZ ZGODY AUTORA JEST ZABRONIONE I PODLEGA KARZE.	