


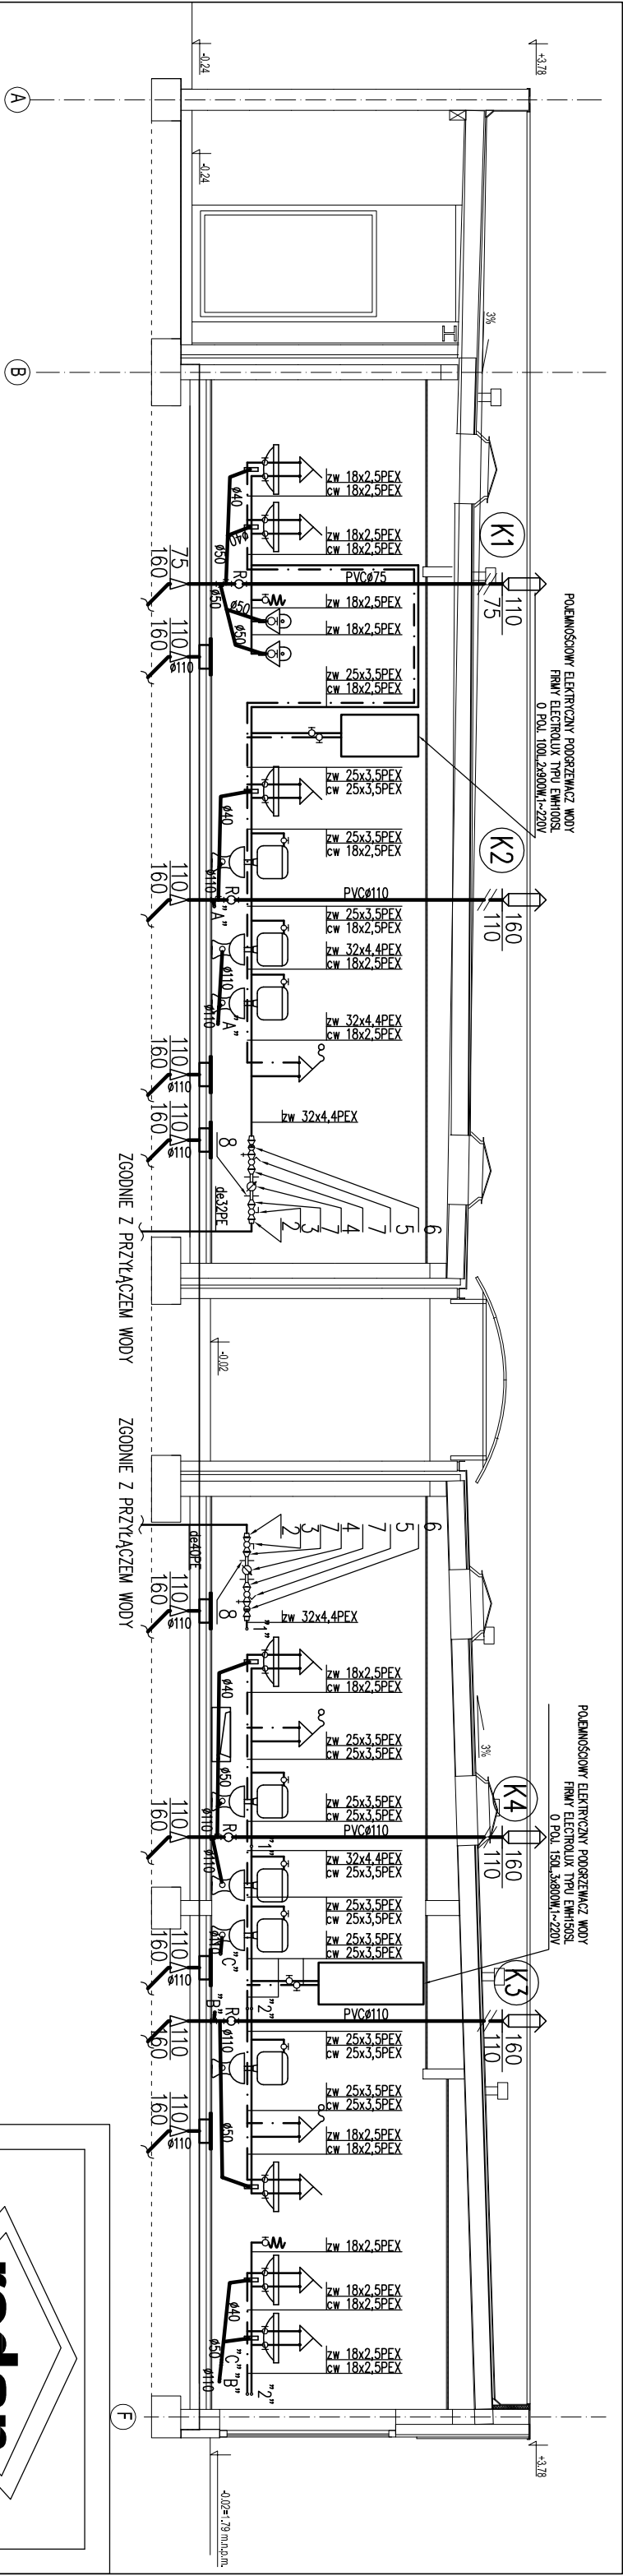

L.p.	Wyszczególnienie	Ilość
1	rura de32PE	
2	złączka elektrooporowa z gwintem zewnętrznym de32x1"	2
3	zawór kulowy gwintowany do wody Ø25	2
4	wodomierz skrzydełkowy JS-1,5 dn20	2
5	zawór skośny zwrotno-zaporowy ze spustem do wody Ø25	2
6	zawór antyskażeniowy EA DN25	2
7	złączka wkrętna zwężkowa Ø25/20	4
8	konsola	2

UWAGA:
PRZED WODOMIERZAMI NALEŻY ZAMONTOWAĆ ODCINKI PROSTE PRZEWODÓW
O DŁUGOŚCI MIN. 10cm, A ZA WODOMIERZAMI ODCINKI PROSTE O DŁUGOŚCI
MIN. 5cm O ŚREDNICACH DN20

BIURO PROJEKTOWO-INŻYNIERSKIE SP. Z O.O.
UL. JAGIELLOŃSKA 69, 70-382 SZCZECIN
TEL./FAX (091) 462 40 91

USŁUGI PROJEKTOWE W ZAKRESIE
BUDOWNICTWA HYDROTECHNICZNEGO
mgr inż. Feliks Zjawin

71-276 Szczecin, ul. Reymonta 70
tel./fax: (091) 48 77 815) e-mail: zfx@esotrado.pl

Remont i przebudowa nabiżeża Bulwar Gdynski-
-na odcinku od Mostu Długiego
do Trasy Zamkowej w Szczecinie

ADRES INWESTYCJI

Bulwar Gdynski (dz.nr 5/10,2 obr. 1085,dz.nr5/1,3/1
obr. 1083) w Szczecinie

INWESTOR

Zakład Usług Komunalnych
ul. Ku Słońcu 125A
71-080 Szczecin

TYTUŁ RYSUNKU:
BUDYNEK BOSZMANATU I SZALETU PUBLICZNEGO
ROZWINIĘCIE INSTALACJI WOD.-KAN.

PROJEKTOWAŁ:

mgr inż. Grzegorz Keoman
upr. bud. Nr 77/Sz/2002
w specjalności:sanitarniej

SPRAWDZIŁ:

mgr inż. Krzysztof Imbra
upr. bud. Nr 71/Sz/2002
w specjalności:sanitarniej

BRANŻA: SANITARNA

FAZA: PROJEKT BUD. - WYK.

SKALA: DATA: NR.RYS.

1:75 CZERWIEC-LIPIEC 2006 2

PRAWA AUTORSKIE ZASTRZEŻONE:
PROJEKT TEN JEST CHRONIONY PRAWEM ZGODNIE Z
USTAWĄ O PRAWIE AUTORSKIM, KOPIOWANIE, POWIELANIE,
ODSTĘPOWANIE I DOKONYWANIE ZMIAN BEZ ZGODY
AUTORA JEST ZABRONIONE I PODLEGA KARZE.