
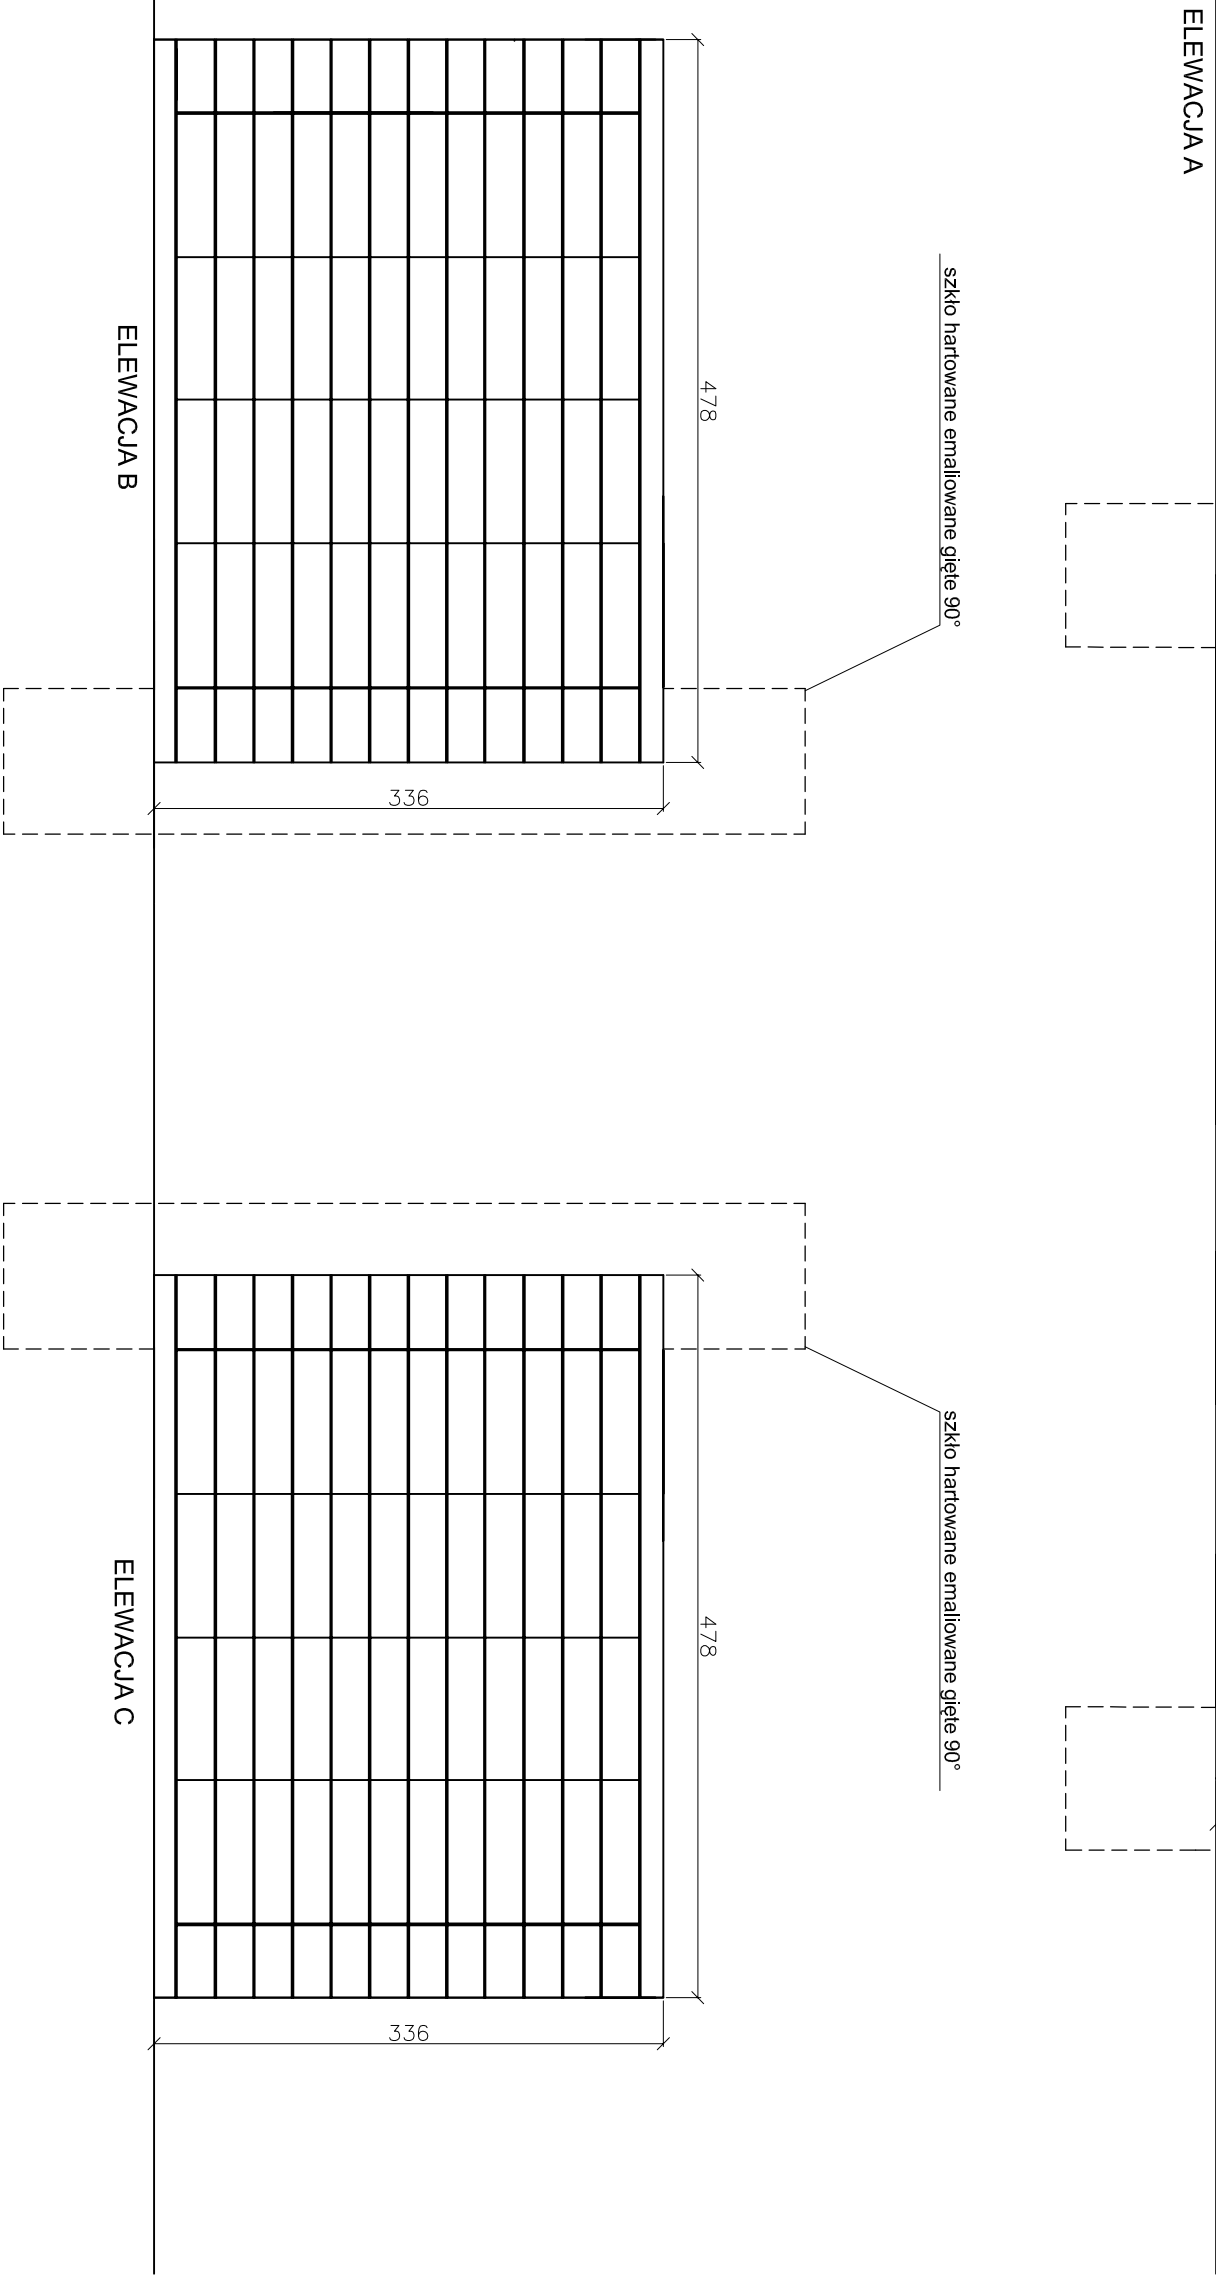


UWAGI:

- 1. WSZYSTKIE STOSOWANE MATERIAŁY BUDOWLANE MUSZĄ POSIADAĆ ATEST ITB, PZH, ORAZ POSIADAĆ ZNAK BEZPIECZEŃSTWA "B"
- 2. PRACE BUDOWLANE WYKONYWANE ZGODNIE Z ZASADAMI SZTUKI BUDOWLANEJ POD NADZOREM I KIEROWNICTWEM OSOB UPRAWNIONYCH
- 3. WYMIARY I ROZSTAW ELEMENTÓW KONSTRUKCYJNYCH WG PROJEKTU WYKONAWCZEGO
- 3. INSTALACJE WEWNĘTRZNE WG PROJEKTÓW BRANŻOWYCH

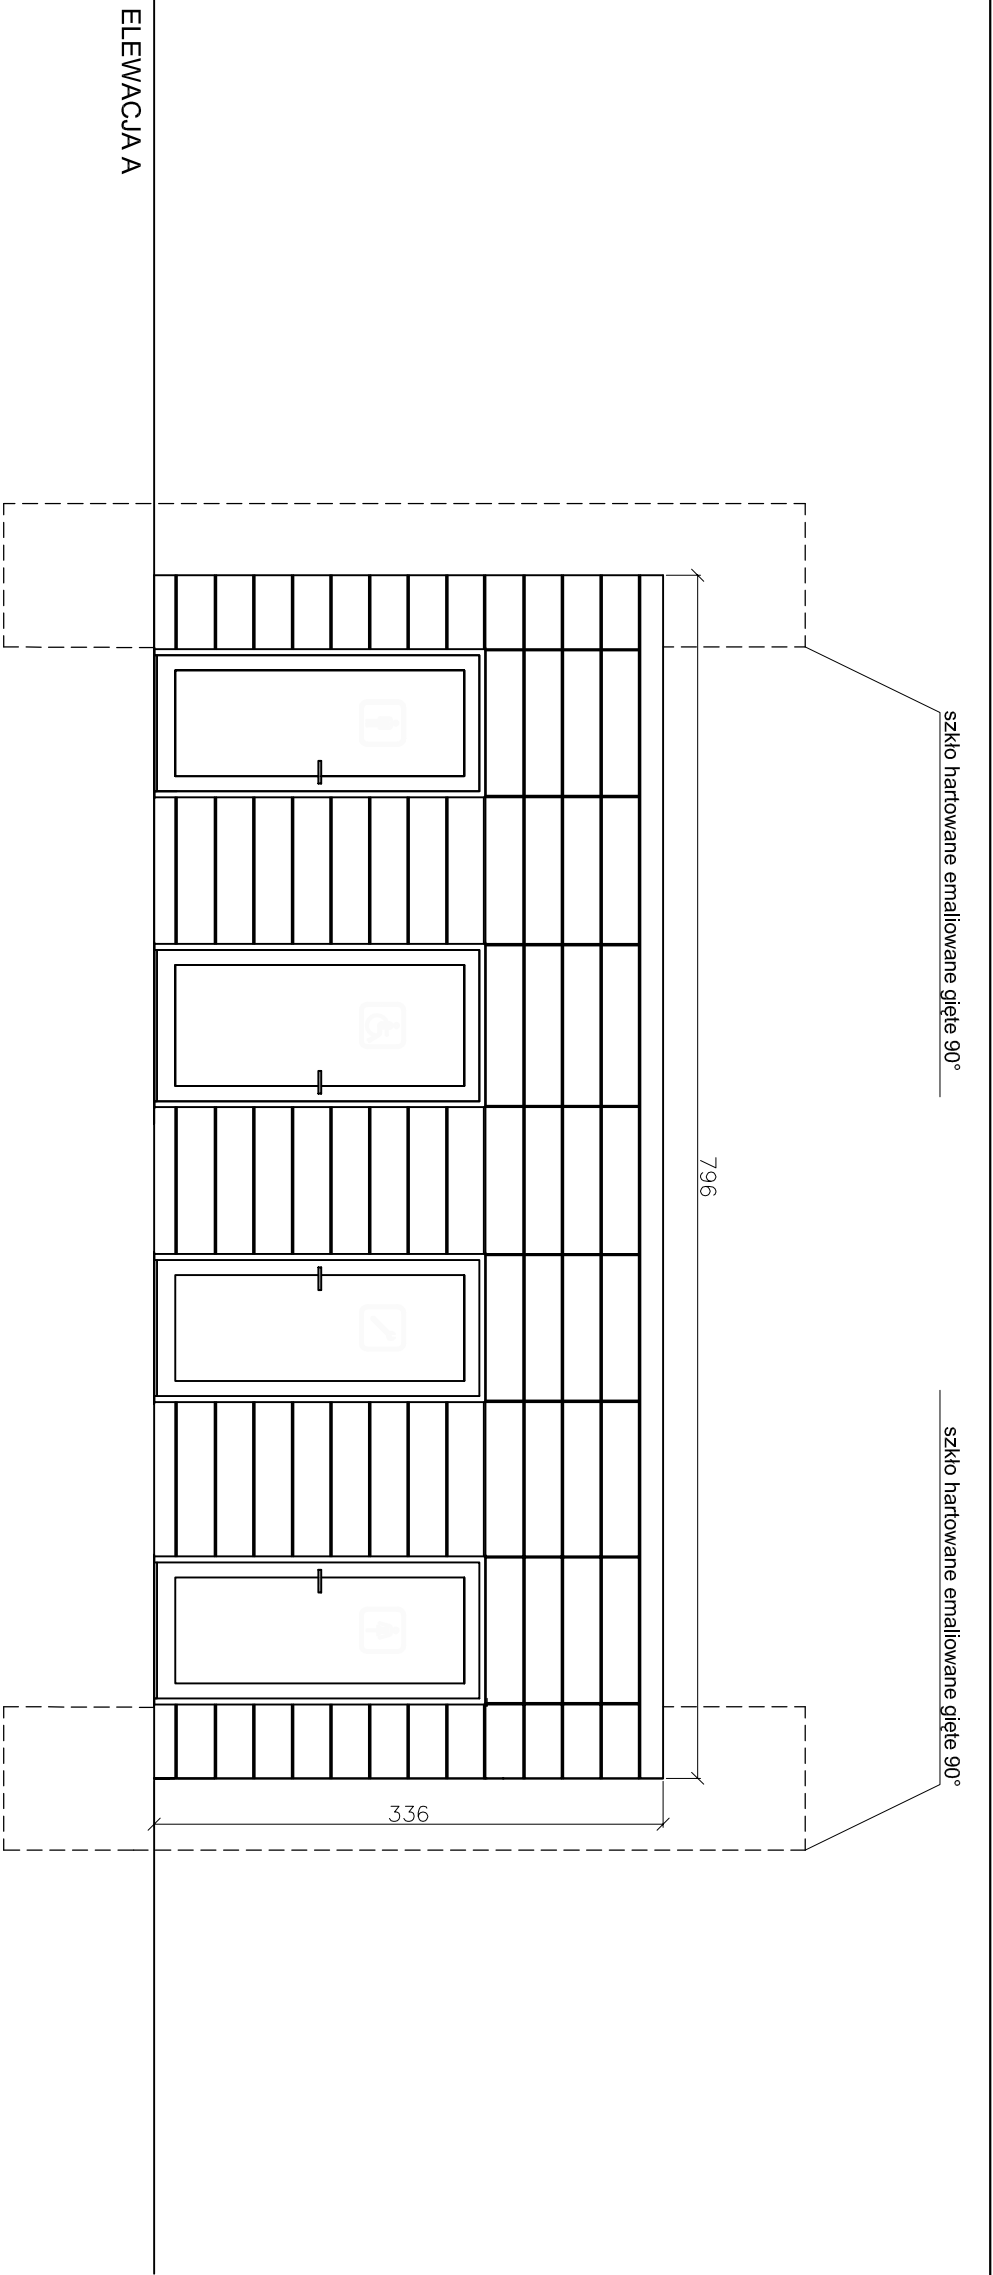

BIURO PROJEKTOWO-INŻYNIERSKIE sp. z o.o.  
UL. JAGIELLOŃSKA 69, 70-382 SZCZECIN  
TEL./FAX (091) 462 40 91

NAZWA INWESTYCJI

Remont i przebudowa nabrzeża Bulwar Piastowski-  
- projekt zamieniony do decyzji o pozwoleniu na budowę  
nr 42/2007

ADRES INWESTYCJI

Bulwar Piastowski (działki: dr 15/1, Wp 10/3 obr. 1039;  
dr 12 obr. 1038; dr 14/1, Wp 14/4 obr. 1086; dr 44, dr 14/4  
obr. 1037; dr 1/1, Wp 1/3 obr. 1085; dr 6/3 obr. 1083;  
dr 10/9 obr. 1084; dr 32 obr. 1029) w Szczecinie

INWESTOR

Zakład Usług Komunalnych  
ul. Ku Słońcu 125A  
71-080 Szczecin

TYTUŁ RYSUNKU:  
ELEWACJE

PROJEKTOWAŁ:

mgr inż. arch. Rafał Antonowicz  
upr. bud. Nr 65/Sz/2001  
w specjalności: architektonicznej

SPRAWDZIŁA:

mgr inż. arch. Sylwia Kowalecka  
upr. bud. 4/ZPOJA/2006  
w specjalności:

OPRACOWAŁ:

mgr inż. arch. Konrad Wesolowski

BRANŻA: ARCHITEKTONICZNA

FAZA: PROJEKT BUDOWLANY

SKALA: 1:50  
DATA: Wrzesień 2009  
NR RYS. 3

PRACIA AUTORSKIE ZASTRZEŻONE.  
PROJEKT TEN JEST OCHRONIONY PRAWEM ZGODNIE Z USTAWĄ O PRAWIE  
AUTORSKIM, KOPIOWANIE, POWIELANIE, ODSTĘPOWANIE I DOKONYWANIE  
ZMIAN BEZ ZGODY AUTORA JEST ZABRONIONE I PODLEGA KARZE.