



UWAGI:

- 1.WSZYSTKIE STOSOWANE MATERIAŁY BUDOWLANE MUSZĄ POSIADAĆ ATEST ITB-PZH, ORAZ POSIADAĆ ZNAK BEZPIECZEŃSTWA "B"
- PRACE BUDOWLANE WYKONYWANE ZGODNIE Z ZASADAMI SZTUKI BUDOWLANEJ POD NADZOREM I KIEROWNICTWEM OSÓB UPRAWNIONYCH
- 2.WYMIARY I ROZSTAW ELEMENTÓW KONSTRUKCYJNYCH WG PROJEKTU WYKONAWCZEGO
- 3.INSTALACJE WEWNĘTRZNE WG PROJEKTÓW BRANŻOWYCH

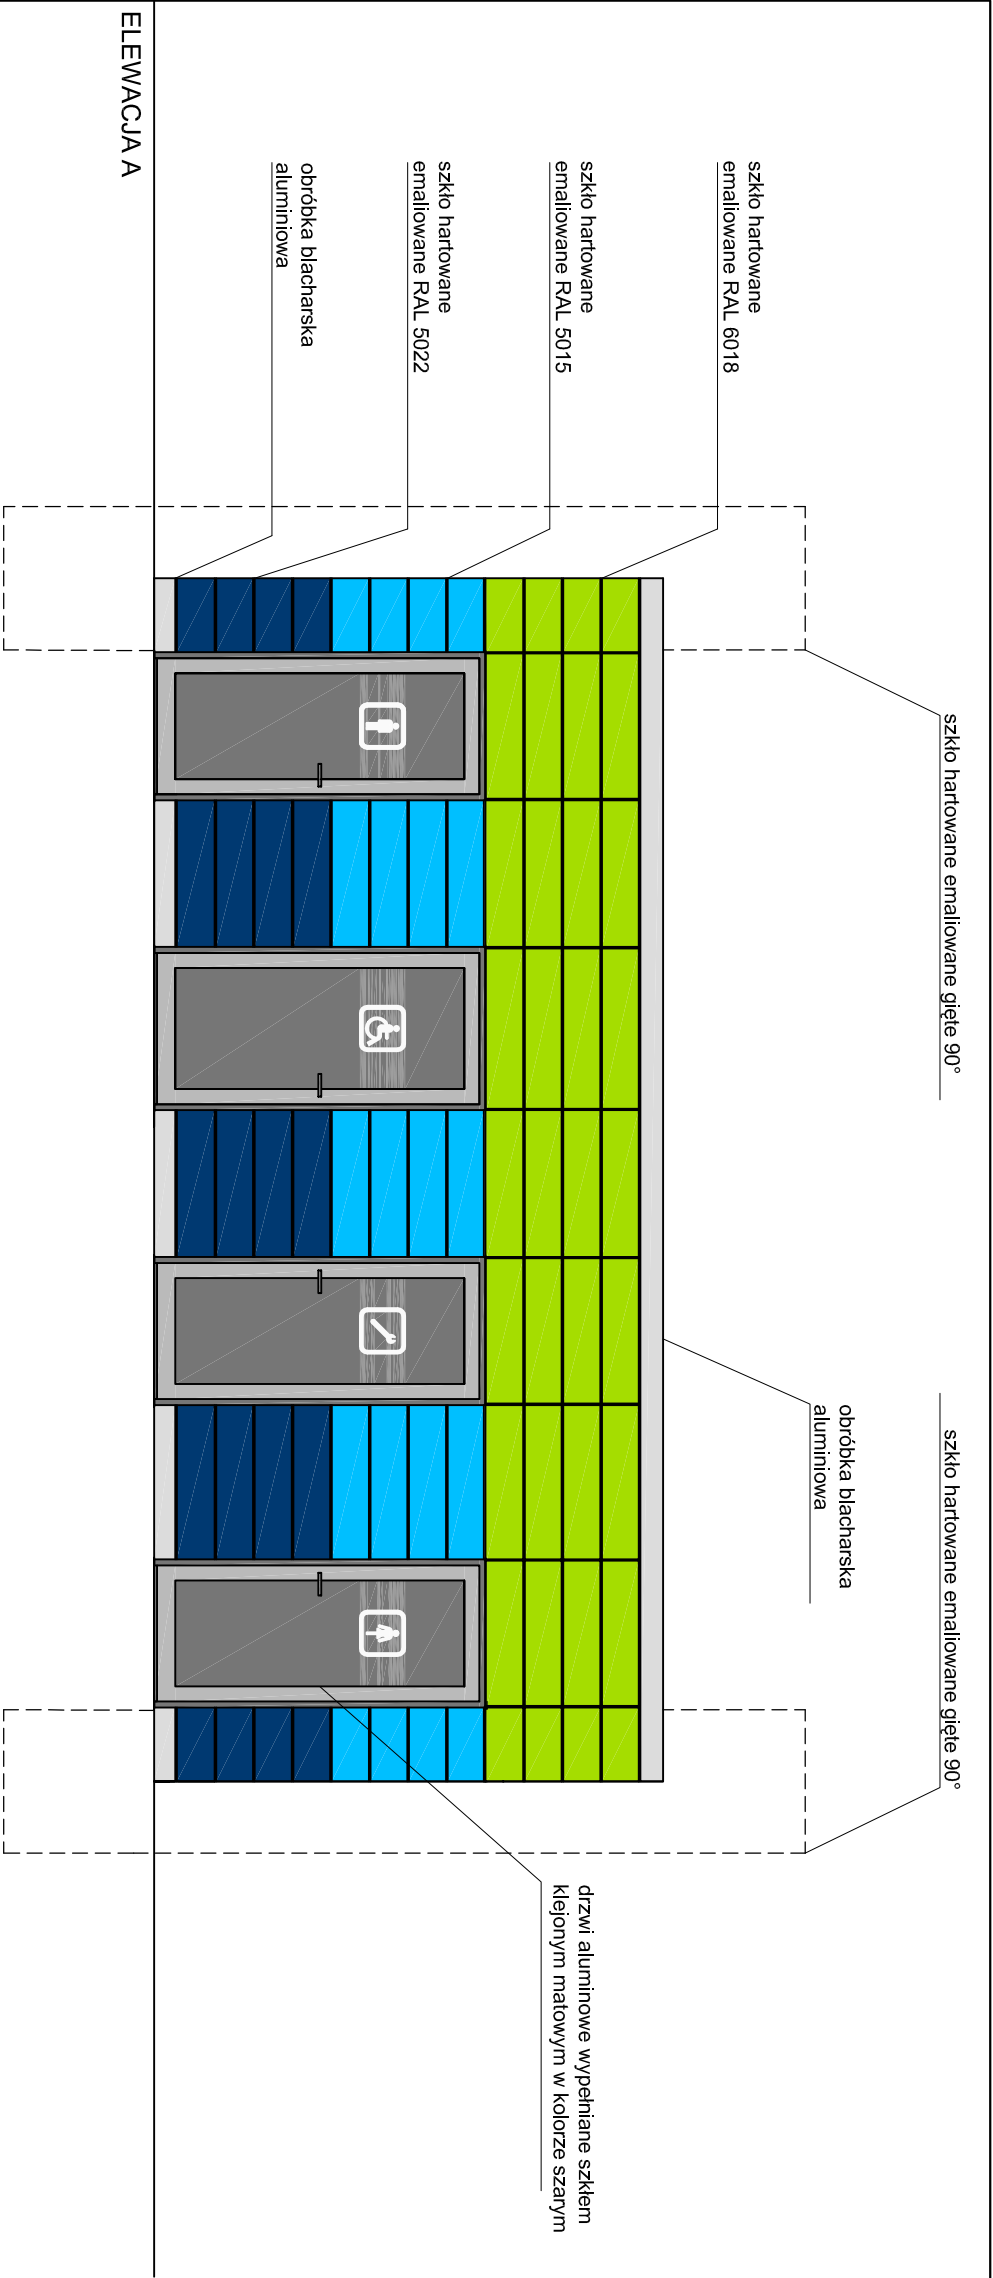

ELEWACJA A

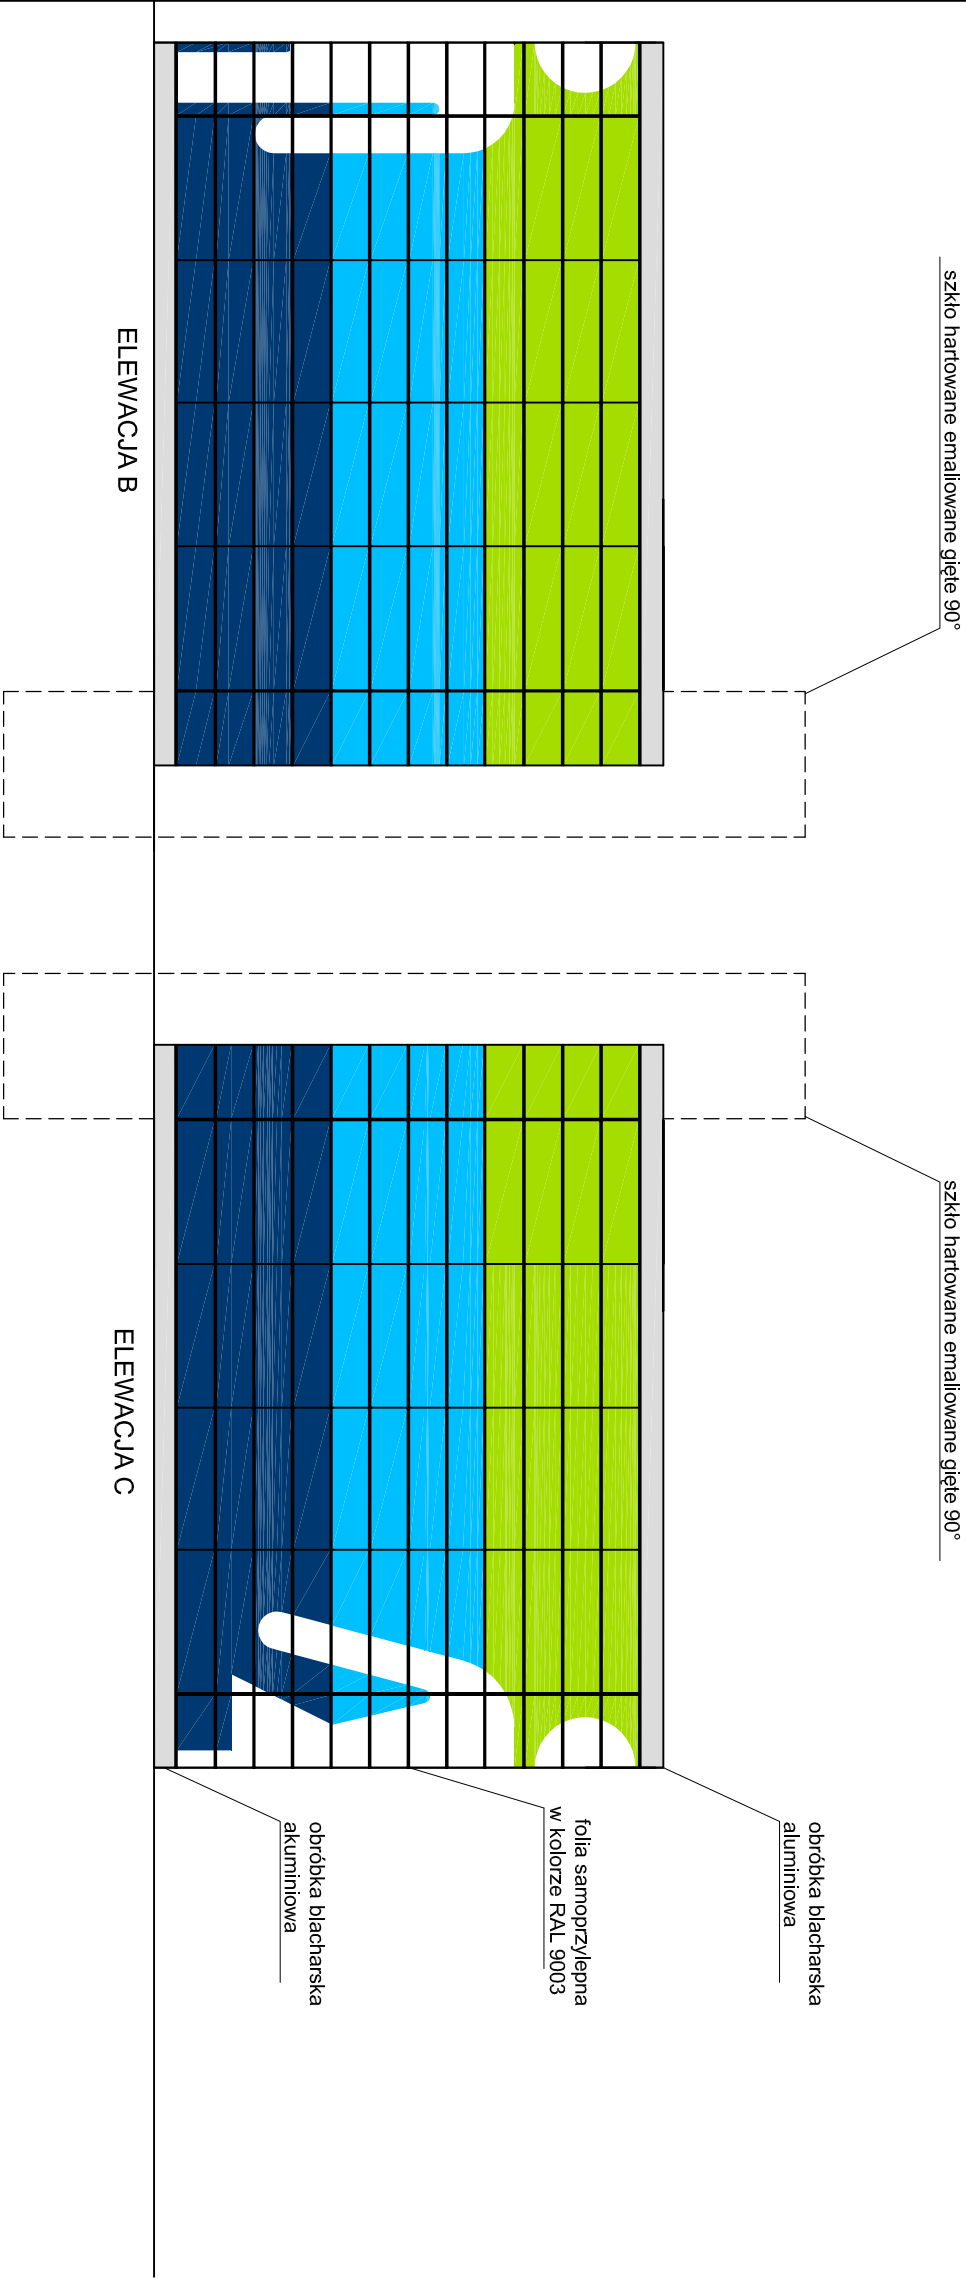

ELEWACJA B

ELEWACJA C



BIURO PROJEKTOWO-INŻYNIERSKIE sp.z o.o.
UL. JAGIELLOŃSKA 69, 70-382 SZCZECIN
TEL./FAX (091) 462 40 91

NAZWA INWESTYCJI

Remont i przebudowa nabrzeża Bulwar Piastowski-
- projekt zamieniony do decyzji o pozwoleniu na budowę
nr 42/2007

ADRES INWESTYCJI

Bulwar Piastowski (działki: dr 15/1, Wp 10/3 obr.1039;
dr 12 obr. 1038; dr 14/1, Wp 14/4 obr.1086; dr 44, dr 14/4
obr. 1037; dr 1/1, Wp 1/3 obr. 1085; dr 6/3 obr. 1083;
dr 10/9 obr. 1084; dr 32 obr. 1029) w Szczecinie

INWESTOR

Zakład Usług Komunalnych
ul. Ku Słońcu 125A
71-080 Szczecin

TYTUŁ RYSUNKU:

ELEWACJE KOLORYSTYKA

PROJEKTOWAŁ:

mgr inż. arch. Rafał Antonowicz
upr. bud. Nr 65/Sz/2001
w specjalności: architektonicznej

SPRAWDZIŁA:

mgr inż. arch. Sylwia Kowalecka
upr. bud. 4/ZPOJA/2006
w specjalności:

OPRACOWAŁ:

mgr inż. arch. Konrad Wesolowski

BRANŻA:

ARCHITEKTONICZNA

FAZA:

PROJEKT BUDOWLANY

SKALA:

DATA:

Wzrzesień 2009

1:50

4

PRACIA AUTORSKIE ZASTRZEŻONE.
PROJEKT TEN JEST CHRONIONY PRAWEM ZGODNIE Z USTAWĄ O PRAWIE
AUTORSKIM, KOPLOWANIE, POWIELANIE, ODSTĘPOWANIE I DOKONYWANIE
ZMIAN BEZ ZGODY AUTORA JEST ZABRONIONE I PODLEGA KARZE.