



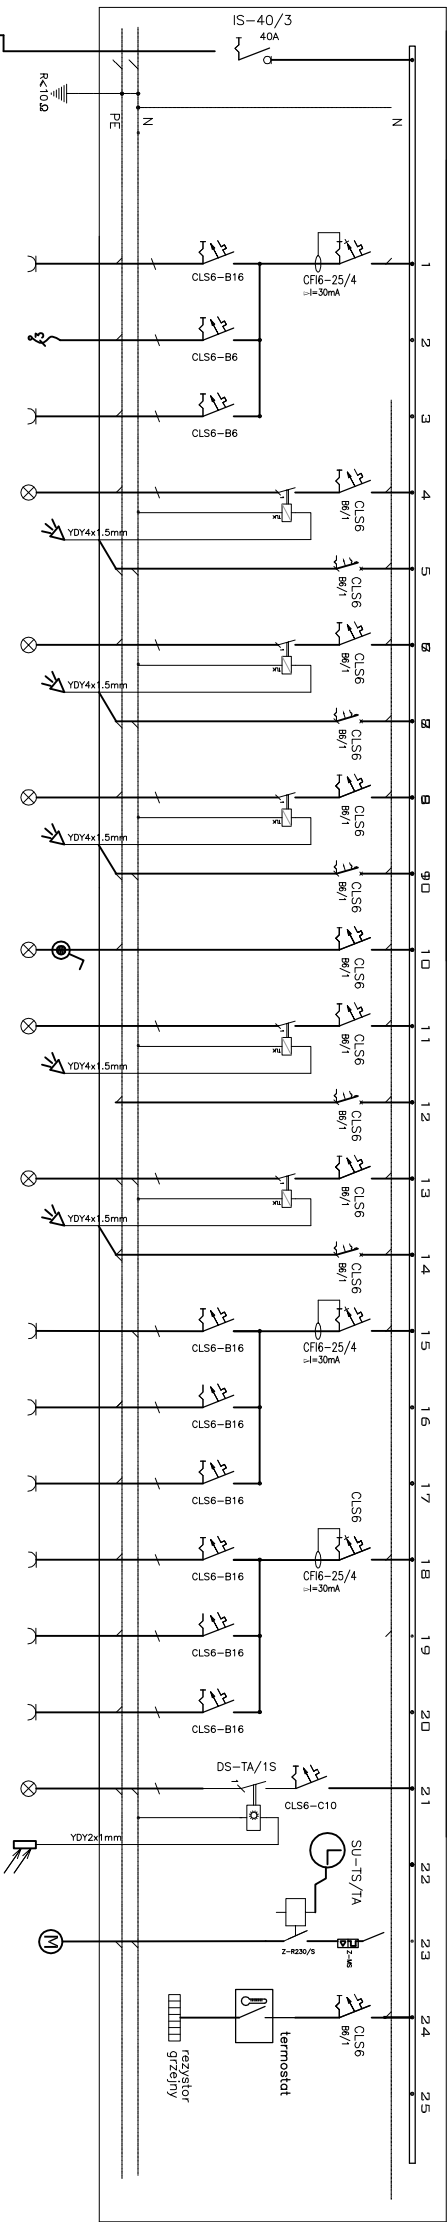


	RWC/G1	RWC/G2	RWC/G3	RWC/G1	RWC/G2	RWC/G3	RWC/G4	RWC/G5	RWC/G6	RWC/G7	RWC/G8	RWC/G9	RWC/G10
ochronnik	gniazdo230V	wypunkt	gniazdo230V	panelienie			gniazdo230V	gniazdo230V	gniazdo230V	gniazdo230V	gniazdo230V	gniazdo230V	gniazdo230V
przepięciowy	grzejnik	spłuczka	biużetka	wc męski	oswietlenie	wc męski	oswietlenie	wc dla	oswietlenie	wc domski	oswietlenie	ogrzewacz	grzejnik
	wc męski							niepełno- sprężynnych				przebiegowy	ogrzewacz
	wc niepełn.											wc domski	ogrzewacz
	YDY2o 3x2,5	YDY2o 4x1,5	YDY2o 3x2,5	YDY2o 3x1,5	YDY2o 3x1,5	YDY2o 3x1,5	YDY2o 3x1,5	YDY2o 3x1,5	YDY2o 3x1,5	YDY2o 3x1,5	YDY2o 3x1,5	YDY2o 3x2,5	YDY2o 3x2,5
	1,61kW	xkW	xkW	96W	180W	96W	96W	180W	3kW	3kW	3kW	3kW	3kW

Przewód YDYżo 5x6mm² o dł. 12m
na całej długości w rurze DVK 50

ISTNIEJĄCE ZŁĄCZE
KABLOWE

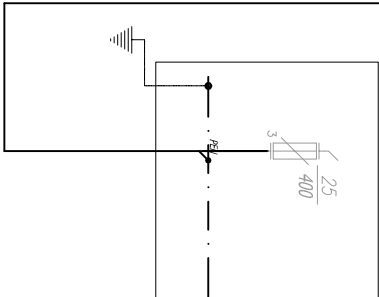

Incobex ST80x88/2 + fundament FT80

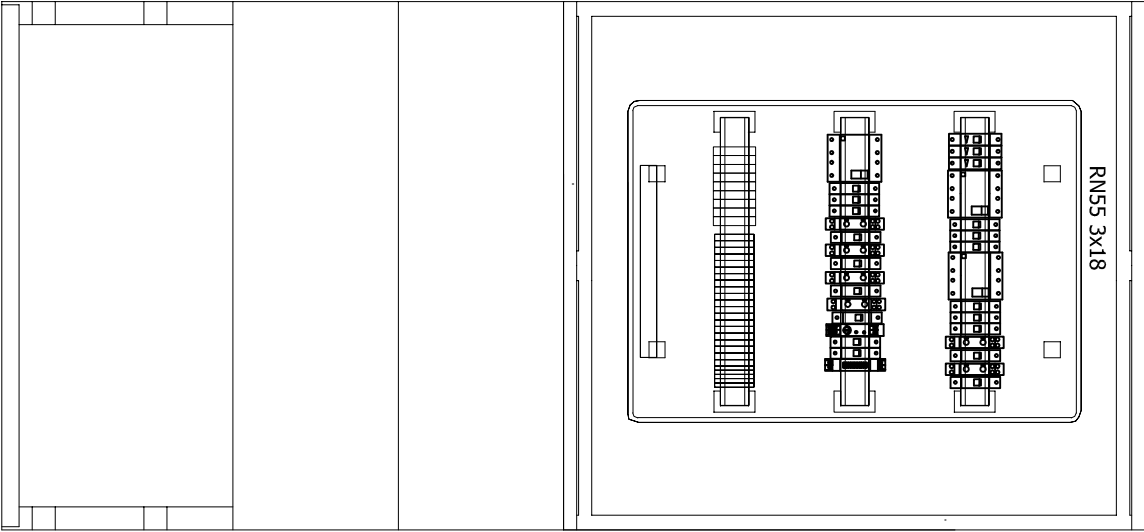


800

880

1730

- UWAGI:
1. Czujnik zmierzchu zainstalować w miejscu, w którym nie będą padły na niego promienie światła sztucznego
 2. Wypośażenie rozdzielnic: oporatura modułowo.
 3. Osprzęt f. Moeller.
 4. Ochrona od porażen prądem elektrycznym przez przez szybkie wyłączenie zasilania wg PN–IEC 60364

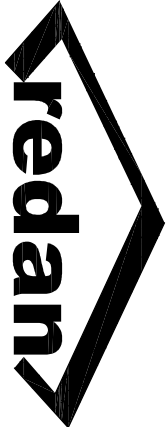

BIURO PROJEKTOWO-INŻYNIERSKIE sp.z o.o.
UL. JAGIELLOŃSKA 69, 70-382 SZCZECIN
TEL./FAX (091) 462 40 91

NAZWA INWESTYCJI

Remont i przebudowa nadbrzeża Bulwar
Piastowski – projekt zamienny do
decyzji o pozwoleniu na budowę
nr 42/2007

ADRES INWESTYCJI

Bulwar Piastowski (działki: dr 15/1,
Wp 10/3 obr.1039; dr 12 obr. 1038;
dr 14/1, Wp 14/4 obr.1086;
dr 44, dr 14/4 obr. 1037;
dr 1/1, Wp 1/3 obr. 1085;
dr 6/3 obr. 1083; dr 10/9 obr. 1084;
dr 32 obr. 1029) w Szczecinie

INWESTOR

Zakład Usług Komunalnych
ul. Ku Słońcu 125A
71-080 Szczecin

TYTUŁ RYSUNKU:

SCHEMAT STRUKTURALNY
ROZDZIELNICY RWC

PROJEKTOWAŁ:

mgr inż. Norbert Wszytko
upr. nr 11/Sz/2001

SPRAWDZAJĄCY:

mgr inż. Szymon Woyke
UPR.PRDJ. 183/Sz/2002

BRANŻA: INSTALACJE ELEKTRYCZNE

FAZA: PROJEKT BUDOWLANY

DATA:	NR.RYS.
Wrzesień 2009	E2

PRAWA AUTORSKIE ZASTRZEŻONE.
PROJEKT TEN JEST CHRONIONY PRAWEM ZGODNIE Z USTAWĄ O PRAWIE
AUTORSKIM. KOPLOWANIE, POWIELANIE, ODSTĘPOWANIE I DOKONYWANIE
ZMIAN BEZ ZGODY AUTORA JEST ZABRONIONE I PODLEGA KARZE.