


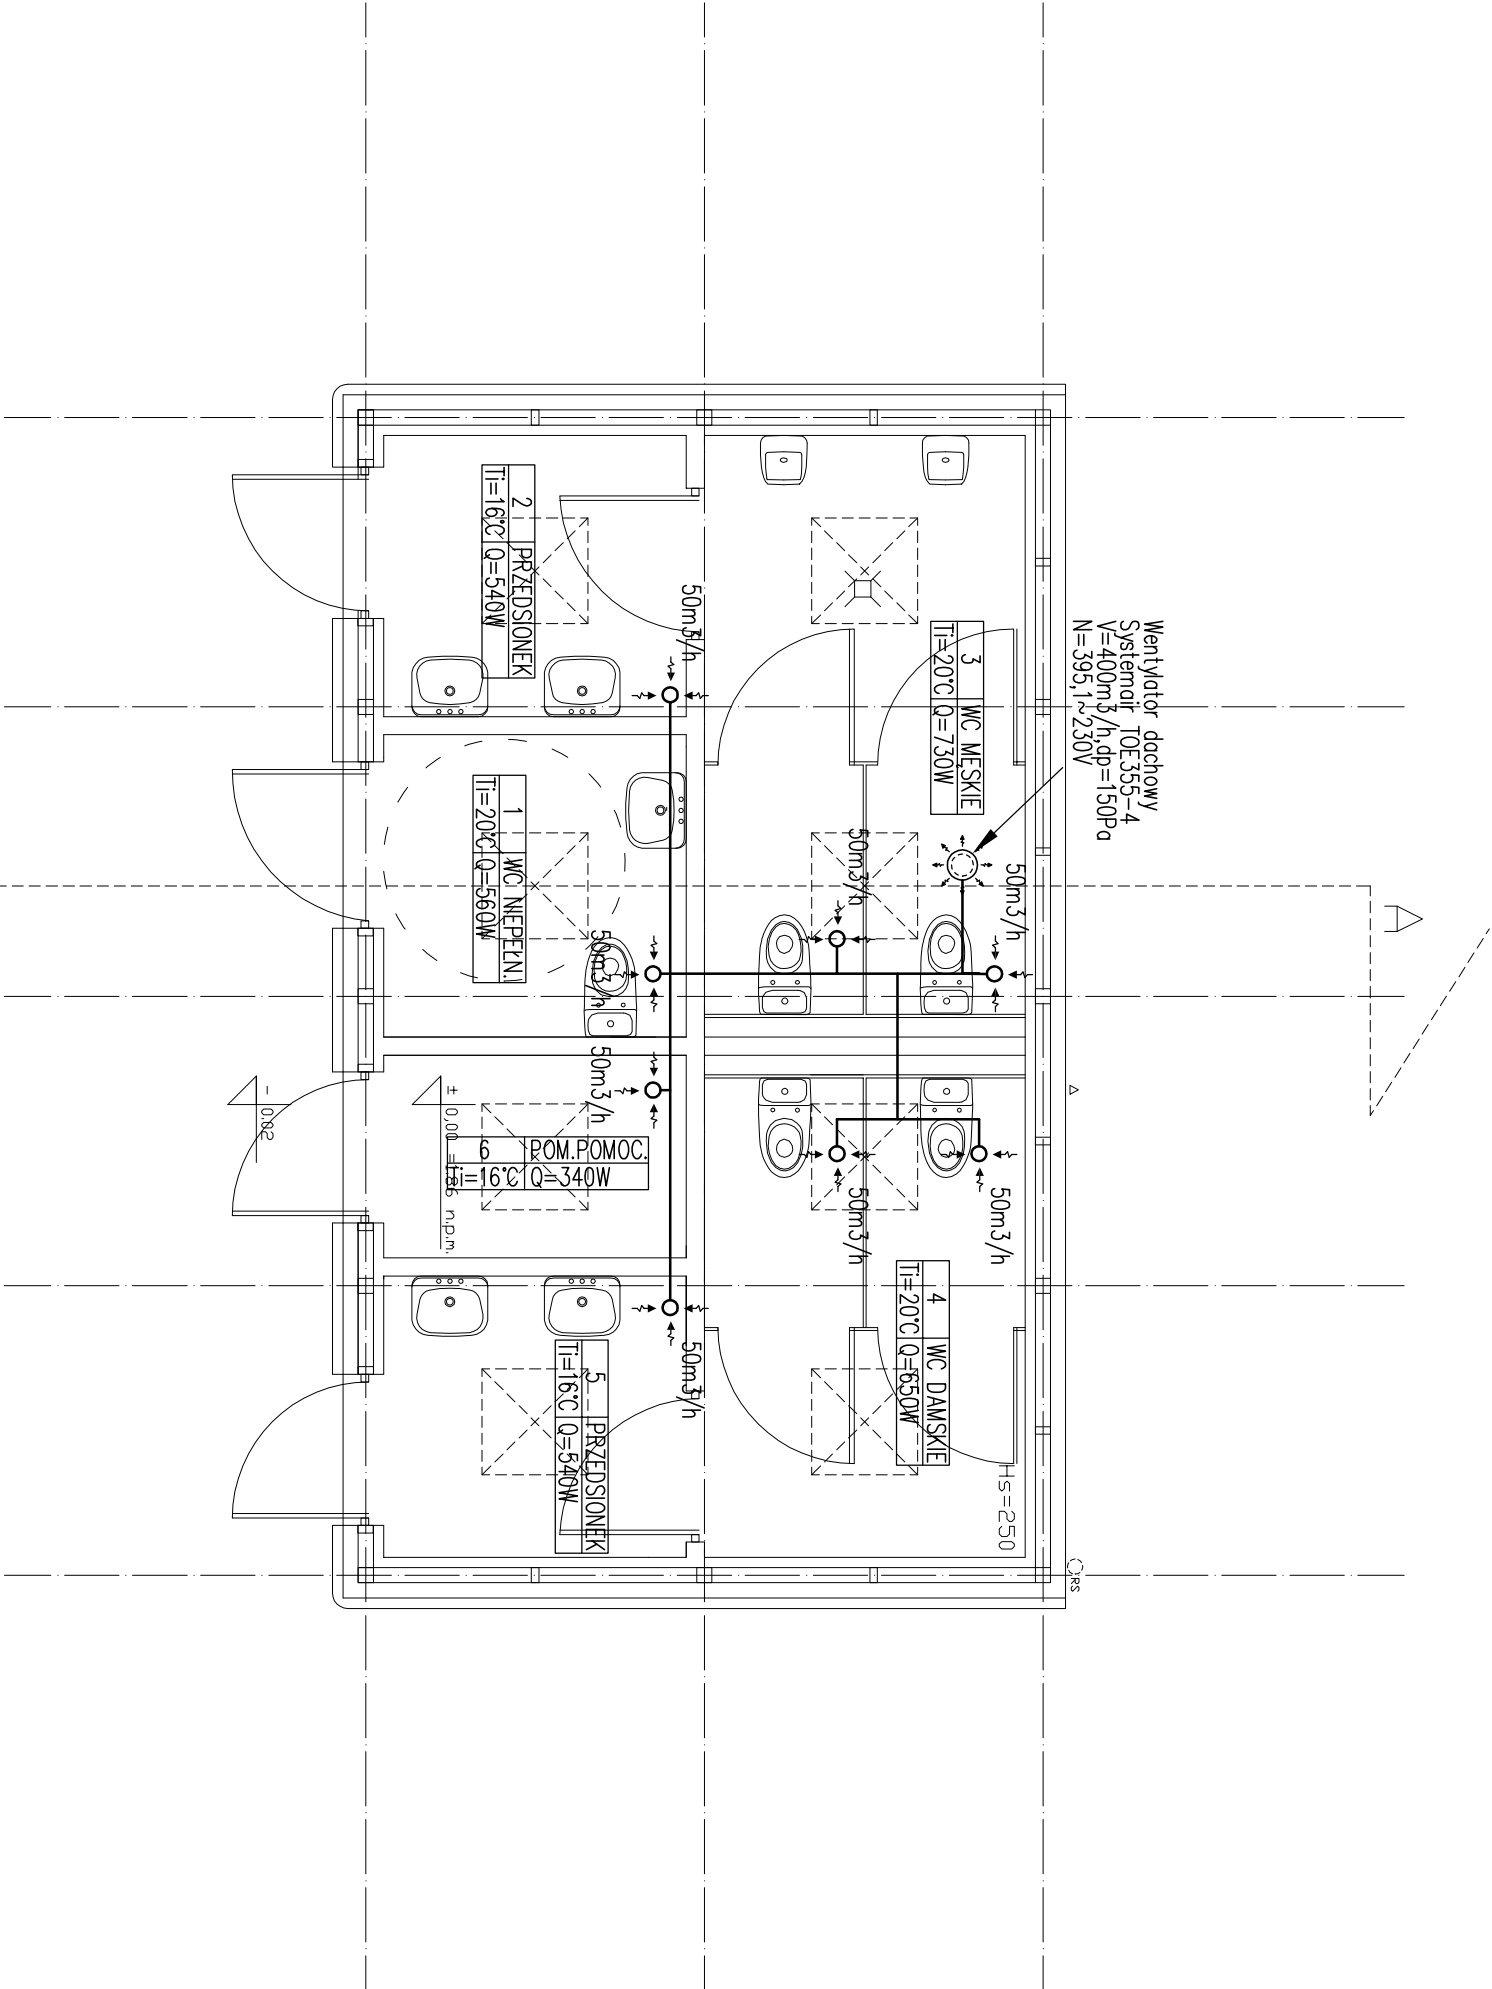

BIURO PROJEKTOWO-INŻYNIERSKIE sp.z o.o.
UL. JAGIELLOŃSKA 69, 70-382 SZCZECIN
TEL./FAX (091) 462 40 91

NAZWA INWESTYCJI

Remont i przebudowa nabrzeża Bulwar Piastowski-
- projekt zamienny do decyzji o pozwoleniu na budowę
nr 42/2007

ADRES INWESTYCJI

Bulwar Piastowski (działki: dr 15/1, Wp 10/3 obr. 1039;
dr 12 obr. 1038; dr 14/1, Wp 14/4 obr. 1086; dr 44, dr 14/4
obr. 1037; dr 1/1, Wp 1/3 obr. 1085; dr 6/3 obr. 1083;
dr 10/9 obr. 1084; dr 32 obr. 1029) w Szczecinie

INWESTOR

Zakład Usług Komunalnych
ul. Ku Słońcu 125A
71-080 Szczecin

TYTUŁ RYSUNKU:
BUDYNEK SZALETU PUBLICZNEGO
RZUT PRZYZIEMIA
INSTALACJA WENTYLACJI MECHANICZNEJ

PROJEKTOWAŁ:

mgr inż. Grzegorz Kępcman
upr. bud. Nr 77/Sz/2002
w specjalności: sanitarnej

SPRAWDZIŁ:

mgr inż. Krzysztof Imbra
upr. bud. Nr 71/Sz/2002
w specjalności: sanitarnej

OPRACOWAŁA:

mgr inż. Małgorzata Dąbkowska

BRANŻA: SANITARNA

FAZA: PROJEKT BUDOWLANY

SKALA: DATA: NR.RYS.
1:50 Wrzesień 2009 2

PRAWA AUTORSKIE ZASTRZEŻONE.
PROJEKT TEN JEST CHRONIONY PRAWEM ZGODNIE Z
USTAWĄ O PRAWIE AUTORSKIM, KOPIOWANIE, POWIELANIE,
ODSTĘPOWANIE I DOKONYWANIE ZMIAN BEZ ZGODY
AUTORA JEST ZABRONIONE I PODLEGA KARZE.

ERROR: syntaxerror
OFFENDING COMMAND: --nostringval--

STACK:

/Title
()
/Subject
(D:20090925121433+02'00')
/ModDate
()
/Keywords
(PDFCreator Version 0.9.5)
/Creator
(D:20090925121433+02'00')
/CreationDate
(KECMAN)
/Author
-mark-