



Dworzec Główny PKP

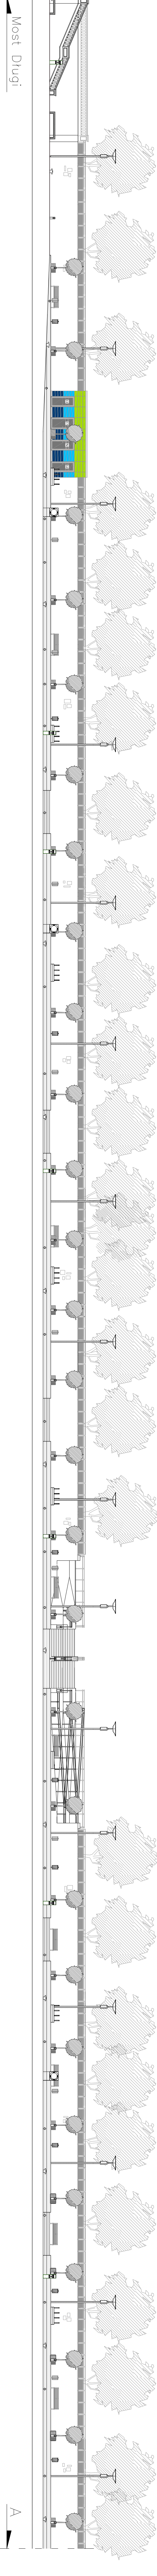

Most Drugs

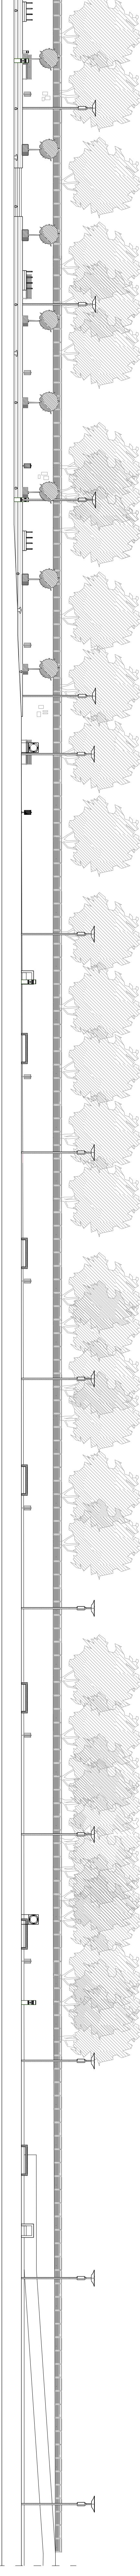

Trasa Zamkowa!



BIURO PROJEKTOWO-INŻYNIERSKIE sp. z o.o.
UL. JAGIELLOŃSKA 69, 70-382 SZCZECIN
TEL./FAX (091) 462 40 91

KZWA INWESTYCJI

Remont i przebudowa nabrzeża Bulwar Piastowski - projekt zamienny do decyzji o pozwoleniu na budowę
nr 42/2007

OPRES INVESTYCI

Bulwar Piastowski (działki: dr 15/1, Wp 10/3 obr. 1039; r 12 obr. 1038; dr 14/1, Wp 14/4 obr. 1086; dr 44, dr 14/4 obr. 1037; dr 1/1, Wp 1/3 obr. 1085; dr 6/3 obr. 1063; dr 10/9 obr. 1064; dr 32 obr. 1029) w Szczecinie

INVESTOR

ul. Ku Słońcu 125A
71-080 Szczecin

WIDOK OD STRONY ODPRZY

PROJEKTOWAL:

PRACOWNIA:	
specjalności:	architektonicznej

PRACOWNIA:	
specjalności: architektonicznej	

mgr inż. arch. Katarzyna Szymańska

[illegible]

7a.	PROJECT BLOWN AWAY
-----	--------------------

SCALE:	DATA:	NR. RYS.
--------	-------	----------

1:200 wrzesień 2009 4

PRAWA AUTORSKIE ZASTRZEŻONE.

ORSKIM, KOPLOWANIE, POWIELANIE, ODSZEPKOWANIE I DOKONYWANIE