


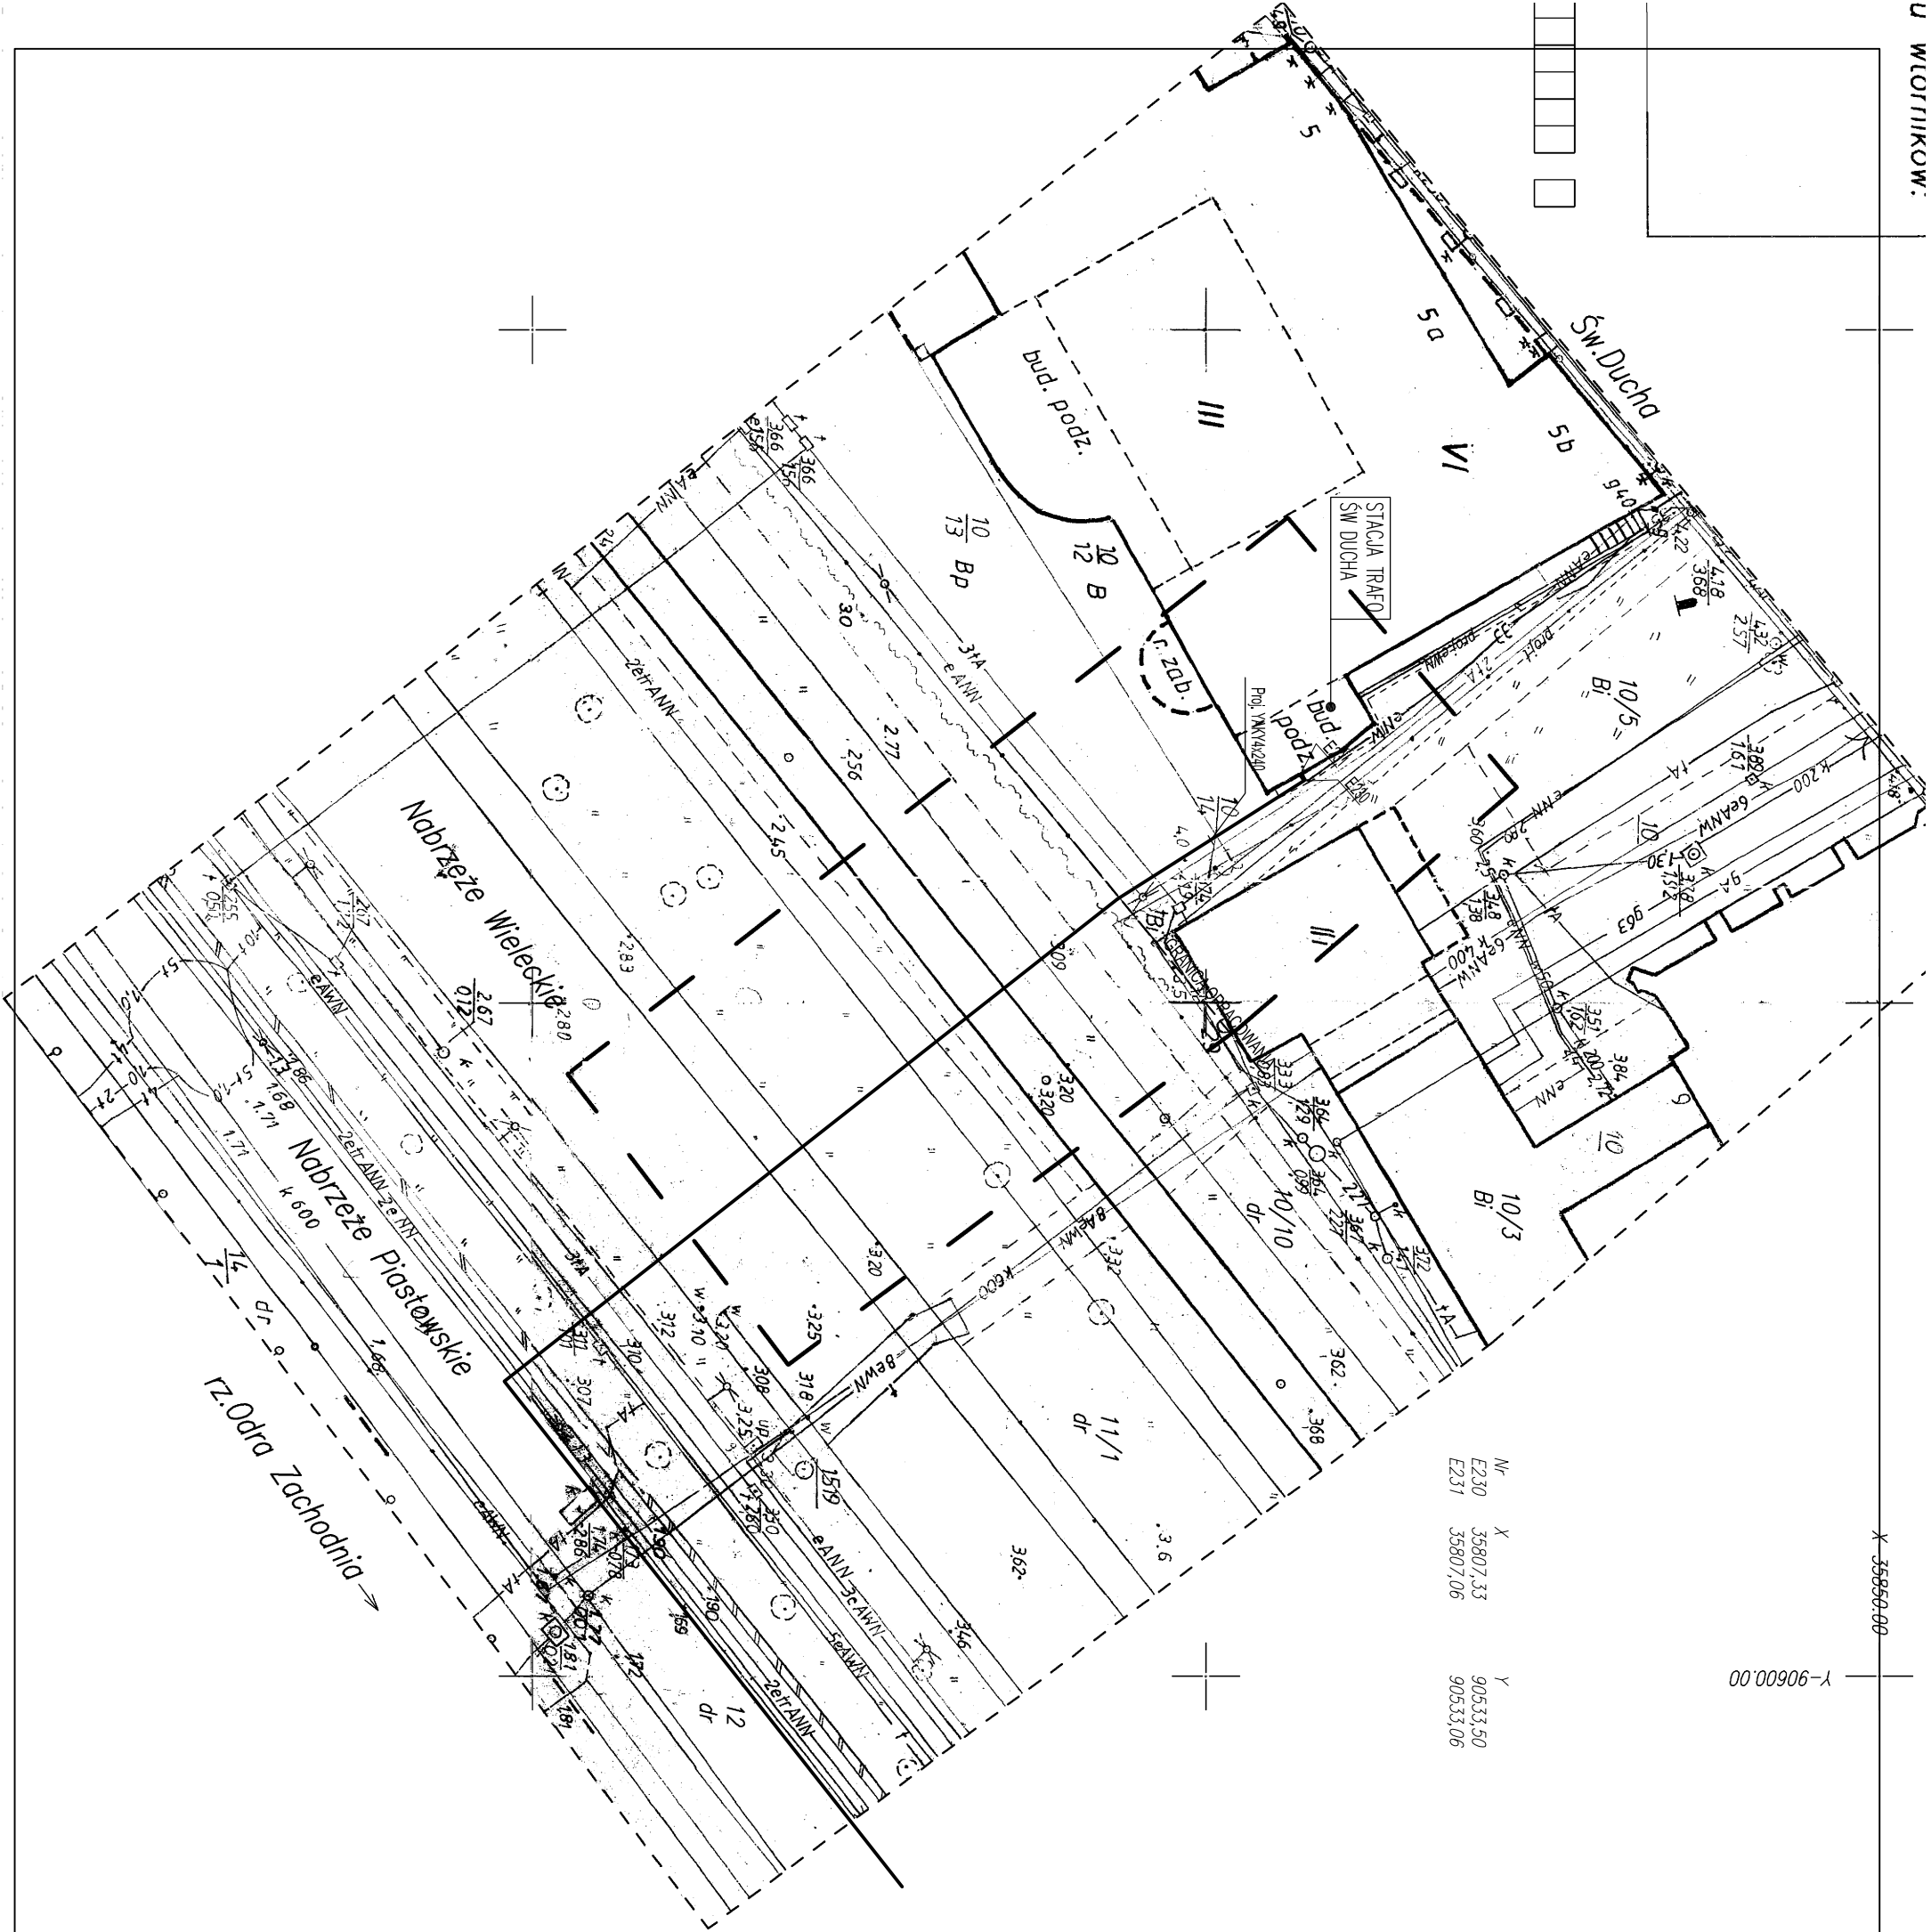

Nr	X	Y
E230	35807,33	90533,50
E231	35807,06	90533,06

X 35856,00

Y -90600,00



BIURO PROJEKTOWO-INŻYNIERSKIE SP. Z O.O.
UL. JAGIELLOŃSKA 69, 70-382 SZCZECIN
TEL./FAX (091) 462 40 91

USŁUGI PROJEKTOWE W ZAKRESIE
BUDOWNICTWA HYDROTECHNICZNEGO
mgr inż. Feliks Zjawin

71-276 Szczecin, ul. Reymonta 70
tel./fax: (091 48 77 815) e-mail: zfx@esotroda.pl

NAZWA INWESTYCJI

Remont i przebudowa nabrzeża Bulwar Piastowski-
-na oddrku od połączenia z Bulwarem Nadodrzańskim
do Trasy Zamkowej w Szczecinie

ADRES INWESTYCJI

INWESTOR
Bulwar Piastowski (dz.nr 44 obr. 1037 /dz.nr 10 9 obr. 1084,
dz.nr 32 obr. 1029) w Szczecinie

Zakład Usług Komunalnych
ul. Ku Słońcu 125A
71-080 Szczecin

TYTUŁ RYSUNKU:
ZAGOSPODAROWANIE TERENU
PLAN SIECI ELEKTROENERGETYCZNEJ NN
I OŚWIELENIOWEJ

PROJEKTOWAŁ:

mgr inż. Jęzzy Tyszkla
upr.bud nr 126/Sz/79
w specjalności inst. elektrycznych

SPRAWDZIŁA:

inż. Tatiana Tyłec
upr.bud nr 57/Sz/77
w specjalności inst. elektrycznych

BRANŻA:

ELEKTRYCZNA

FAZA:

PROJEKT BUDOWLANO-WYKONAWCZY

SKALA:

1:500
PAŹDZIERNIK-GRUDZIEŃ 2006
1 ark.2

PRAWA AUTORSKIE ZASTRZEŻENIE:
PROJEKT TEN JEST CHRONIONY PRAWEM ZŁOŻENIE Z USTAWĄ O PRAWIE
AUTORSKIM. KOPLOWANIE, POWIELANIE, ODSTĘPOWANIE I DOKONYWANIE ZMIAN BEZ
ZGODY AUTORA JEST ZABRONIONE I PODLEGA KARZE.