



ZKP/Lokal Gastronomiczno-Usługowy

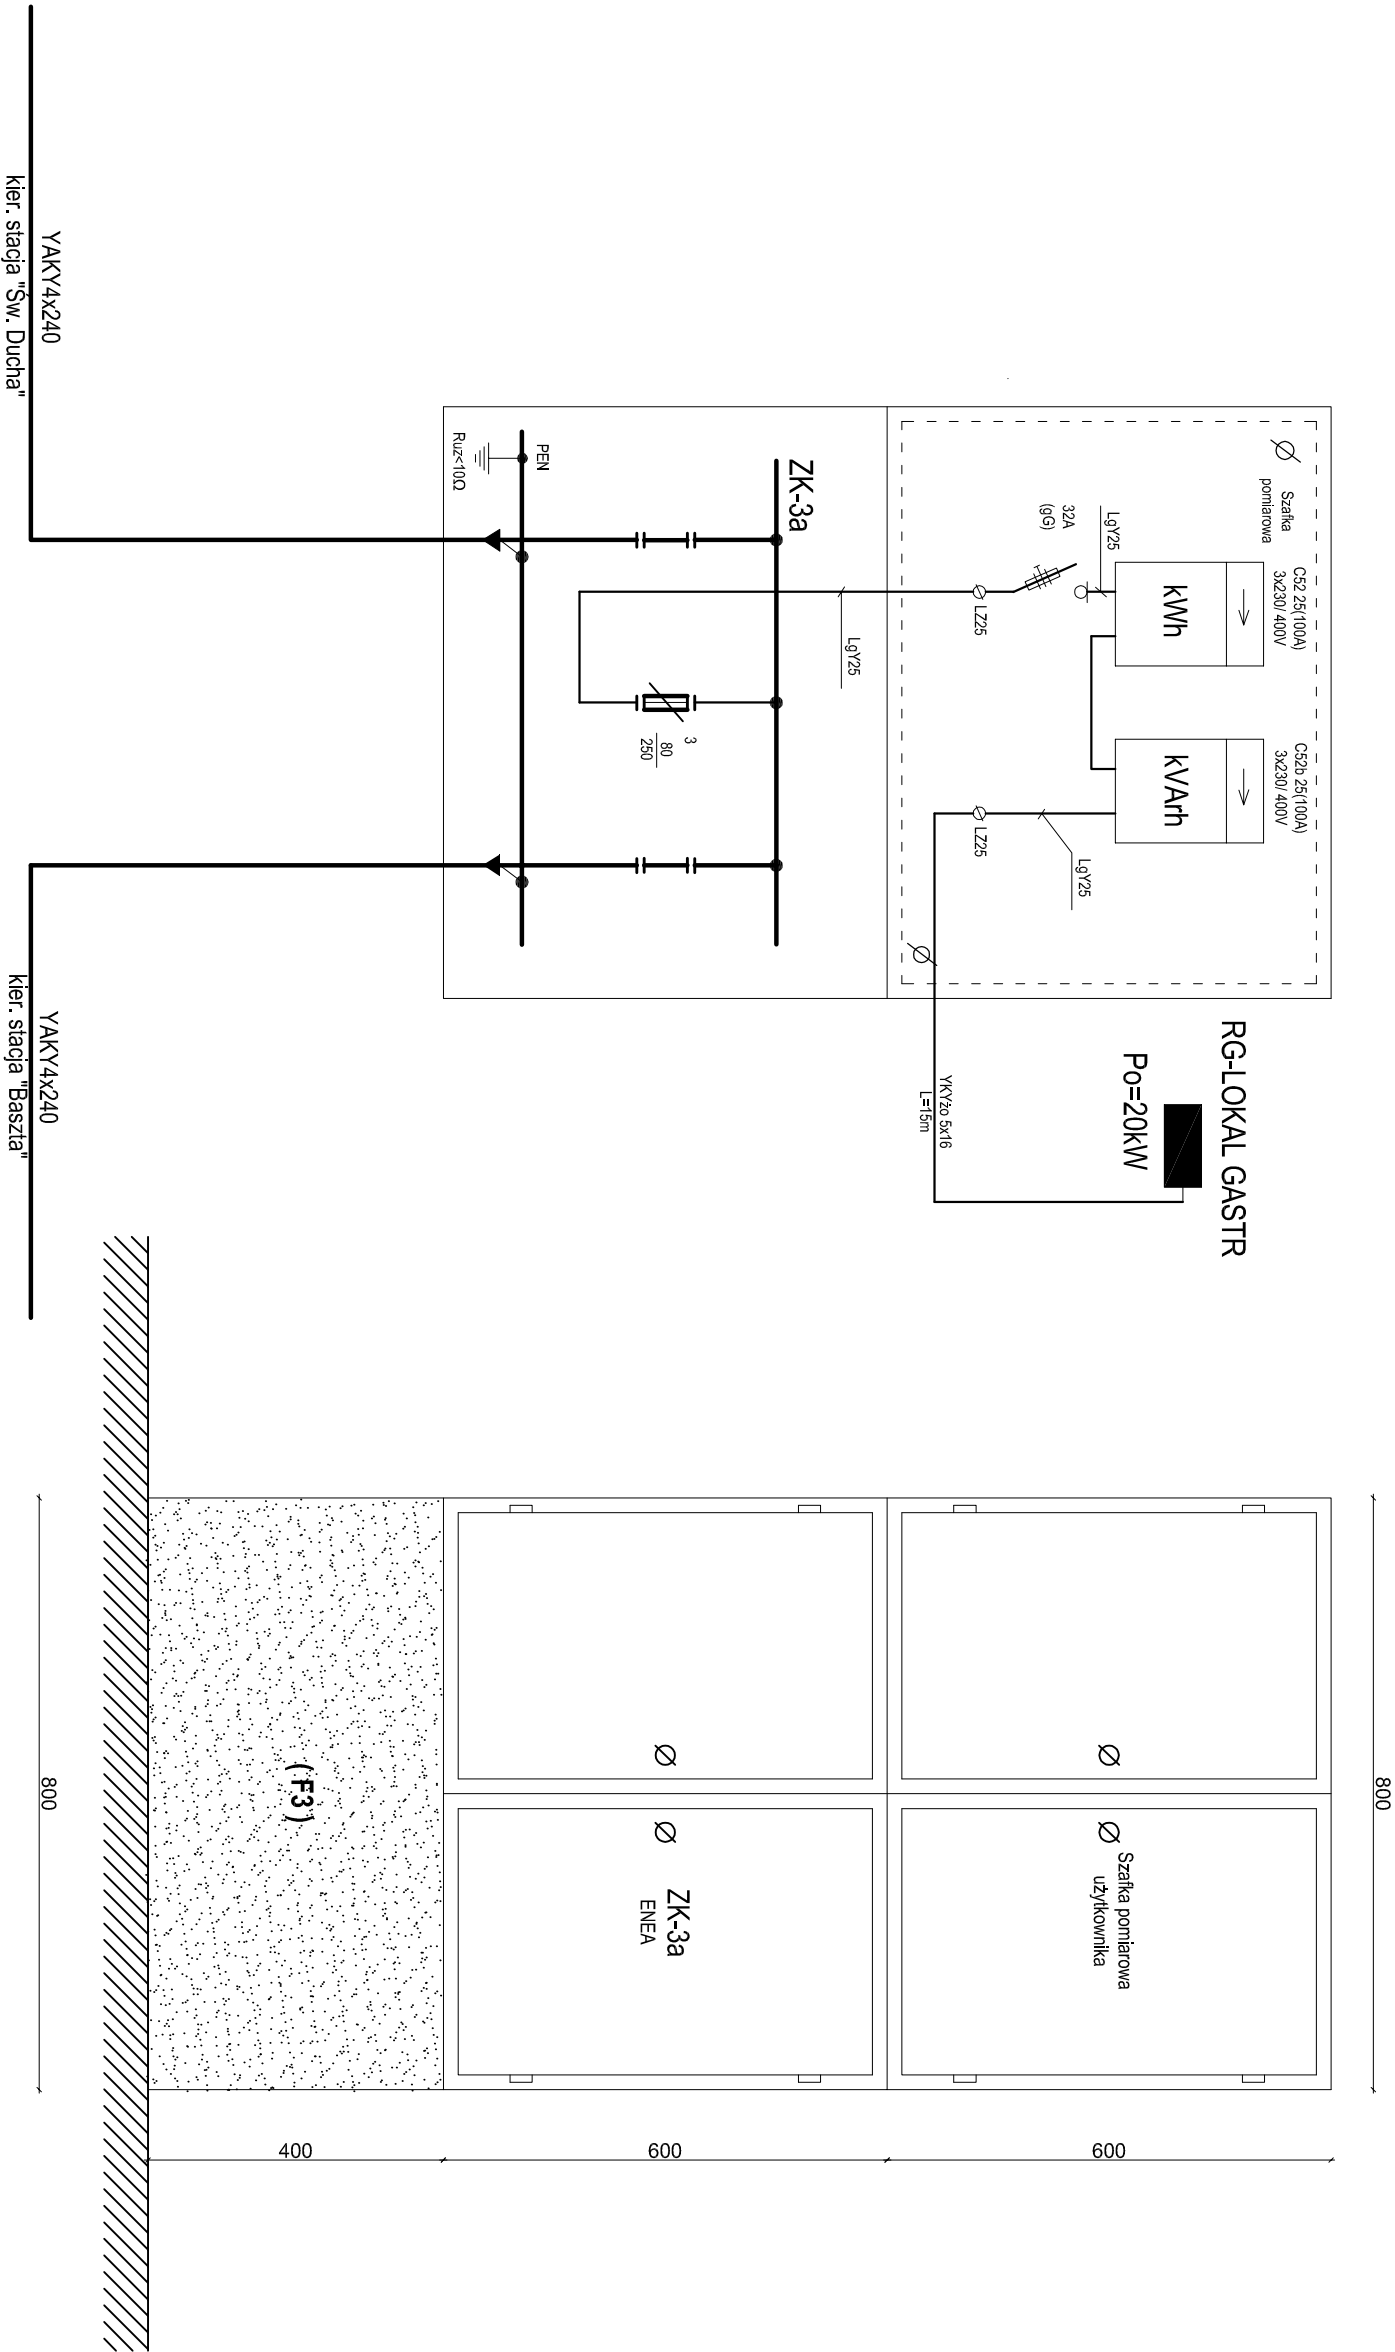

RG-LOKAL GASTR

P₀=20kW

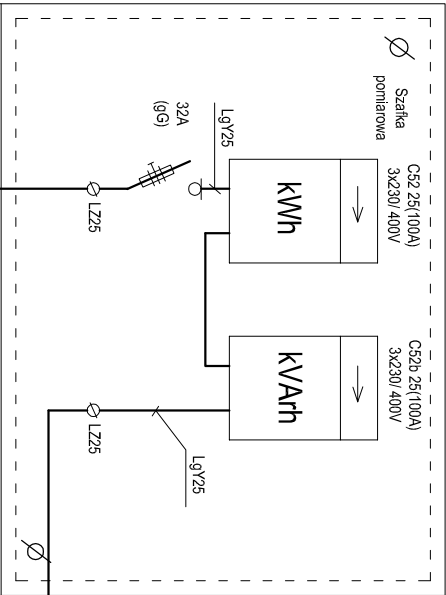

Uwagi:

1. Złącze kablowo-pomiarowe ZKP, IP34D/IK10 wg kat. PELMET, w obudowie izolacyjnej w II klasie ochrony
2. Lokalizacja złączy ZKP dla lokali gastronomiczno-usługowych wg planu zagospodarowania terenu 1:500
3. Złącze ZKP zabudować w elewacji muru oporowego bezpośrednio przy projektowanym obiekcie
4. Ochrona przed porażeniem prądem elektrycznym - samoczynne wyłączenie zasilania zgodnie z PN-IEC 60364

Lokal (1c), (1h)



BIURO PROJEKTOWO-INŻYNIERSKIE sp. z o.o.
UL. JAGIELLOŃSKA 69, 70-382 SZCZECIN
TEL./FAX (091) 462 40 91

USŁUGI PROJEKTOWE W ZAKRESIE
BUDOWNICTWA HYDROTECHNICZNEGO

mgr inż. Feliks Zjowin
71-276 Szczecin, ul. Reymonta 70
tel./fax: (091 46 77 815) e-mail: zrk@esetradopl

NAZWA INWESTYCJI

Remont i przebudowa nabrzeża Bulwar Piastowski-
na oddachu od połączenia z Bulwarem Nadodrzańskim
do Trasy Żarnikowej w Szczecinie

ADRES INWESTYCJI

Bulwar Piastowski
(dz.nr 44 obr. 1037 dz.nr 10/ 9 obr. 1084 dz.nr 32 obr. 1029)
w Szczecinie

INWESTOR

Zakład Usług Komunalnych
ul. Ku Słońcu 125A
71-080 Szczecin

TYTUŁ RYSUNKU:
Schemat ideowy i rysunek montażowy
złącza kablowo pomiarowego ZKP

PROJEKTOWAŁ:

mgr. inż. Jerzy Tyszk
upr.bud nr 126/Sz/79
w specjalności inst. elektrycznych

SPRAWDZIŁ:

inż. Tatiana Tylic
upr.bud nr 57/Sz/77
w specjalności inst. elektrycznych

BRANŻA:

ELEKTRYCZNA

FAZA:

PROJEKT BUDOWLANO-WYKONAWCZY

SKALA:

DATA:

NR.RYS.

1:10

PAŹDZIERNIK GRUDZIEŃ 2008

10/2

PRAWA AUTORSKIE ZASTRZEŻONE.
PROJEKT TEN JEST CHRONIONY PRAWEM ZŁOŻENIA Z
USTĄPIONYMI I DOKONYWANIE ZMIAN BEZ ZGODY
AUTORA JEST ZABRONIONE I PODLEGA KARZE.