


Lokal Gastronomiczno-Usługowy

ROLEC MINI

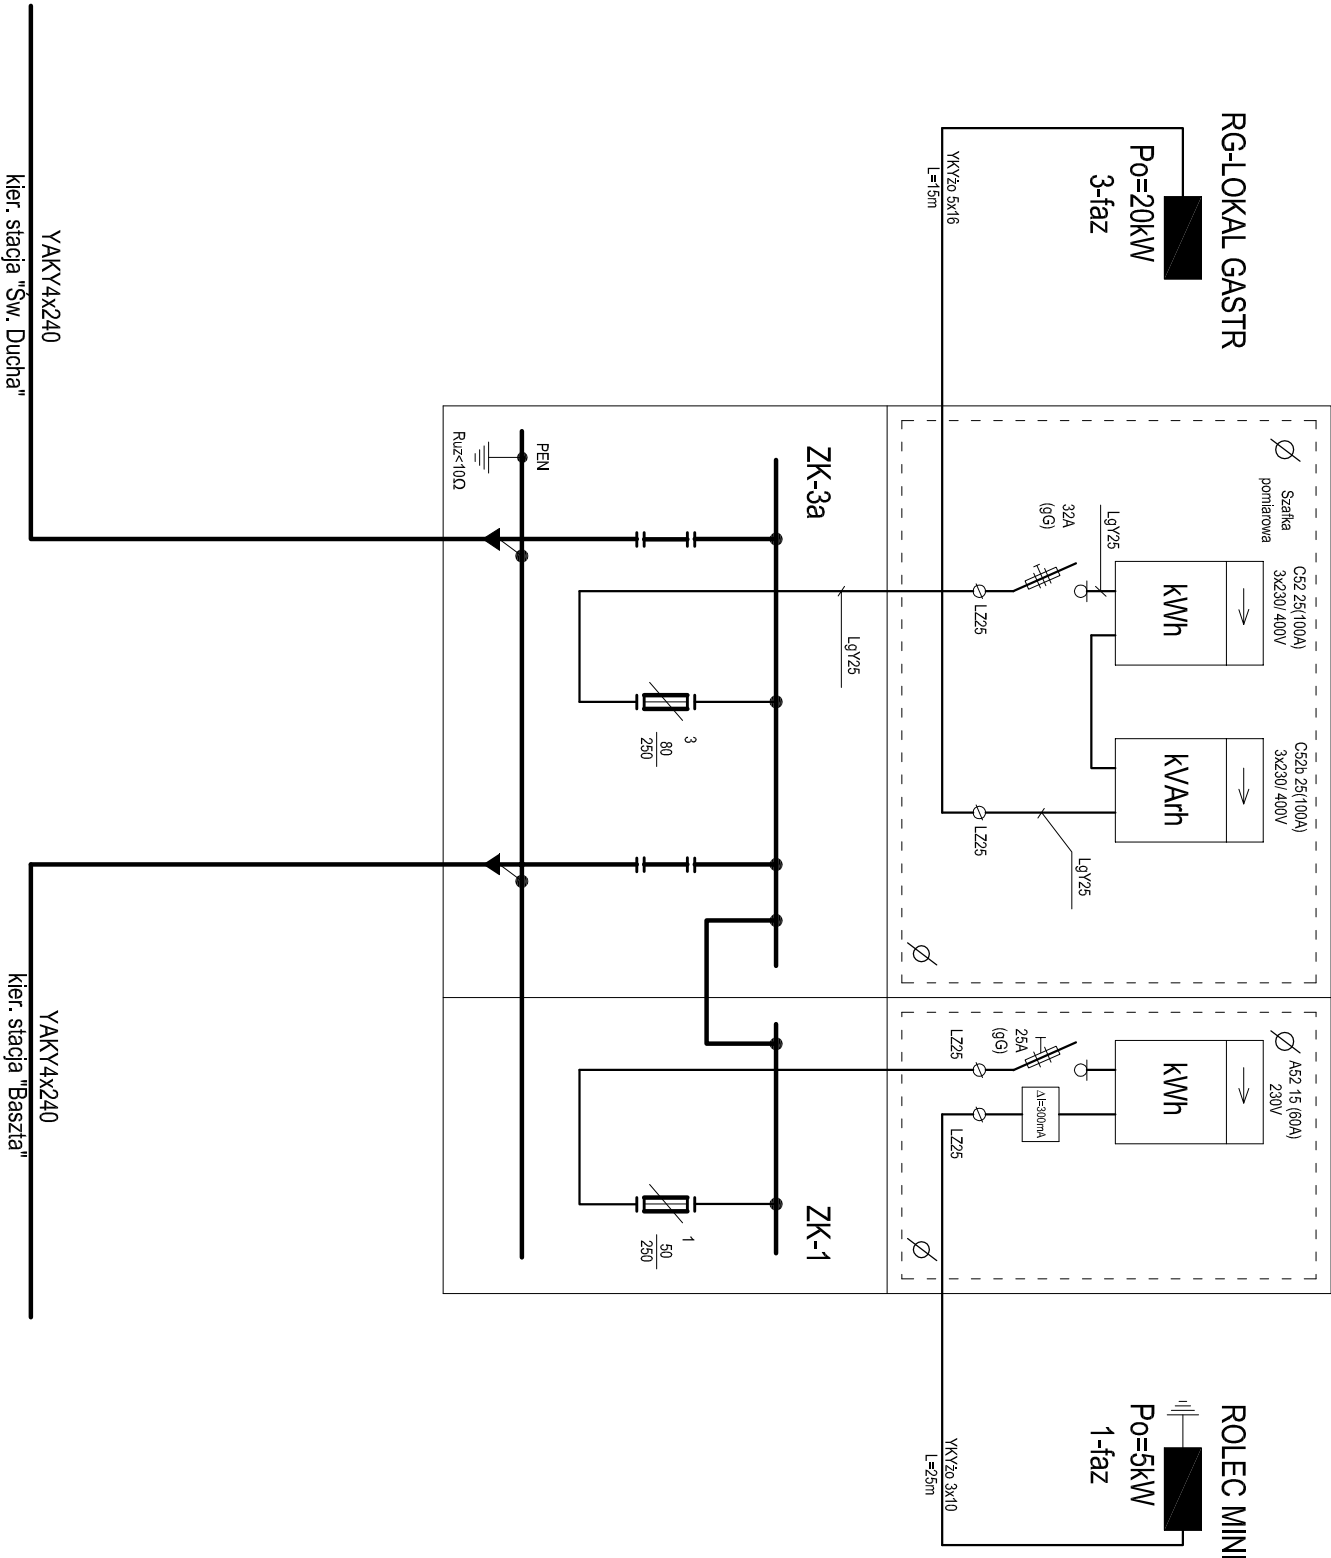

- Lokal (1a) - Rolec 1
Lokal (1b) - Rolec 2
Lokal (1d) - Rolec 3
Lokal (1e) - Rolec 4
Lokal (1f) - Rolec 5
Lokal (1g) - Rolec 6
Lokal (1i) - Rolec 7
Lokal (1j) - Rolec 8



BIURO PROJEKTOWO-INŻYNIERSKIE sp. z o.o.
UL. JAGIELLONSKA 69, 70-382 SZCZECIN
TEL./FAX (091) 462 40 91

USŁUGI PROJEKTOWE W ZAKRESIE
BUDOWNICTWA HYDROTECHNICZNEGO

mgr inż. Feliks Złojewski

71-276 Szczecin, ul. Reymonta 70

tel./fax: (091 46 77 815) e-mail: zrk@redan.pl

NAZWA INWESTYCJI

Remont i przebudowa nabrzeża Bulwar Piastowski-
-na odcinku od połączenia z Bulwarem Nadodrzańskim
do Trasy Zamkowej w Szczecinie

ADRES INWESTYCJI

Bulwar Piastowski
(dz.nr 44 obr. 1037 dz.nr 10/ 9 obr. 1084 dz.nr 32 obr. 1029)
w Szczecinie

INWESTOR

Zakład Usług Komunalnych
ul. Ku Słońcu 125A
71-080 Szczecin

TYTUŁ RYSUNKU:
Schemat ideowy i rysunek montażowy
złącza kablowo pontarowego ZKP

PROJEKTOWAŁ:

mgr inż. Jerzy Tyszkiewicz
upr.bud nr 126/Sz/79
w specjalności Inż. elektrycznych

SPRAWDZIŁ:

inż. Tatiana Tylicz
upr.bud nr 57/Sz/77
w specjalności Inż. elektrycznych

BRANŻA:

ELEKTRYCZNA

PROJEKT BUDOWLANO-WYKONAWCZY

FAZA:

NR RYS.

SKALA:
1:10
10/3
Ark. 1

PRAWA AUTORSKIE ZASTRZEŻONE.
PROJEKT TEN JEST CHRONIONY PRAWEM ZBOJNE Z
USTAWY O OCHRONIE PRAW AUTORSKICH I PRAW
WIADOMOŚCI O DOKONYWANIACH ZWIĄZANYCH Z
AUTORA, JEST ZABRONIONE I PODLEGA KARZE.