


Uwagi:

1. Złącze kablowo-pomiarowe ZKP compact, IP34D/I/K10 wg kat. PELMET, w obudowie izolacyjnej w II klasie ochrony
2. Lokalizacja złączy ZKP compact dla lokali gastronomiczno-usługowych i punktów ROLEC MINI wg planu zagospodarowania terenu 1:500
3. Złącze ZKP compact zabudować w elewacji muru oporowego bezpośrednio przy projektowanym obiekcie
4. Ochrona przed porażeniem prądem elektrycznym - samoczynne wyłączenie zasilania zgodnie z PN-IEC 60364

ZKP COMPACT
Lokal Gastronomiczno-Usługowy + ROLEC MINI

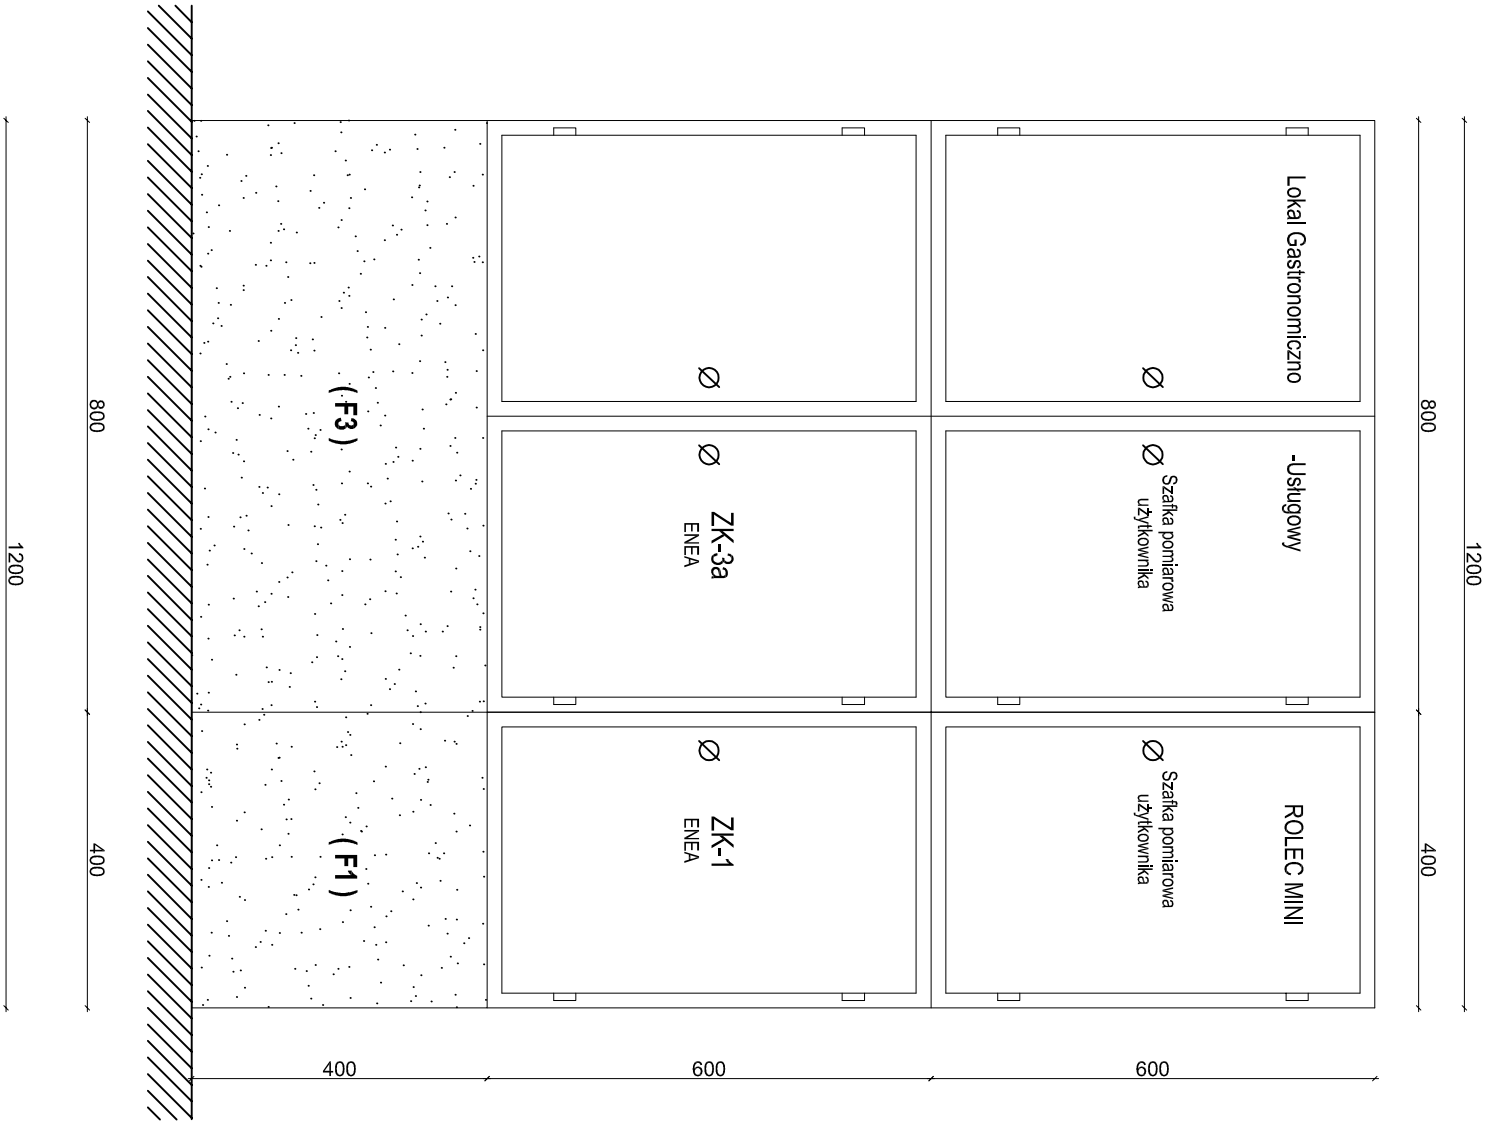

- Lokal (1a) - Rolec 1
Lokal (1b) - Rolec 2
Lokal (1d) - Rolec 3
Lokal (1e) - Rolec 4
Lokal (1f) - Rolec 5
Lokal (1g) - Rolec 6
Lokal (1i) - Rolec 7
Lokal (1j) - Rolec 8



BIURO PROJEKTOWO-INŻYNIERSKIE sp. z o.o.
UL. JAGIELLOŃSKA 69, 70-362 SZCZECIN
TEL./FAX (091) 462 40 91

USŁUGI PROJEKTOWE W ZAKRESIE
BUDOWNICTWA HYDROTECHNICZNEGO

mgr inż. Feliks Zjowin

71-276 Szczecin, ul. Reymonta 70
tel./fax: (091 46 77 815) e-mail: zkr@esetnet.pl

NAZWA INWESTYCJI

Remont i przebudowa nabrzeża Bulwar Piastowski-
na odcinku od połączenia z Bulwarem Nadodrzańskim
do Trasy Zamkowej w Szczecinie

ADRES INWESTYCJI

Bulwar Piastowski
(dz.nr 44 obr. 1037 dz.nr 10/ 9 obr. 1084 dz.nr 32 obr. 1029)
w Szczecinie

INWESTOR

Zakład Usług Komunalnych
ul. Ku Słońcu 125A
71-080 Szczecin

TYTUŁ RYSUNKU:

Schemat ideowy i rysunek montażowy
złącza kablowo pomiarowego ZKP

PROJEKTOWAŁ:

mgr inż. Jerzy Tyszk
upr.bud nr 126/Sz/79
w specjalności inst. elektrycznych

SPRAWDZIŁ:

inż. Tatiana Tylic
upr.bud nr 57/Sz/77
w specjalności inst. elektrycznych

BRANŻA:

ELEKTRYCZNA

FAZA:

PROJEKT BUDOWLANO-WYKONAWCZY

SKALA:

DATA:

NR RYS.

10/3

Ark. 2

PRAWA AUTORSKIE ZASTRZEŻONE.
PROJEKT TEN JEST CHRONIONY PRAWEM ZŁOŻENIE Z
USŁUGOWANIE I DOKONYWANIE ZMIAN BEZ ZGODY
AUTORA JEST ZABRONIONE I PODLEGA KARZE.