


ZKP / Punkty ROLEC MAXI

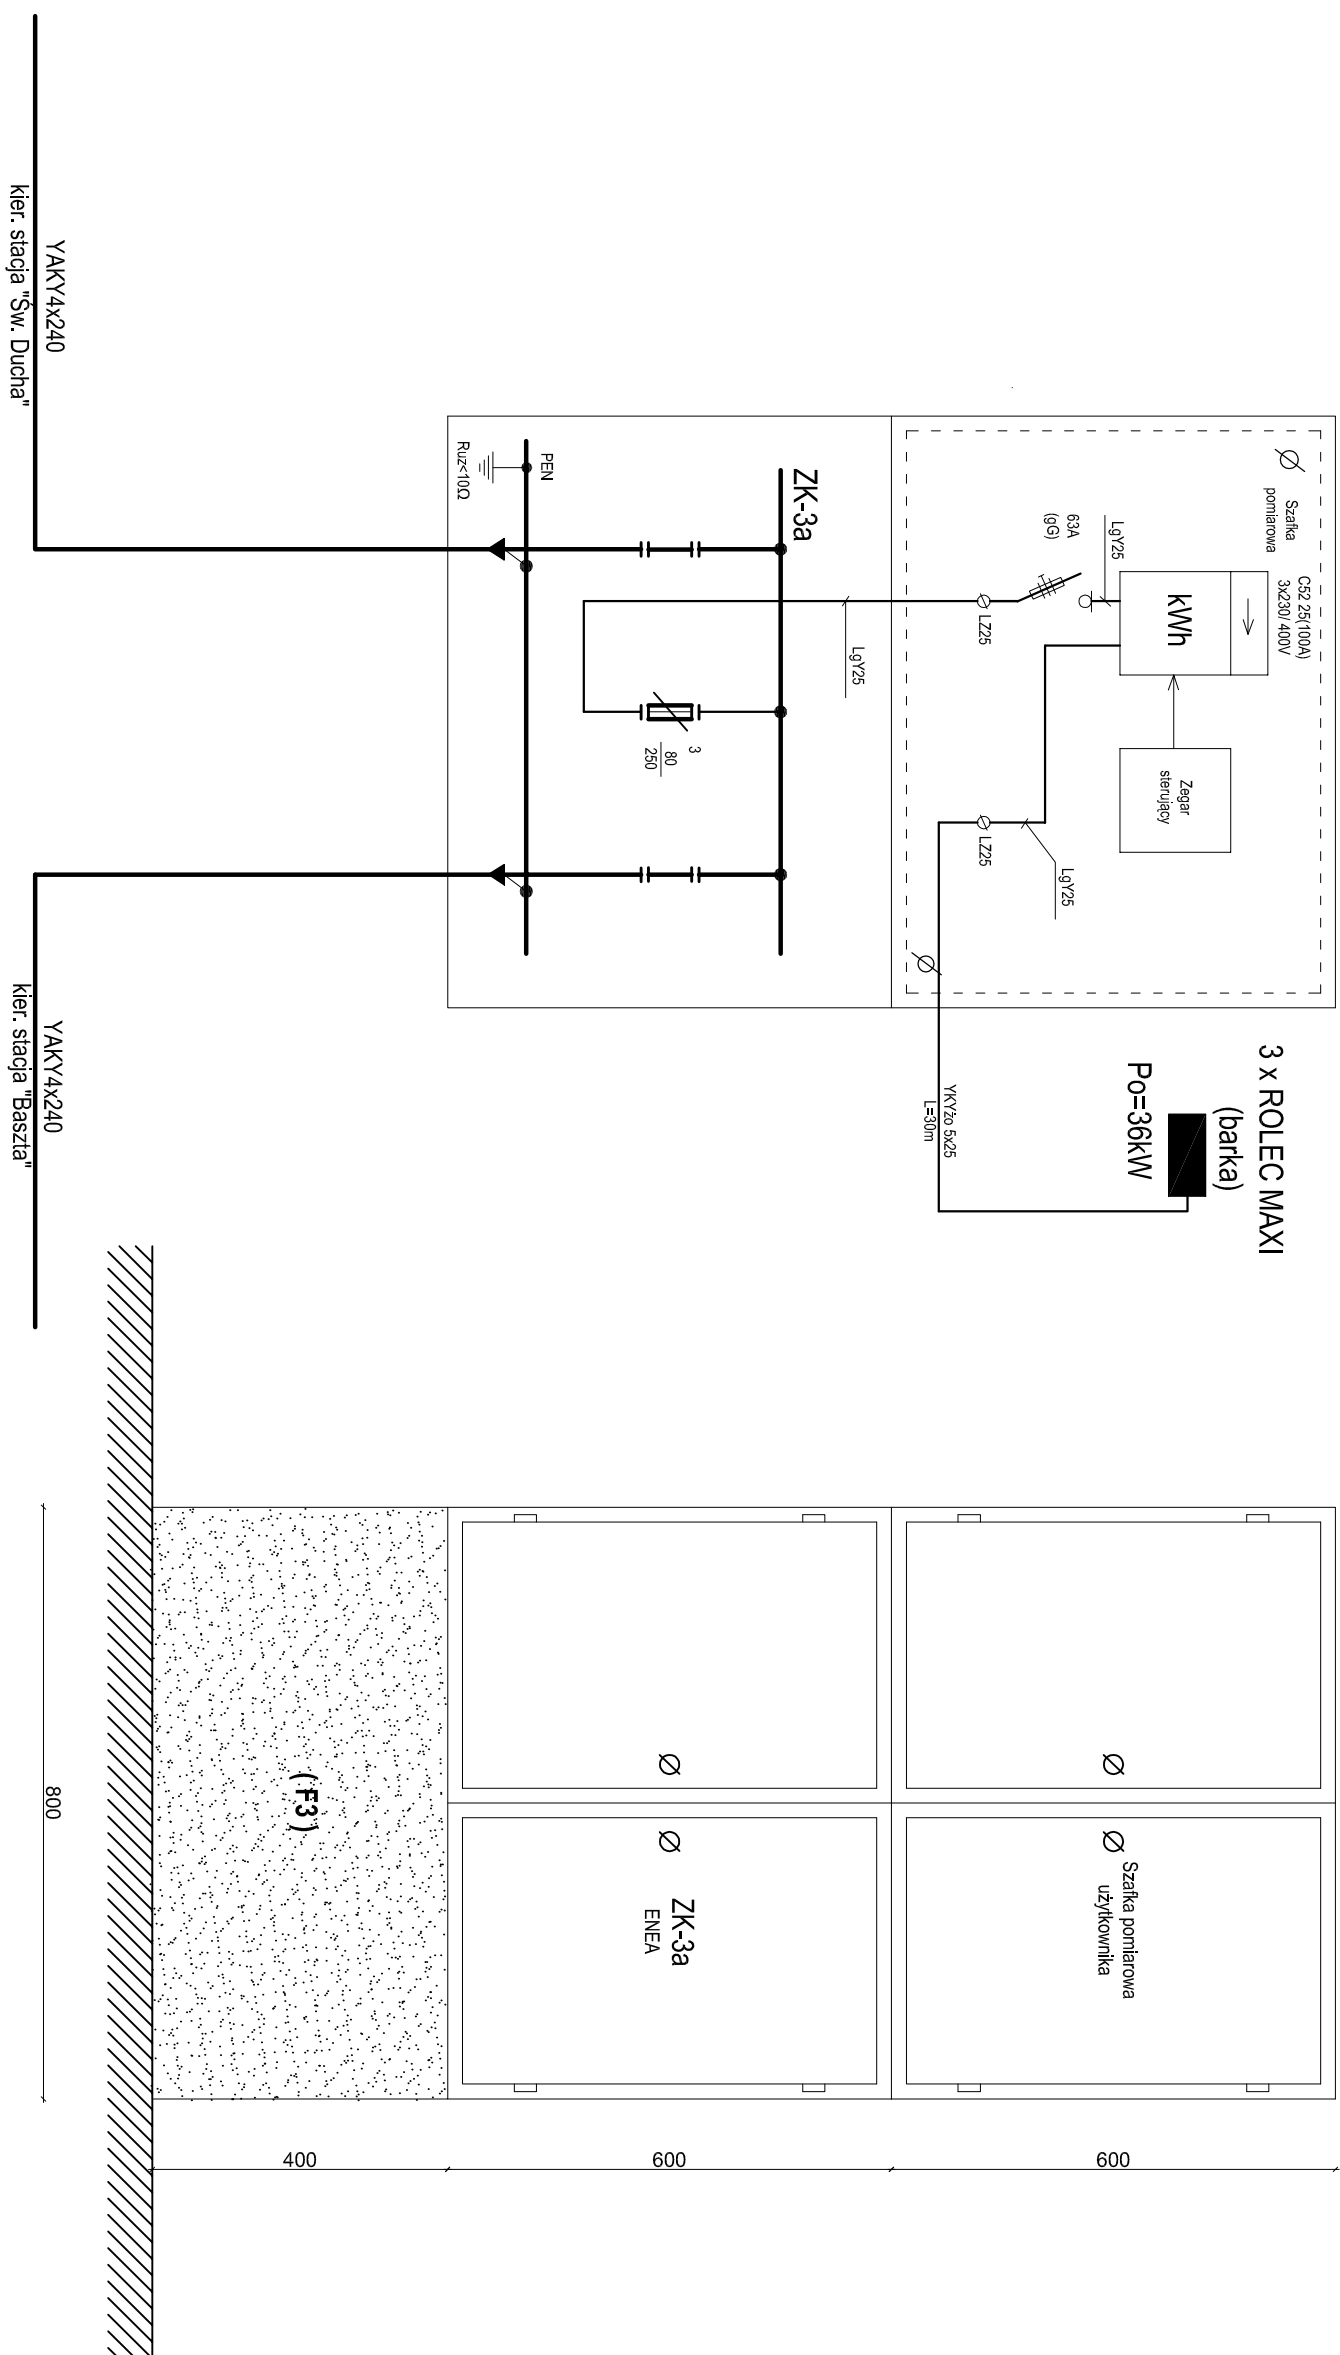

Uwagi:

1. Złącze kablowo-pomiarowe ZKP, IP34D/IK10 wg kat. PELMET, w obudowie izolacyjnej w II klasie ochrony
2. Lokalizacja złącza ZKP dla punktów ROLEC MAXI wg planu zagospodarowania terenu 1:500
3. Złącze ZKP zabudować w elewacji muru oporowego w pobliżu projektowanych punktów ROLEC MAXI (dla barek pływających)
4. Ochrona przed porażeniem prądem elektrycznym - samoczynne wyłączenie zasilania zgodnie z PN-IEC 60364

	
BIURO PROJEKTOWO-INŻYNIERSKIE sp. z o.o. UL. JABIELLOŃSKA 69, 70-382 SZCZECIN TEL./FAX (091) 462 40 91	
USŁUGI PROJEKTOWE W ZAKRESIE BUDOWNICTWA HYDROTECHNICZEGO mgr inż. Feliks Ziłwijn	
tel./fax: (091 48 77 815)	e-mail: zik@estreda.pl
NAZWA INWESTYCJI Remont i przebudowa natrzech Bulwar Piastowski- na odcinku od przeczłazki z Bulwarem Nadodrzańskim do Traszy Zamkowej w Szczecinie	
ADRES INWESTYCJI Bulwar Piastowski (dział 44 obr.1037 dz.nr10/9 obr.1084 dz.nr 32 obr.1029) w Szczecinie	
INWESTOR Zakład Usług Komunalnych ul. Ku Słońcu 125A 71-180 Szczecin	
TYTUŁ PRYSKUNIK: Schemat tłocowy i rysunek montażowy złącza kablowo pomiarowego ZKP	
PROJEKTOWAŁ: mgr inż. Jerzy Tyska upr.bud nr 12652/79 w specjalności inst. elektrycznych	
SPRAWDZIŁ: inż. Tatiana Tylec upr.bud nr 5752/77 w specjalności inst. elektrycznych	
BRANŻA: ELEKTRYCZNA	PROJEKT BUDOWLANO-WYKONAWCZY NR PRYS. 10/4
SZALA: FALDZIENSKI GRUDZIEŃ 2006	DATA: 10/4
PRAWA AUTORSKIE ZASTRZEŻONE. PROJEKT TEN JEST CHRONIONY PRAWEM ZŁOŻENIE Z USTAWĄ O PRAWIE AUTORSKIM, KOPOWANIE, POWIELANIE OŚTĘPIOWANIE I DOKONYWANIE INNEJ BEZ ZGODY AUTORŲ JEST ZABRONIONE! POZOSTAŁE KARE.	