



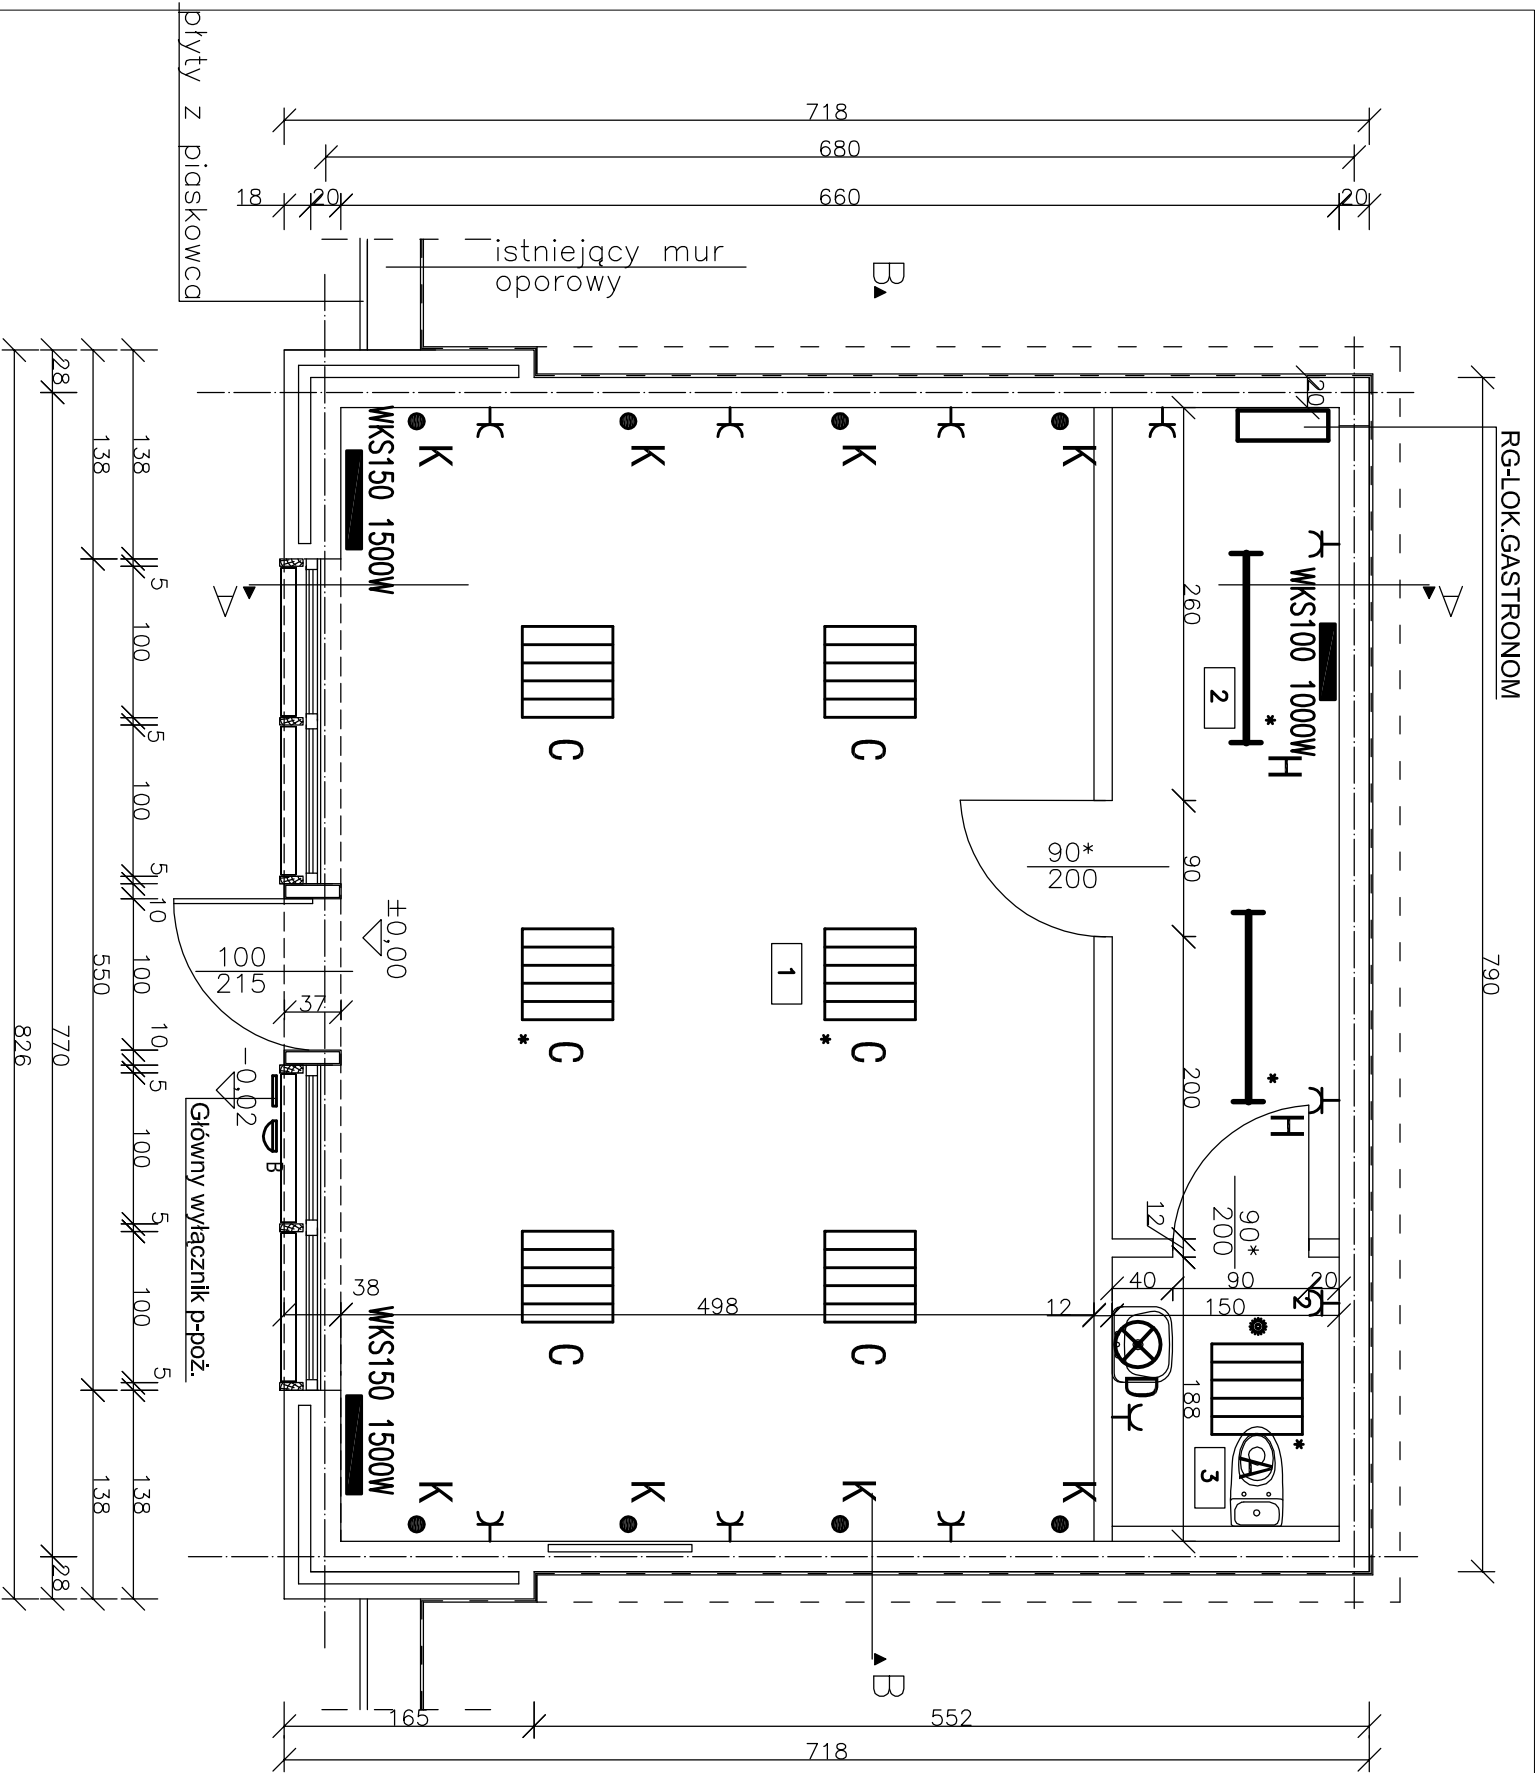

|   |                 |      |
|---|-----------------|------|
| 1 | salia sprzedaży | 37,4 |
| 2 | zaplecze        | 8,25 |
| 3 | WC              | 2,82 |

## Legenda:

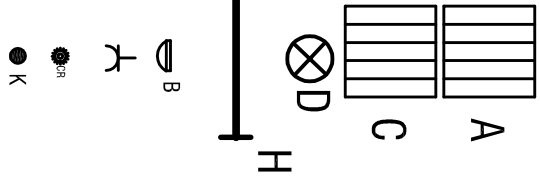

- Oprawa świetłkowa z rastrem parabolicznym skompensowana do pomieszczeń użyteczności publicznej i innych do wbudowania/montażu w sufitie podwieszanym o module 600x600mm np. typu ROMA IP65 4x18W prod. PLEXIFORM
- Oprawa świetłkowa z rastrem parabolicznym skompensowana do pomieszczeń użyteczności publicznej i innych nasuflowa np. typu CAPRI T5 PAR 4x24W prod. PLEXIFORM, nr 350424
- Oprawa/kinkiety IP55 nad umywalką w łazience np. typu tube 50W 230V nr kat.15316 wg kat W&D Wernier & Ducre
- Oprawa świetłkowa nasuflowa szczelna IP65 np. typu MERAK 3x36W prod. Plectorm
- Oprawa bezpieczeństwa do montażu na ścianie lub sufitie IP54, wyposażona łącznik zmierzchny do samoczynnego złączania typ SGS 113-150N-170W/230V prod.Philips nr kat.92684100
- Gniazdo wtykowe 230V /16A pł hermetyczne min IP44 np. serii TON, OSPEL, Plika
- Czułnik ruchu typ ES-60 prod. Brillux nr kat. 5905148003546
- Kinkiety naścienny dekoracyjny z żarówką halogenową J118/150W np. typu SEVO100 prod. BRILLUX

## Sieć TN-S

- UWAGI:**
- Instalację oświetleniową wykonać jako podtynkową, przewodem YDYżo 3x1,5, osprzęt bakelitowy podtynkowy. Wentylatorki odciągowe w pom. sanitarnych podłączyć na "szywno" do obwodu oświetlenia.
  - Instalację gniazd wtykowych wykonać jako podtynkową, przewodem YDYżo 3x2,5, osprzęt bakelitowy podtynkowy.
  - Wszystkie obwody: oświetleniowe, gniazd wtykowych, i urządzeń technologicznych wyprowadzić z rozdzielnicy RG-LOK GASTRONOM.
  - W łazienkach należy wykonać "gwiazdźdźcie" połączenia wyrównawcze miejscowe przewodem DY4mm<sup>2</sup> w rurkach RVS18 wg opisu technicznego
  - Oprawy oznaczone gwiazdką (\*) wyposażone w moduł zasilania awaryjnego 3-godzinny, praca w systemie "na jasno".
  - Instalację elektryczną układać po wykonaniu głównych robót w zakresie instalacji wod-kan, co, i wentylacji.
  - Przedstawiona instalacja elektryczna stanowi ofertę / propozycję dla inwestora. Ostateczne rozwiązania techniczne należy przyjąć / dopasować do indywidualnego charakteru i wstroju architektonicznego i technologicznego obiektu przyjętego przez indywidualnego inwestora.
  - Ochrona przed porażeniem prądem elektrycznym - samoczynne szybkie wyłączenie zasilania plus wyłącznik ochronny różnicowoprądowy, zgodnie z PN-IEC 60364.

LOKAL G-U / 1g, 1h



BUREAU PROJEKTOWO-INŻYNIERSKIE sp. z o.o.  
UL. JAGIELLOŃSKA 69, 70-382 SZCZECIN  
TEL./FAX (091) 462 40 91

USŁUGI PROJEKTOWE W ZAKRESIE  
BUDOWNICTWA HYDROTECHNICZNEGO

mgr inż. Feliks Zygwin

71-276 Szczecin, ul. Reymonta 70  
tel./fax: (091 48 77 815) e-mail: ziv@esetodo.pl

NAZWA INWESTYCJI

Remont i przebudowa nabraża Bulwar Piastowski-  
na odbitku od połączenia z Bulwarem Nadodrzańskim  
do Trasy Zamkowej w Szczecinie

ADRES INWESTYCJI

Bulwar Piastowski  
(dz.nr 44 obr. 1037 dz.nr10/9 obr. 1084 dz.nr 32 obr. 1029)  
w Szczecinie

INWESTOR

Zakład Usług Komunalnych  
ul. Ku Słońcu 125A  
71-080 Szczecin

TYTUŁ RYSUNKU:

Określenie gastronomiczno-usługowy typ B

Plan instalacji oświetleniowej i gniazd wtykowych

PROJEKTOWAŁ:

mgr inż. Jerzy Tyska  
upr.bud nr 126/Sz/79  
w specjalności inst. elektrycznych

SPRAWDZIŁ:

inż. Jolanta Tykoc  
upr.bud nr 57/Sz/77  
w specjalności inst. elektrycznych

BRANŻA:

ELEKTRYCZNA

FAZA:

PROJEKT BUDOWLANO-WYKONAWCZY

SKALA:

DATA: NR-RYS.

1:50

Październik GRUDZIEŃ 2006

11

PRAWA AUTORSKIE ZASTRZEŻENIE.  
PROJEKT TEN JEST CHRONIONY PRAWEM ZŁOŻENIE Z  
USTAWĄ O PRAWIE AUTORSKIM, KOPLOWANIE, POWIĘLANIE,  
ODSTĘPOWANIE I DOKONYWANIE ZMIAN BEZ ZGODY  
AUTORA JEST ZABRONIONE I PODLEGA KARZE.