


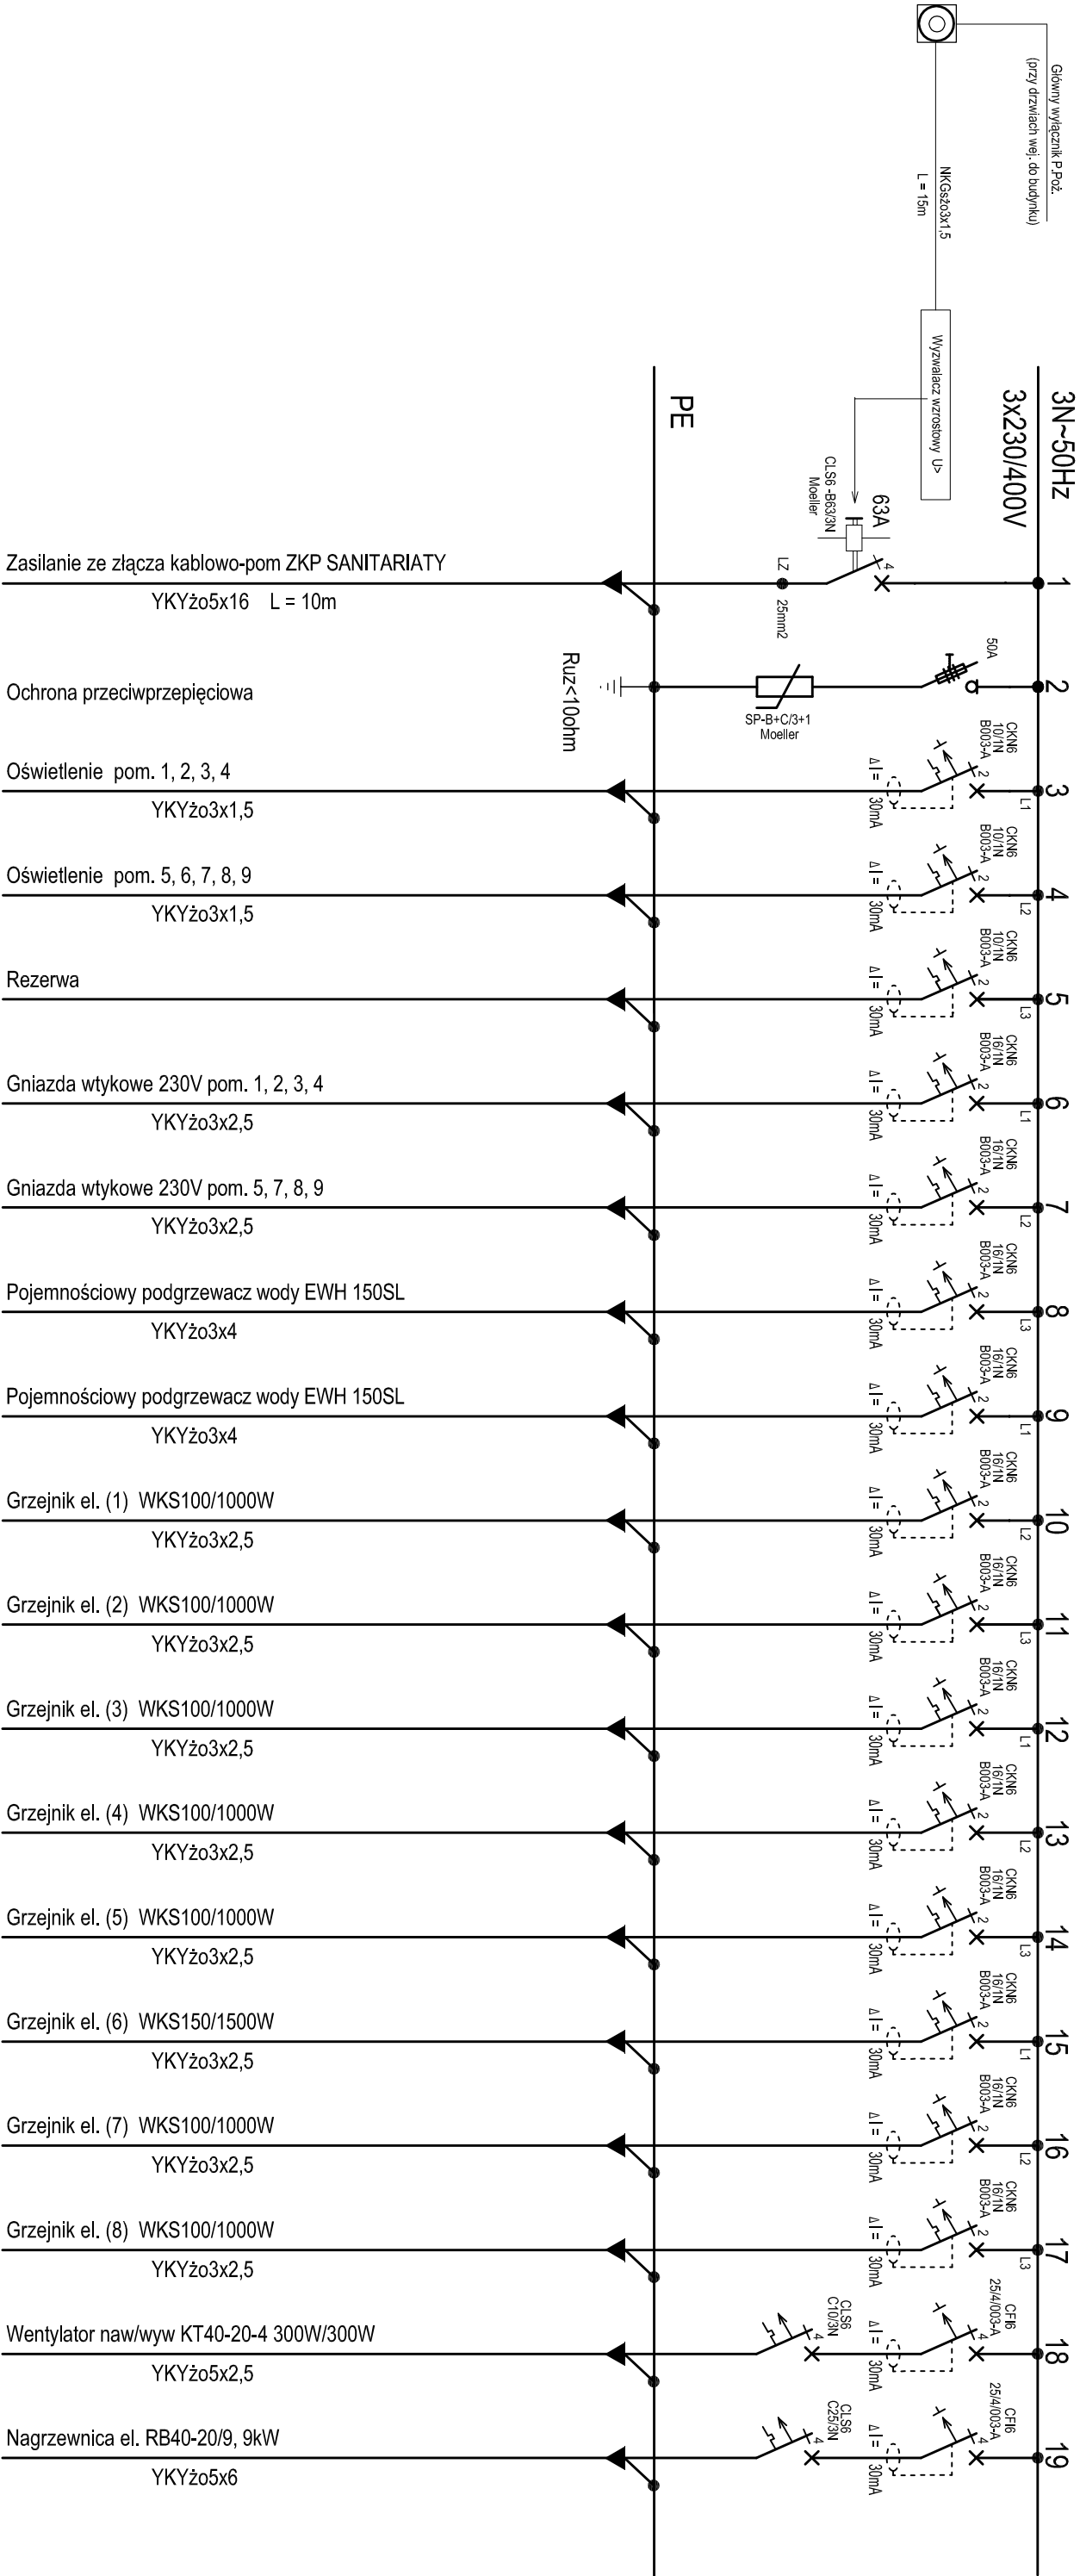

- Uwagi:
- Rozdzielnica natynkowa modułowa o pojemności 6 rzędów/144 modułów typu BP-O-600/10-C wg kat. MOELLER o wym. 1000x600x247mm
 - Ochrona przed porażeniem prądem elektrycznym: samoczynne szybkie wyłączenie zgodnie z PN-IEC 60364 plus wyłącznik ochrony różnicowo-prądowy



BIURO PROJEKTOWO-INŻYNIERSKIE sp.z o.o.
UL. JAGIELLOŃSKA 69, 70-382 SZCZECIN
TEL./FAX (091) 462 40 91

USŁUGI PROJEKTOWE W ZAKRESIE
BUDOWNICTWA HYDROTECHNICZNEGO
mgr inż. Feliks Zjawin

71-276 Szczecin, ul. Reymonta 70
tel/fax: (091 48 77 815) e-mail: zfx@nesotrada.pl

NAZWA INWESTYCJI

Remont i przebudowa nabrzeża Bulwar Piastowski-
-na odcinku od połączenia z Bulwarem Nadodrzańskim
do Trasy Zamkowej w Szczecinie

ADRES INWESTYCJI

Bulwar Piastowski (dz.nr 44 obr.1037,dz.nr10/ 9 obr.1084,
dz.nr 32 obr.1029) w Szczecinie

INWESTOR

Zakład Usług Komunalnych
ul. Ku Słońcu 125A
71-080 Szczecin

TYTUŁ RYSUNKU:
SCHEMAT STRUKTURALNY
ROZDZIELNICY RG-SANITARIATY

PROJEKTOWAŁ:

mgr. inż. Jerzy Tyszk
upr.bud nr 126/Sz/79
w specjalności inst. elektrycznych

SPRAWDZIŁ:

inż. Tatiana Tylec
upr.bud nr 57/Sz/77
w specjalności inst. elektrycznych

BRANŻA:	ELEKTRYCZNA	
FAZA:	PROJEKT BUDOWLANO-WYKONAWCZY	
SKALA:	DATA:	NR.RYS.
	PAŹDZIERNIK-GRUDZIEŃ 2006	6

PRAWA AUTORSKIE ZASTRZEŻONE.
PROJEKT TEN JEST CHRONIONY PRAWEM ZGODNIE Z USTAWĄ O PRAWIE
AUTORSKIM, KOPIOWANIE, POWIELANIE, ODSTĘPOWANIE I DOKONYWANIE
ZMIAN BEZ ZGODY AUTORA JEST ZABRONIONE I PODLEGA KARZE.

Sieć TN-S