



Stacja "NOWA"

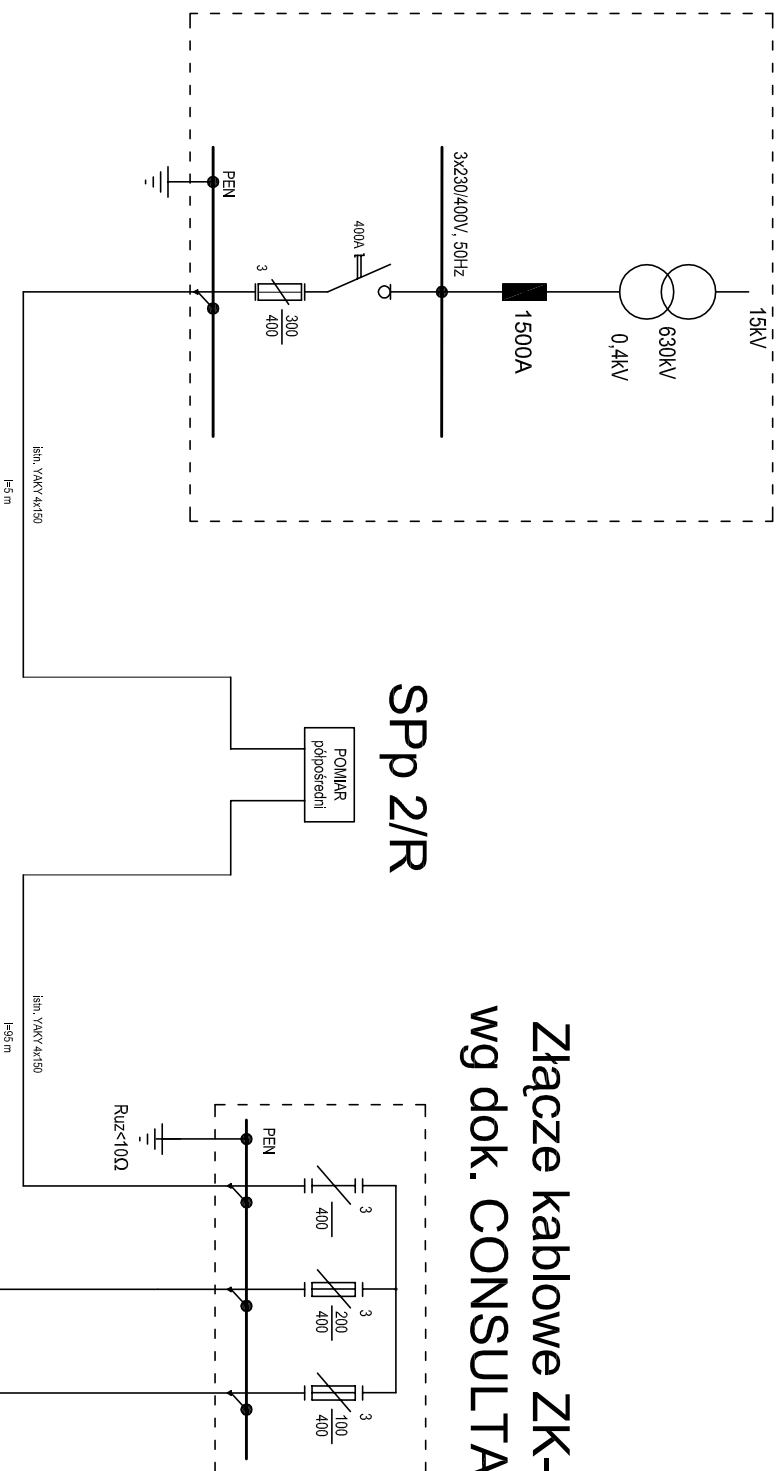

Złącze kablowe ZK-3a
wg dok. CONSULTANT

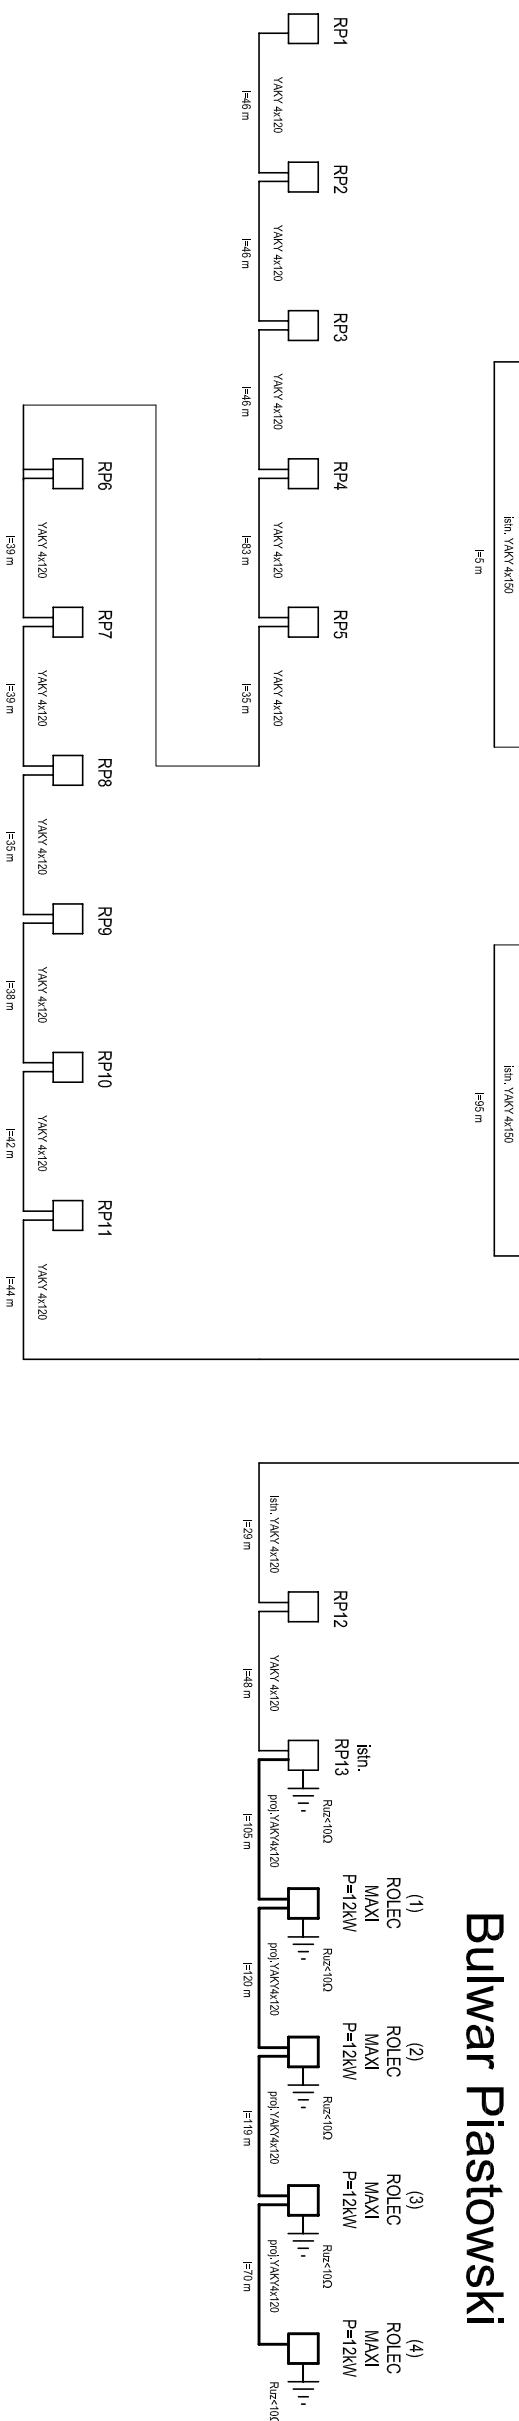

Bulwar Piastowski

1. Zasilanie ze stacji "NOWA" z istn punktu poboru "RP13" wg dokum. BI Consultant, czerwiec 2005
WTP znak: ENEA Szczecin / DOR1/4599/ 2004 z dnia 14 października 2004
2. Lokalizacja punktów zasilania ROLEC MAXI dla barek i pojazdów pływających wg planu zagospodarowania terenu 1:500
3. Ochrona przed porażeniem prądem elektrycznym - samoczynne wyłączenie zasilania zgodnie z PN-IEC 60364.

Sieć TN-C

	
BIURO PROJEKTOWO-INŻYNIERSKIE sp. z o.o. UL. JABIELLOŃSKA 69, 70-352 SZCZECIN TEL./FAX (091) 452 40 91	
USŁUGI PROJEKTOWE W ZAKRESIE BUDOWNICTWA HYDROTECHNICZEGO mgr inż. Feliks Złojwin	
tel./fax: (091 48 77 815)	e-mail: zlo@redan.pl
NAZWA INWESTYCJI	
Remont i przebudowa natrysku Bulwar Piastowski- na odcinku od przyczółka z Bulwarem Nadodrznym do Trasy Zamkowej w Szczecinie	
ADRES INWESTYCJI	
Bulwar Piastowski (dz.nr 14 obr.1037 dz.nr10/9 obr.1084 dz.nr 32 obr.1029) w Szczecinie	
INWESTOR	
Zakład Usług Komunalnych ul. Ku Słońcu 125A 71-080 Szczecin	
TYTUŁ PRZEMIANKI: Schemat ideowy załącznika punktów ROLEC MAXI (od strony ul. NOWA)	
PROJEKTOWAŁ:	mgr inż. Jerzy Tyska upr.bud n 126/S/79 w specjalności inż. elektrycznych
SPRAWDZIŁ:	inż. Tatiana Tyler upr.bud n 67/S/277 w specjalności inż. elektrycznych
BRAŹNIŁ:	ELEKTRYCZNA
F.A.Z.A.:	PROJEKT BUDOWLANOYKONAWCZY
SYGNA:	DATA: NR PR.S. PAŹDZIERNIK GRUDZIEŃ 2006 8
PRAWA AUTORSKIE ZASTRZEŻONE: PROJEKT TEN JEST CHRONIONY PRAWEM ZGODNIE Z USTAWĄ O PRAWIE AUTORSKIM, KOPLOWANIE, POWIELANIE OŚCIEPLOWANIE I DOKONYWANIE ZNIA BEZ ZGODY AUTORA JEST ZABRONIONE I PODLEGA KARZE.	

BIURO PROJEKTOWO-INŻYNIERSKIE sp. z o.o.
UL. JAGIELLOŃSKA 69, 70-382 SZCZECIN
TEL./FAX (091) 462 40 91

USŁUGI PROJEKTOWE W ZAKRESIE
BUDOWNICTWA HYDROTECHNICZNEGO

71-276 Szczecin, ul. Reymonta 70
tel/fax: (091 48 77 815) e-mail: zix@mesotrada.pl

Remont i przebudowa nabrzeża Bulwar Piastowski - na odcinku od połączenia z Bulwarem Nadodrzańskim do Trasy Zamkowej w Szczecinie

ADRES INWESTYCJI

Bułwałt Plasiowski
(dz.nr 44 obr.1037, dz.nr10/ 9 obr.1084 dz.nr 32 obr.1029)
w Szczecinie

INVESTOR

Zakład Usług Komunalnych
ul. Ku Słońcu 125A
71-080 Szczecin

Schemat ideowy zasilania punktów ROLEC MAXI
(od strony st. NOWA)

PROJEKTOWAŁ:

mgr. inż. Jerzy Tyszk
upr.bud nr 126/Sz/79
w specjalności inst. elektrycznych

SPRAWDZIŁ:

upr.bud nr 57/Sz/77
w specjalności inst. elektrycznych

BRANŻA: ELEKTRYCZNA

FAZA:	PROJ:
-------	-------

SKALA:	DATA:
--------	-------

PAZDZIERNIK GRUDZIEŃ 2006

**PRAWA AUTORSKIE ZASTRZEŻONE.
PROJEKT TEN JEST CHRONIONY PRAWEM ZGODNIE Z
USTAWĄ O PRAWIE AUTORSKIM, KOPIOWANIE, POWIELANIE,
ODTWARZANIE I DYSTRYBUOWANIE ZULICZONYCH**

AUTORA JEST ZABRONIONE I PODLEGA KARZE.