


ZŁĄCZE ZKP

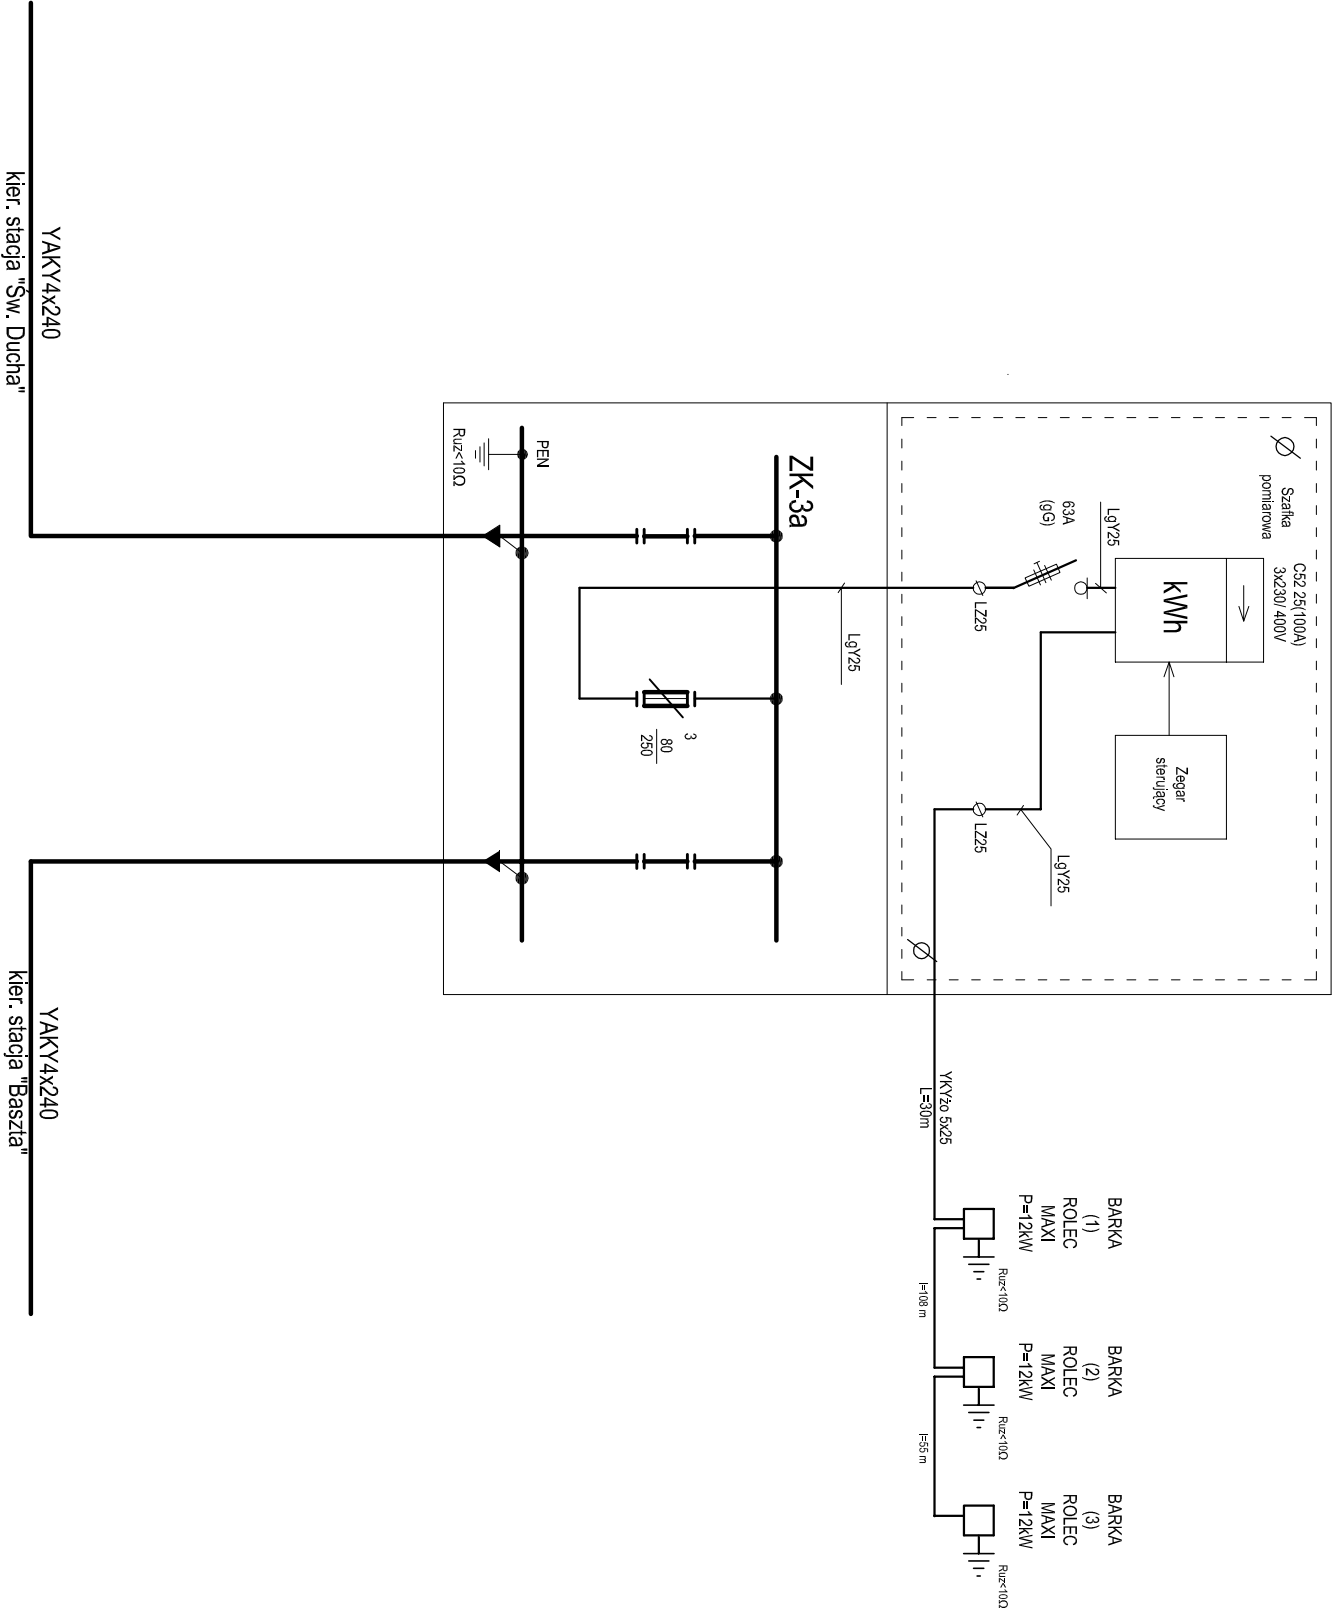

Uwagi:

1. Lokalizacja punktów zasilania ROLEC MAXI dla barek i pojazdów pływających wg planu zagospodarowania terenu 1:500
2. Ochrona przed porażeniem prądem elektrycznym - samoczynne wyłączenie zasilania zgodnie z PN-IEC 60364

Sieć TN-S



BIURO PROJEKTOWO-INŻYNIERSKIE SP. Z O.O.
UL. JAGIELLOŃSKA 69, 70-382 SZCZECIN
TEL./FAX (091) 462 40 91

USŁUGI PROJEKTOWE W ZAKRESIE
BUDOWNICTWA HYDROTECHNICZNEGO
mgr inż. Feliks Zjowin
71-276 Szczecin, ul. Reymonta 70
tel./fax: (091 48 77 815) e-mail: zrk@redanprojekt.pl

NAZWA INWESTYCJI
Remont i przebudowa nabrzeża Bulwar Piastowski-
na oddachu od połączenia z Bulwarom Nadodrzańskim
do Trasy Zamkowej w Szczecinie

ADRES INWESTYCJI

Bulwar Piastowski
(dz.nr 44 obr. 1037 dz.nr.10/ 9 obr. 1084 dz.nr. 32 obr. 1029)
w Szczecinie

INWESTOR

Zakład Usług Komunalnych
ul. Ku Słońcu 125A
71-080 Szczecin

TYTUŁ RYSUNKU:
Schemat ideowy zasilania punktów ROLEC MAXI
(od strony sieci "Baszta")

PROJEKTOWAŁ:

mgr inż. Jerzy Tyska
upr.bud nr 126/Sz/79
w specjalności inst. elektrycznych

SPRAWDZIŁ:

inż. Tatiana Tymec
upr.bud nr 57/Sz/77
w specjalności inst. elektrycznych

BRANŻA:

ELEKTRYCZNA

FAZA:

PROJEKT BUDOWLANO-WYKONAWCZY

SKALA:

DATA:

PAŹDZIERNIK GRUDZIEŃ 2008

NR RYS.: 9

PRAWA AUTORSKIE ZASTRZEŻENIE:
PROJEKT TEN JEST CHRONIONY PRAWEM ZŁOŻENIA Z
USŁUGOWANIE I DOKONYWANIE ZMIAN BEZ ZGODY
AUTORA JEST ZABRONIONE I PODLEGA KARZE.