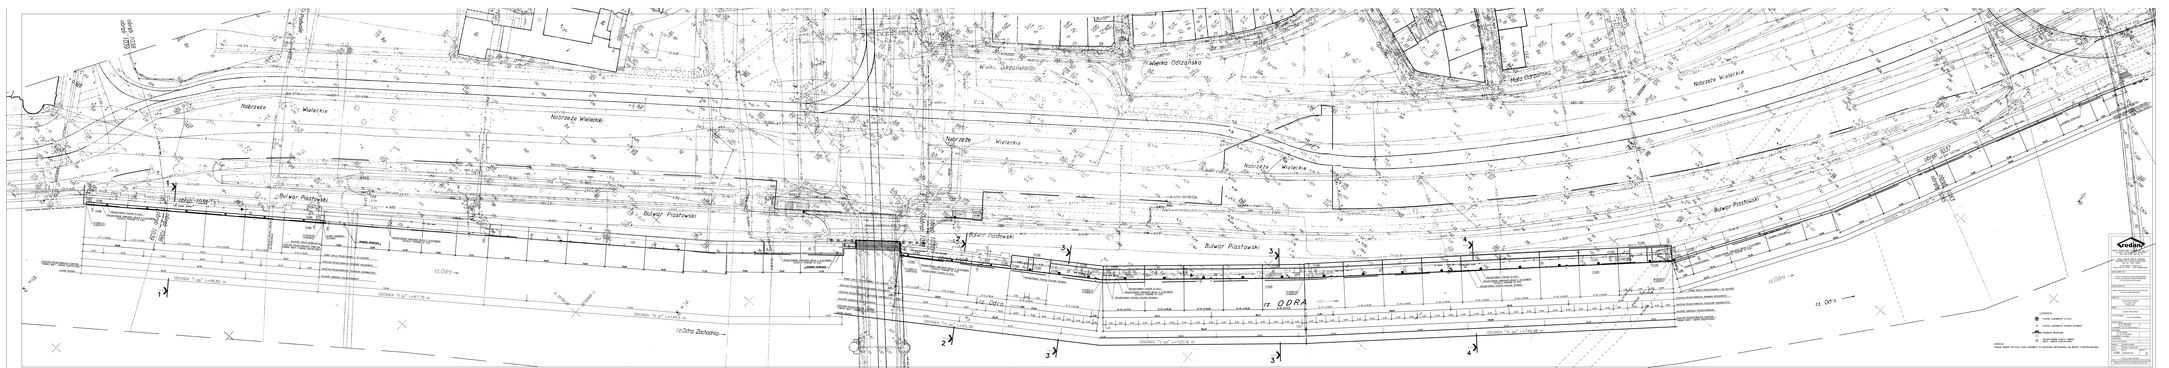

Bulwar Piastowski
Wielka Odrzańska
Nabrzeże Wieleckie
rz. ODRA
obręb 1019
obręb 1038
obręb 1039

LEGENDA:

- PACHOŁ CUMOWNICZY ZI–22,5
- PACHOŁ CUMOWNICZY RUROWY–SPAWANY
- DRABINKA WEJŚCIOWA
- ☒ PROJEKTOWANE PUNKTY POBORU WODY I ENERGII ELEKTRYCZNEJ

UWAGA:
PODANE RZĘDNE DOTYCZĄ STANU SUROWEGO PO WYKONANIU BETONOWANIA WG BRANŻY HYDROTECHNICZNEJ

redan
BIURO PROJEKTOWO–INŻYNIERSKIE sp.z o.o.
UL.HEYKI 19/22, 70–631 SZCZECIN
TEL./FAX (091) 462 40 91

USŁUGI PROJEKTOWE W ZAKRESIE
BUDOWNICTWA HYDROTECHNICZNEGO
mgr inż. Feliks Zjawin
71–276 Szczecin, ul. Reymonta 70
tel./fax: (091 48 77 815) e–mail: zfx@neostrada.pl

NAZWA INWESTYCJI:	Remont i przebudowa nabrzeża Bulwar Piastowski – na odcinku od połączenia z Bulwarem Nadodrzańskim do Trasy Zamkowej w Szczecinie
ADRES INWESTYCJI:	Bulwar Piastowski (dz.nr 44 obr.1037, dz.nr 10/9 obr.1084, dz.nr 32 obr.1029) w Szczecinie
INWESTOR:	Zakład Usług Komunalnych ul. Ku Słońcu 125A 71-080 Szczecin
OBIEKT:	BULWAR PIASTOWSKI
TYTUŁ RYSUNKU:	PLAN WYPOSAŻENIA
PROJEKTOWAŁ:	mgr inż. Feliks Zjawin upr. bud. Nr 7/Sz/91 w specjalności: proj. bud. hydrotechniczne
SPRAWDZIŁ:	inż. Jerzy Stolarz upr. bud. Nr 196/1969/Sz w specjalności: inż. wodna
OPRACOWAŁ:	techn. Krzysztof Kubica
BRANŻA:	HYDROTECHNIKA
FAZA:	PROJEKT BUDOWLANY

SKALA:	DATA:	NR.RYS.
1:250	WRZESIEŃ 2006	2

PRAWA AUTORSKIE ZASTRZEŻONE.
PROJEKT TEN JEST CHRONIONY PRAWEM ZGODNIE Z USTAWĄ O PRAWIE AUTORSKIM. KOPIOWANIE, POWIELANIE, UDOSTĘPNIANIE I DOKONYWANIE ZMIAN BEZ ZGODY AUTORA JEST ZABRONIONE I PODLEGA KARZE.