


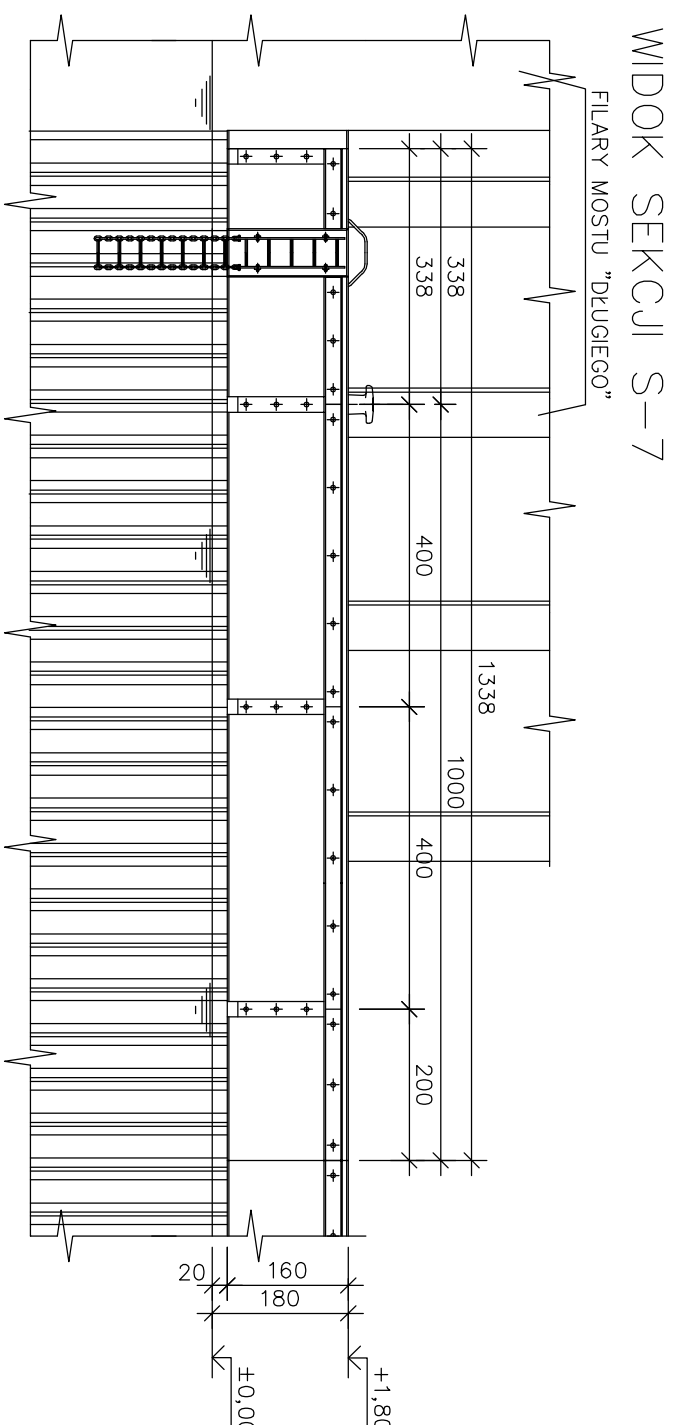


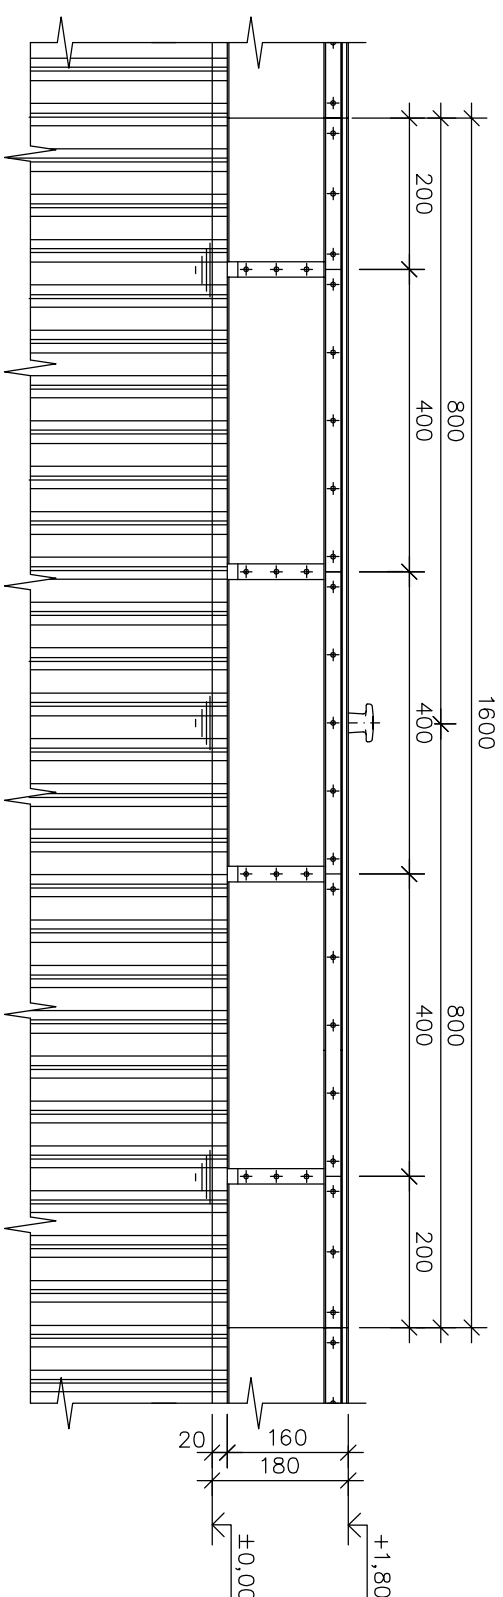


WIDOK SEKCJI S-8

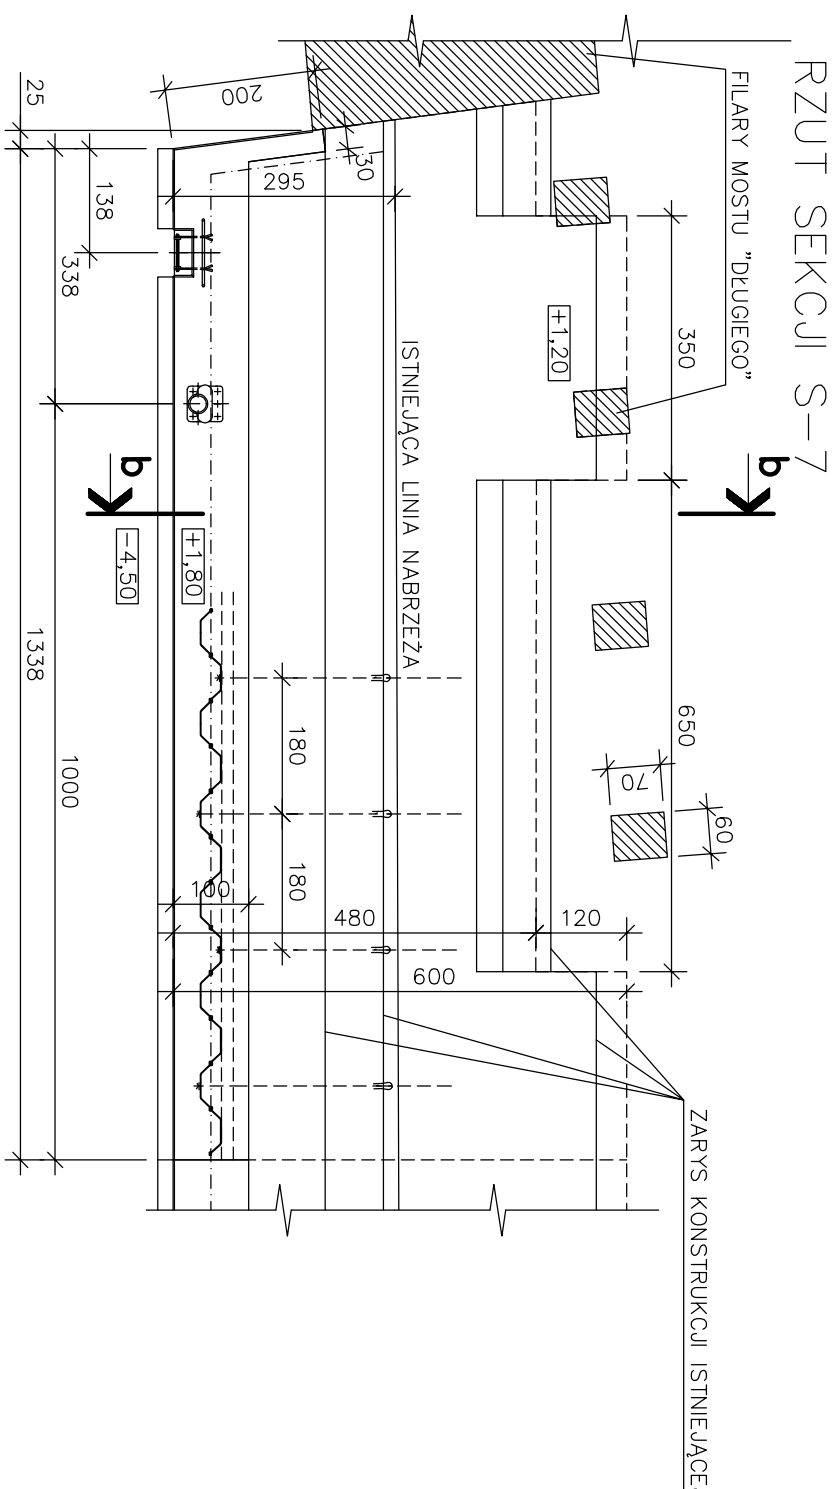



WIDOK SEKCJI S-S

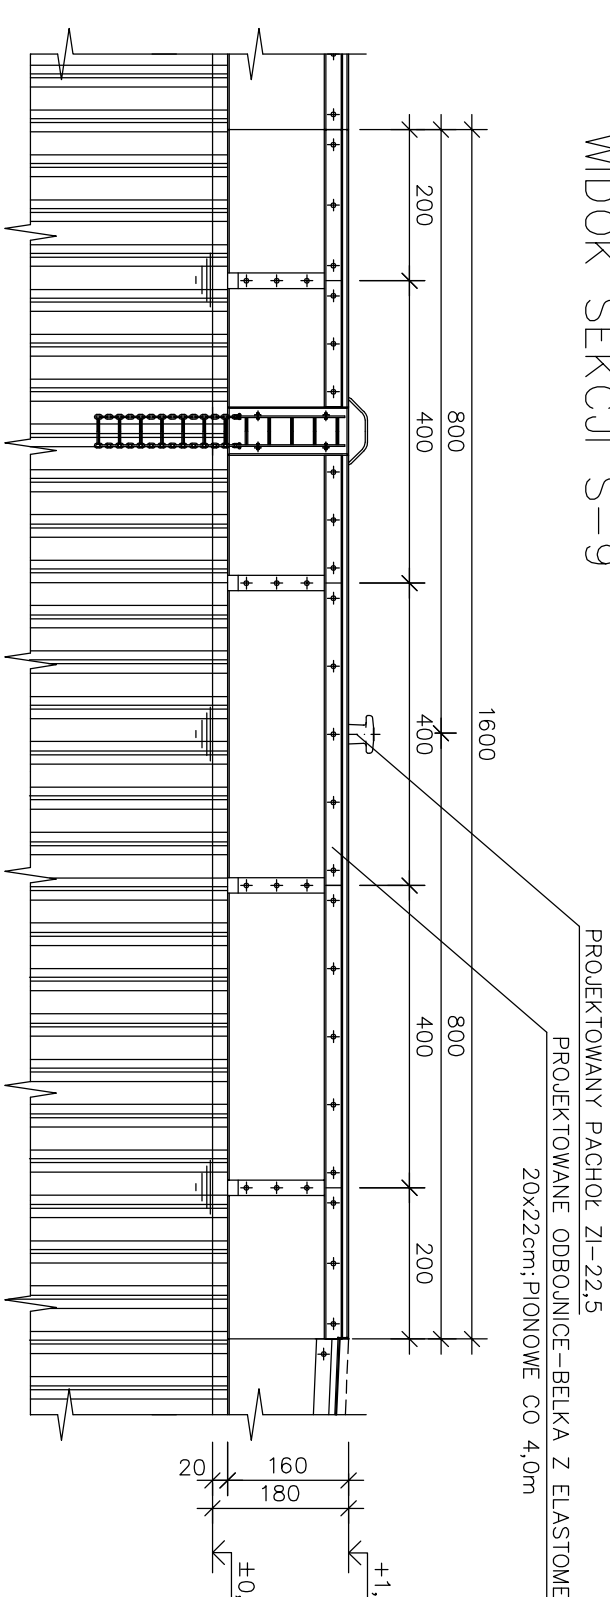

RZUT SEKCJI S-8

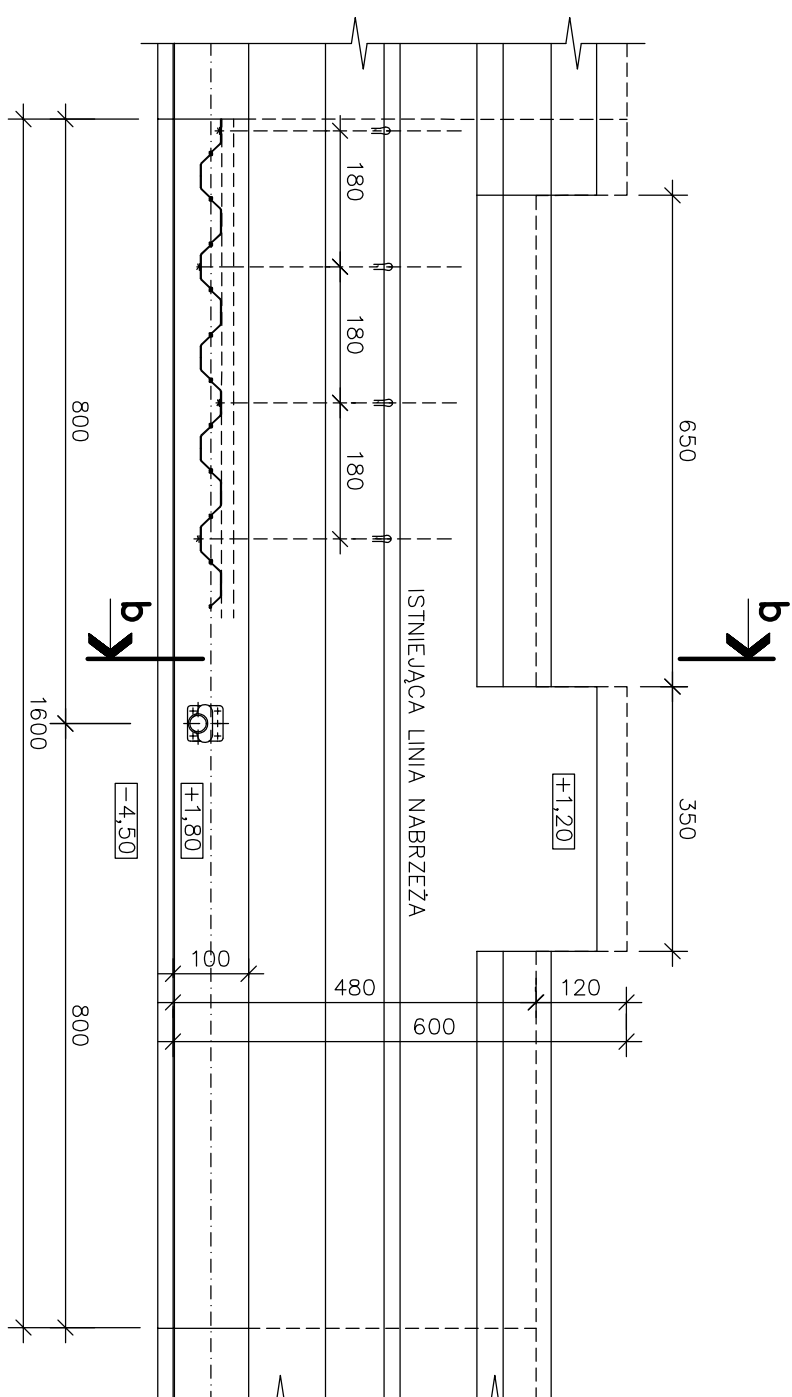

RZUT SEKCJI S-S

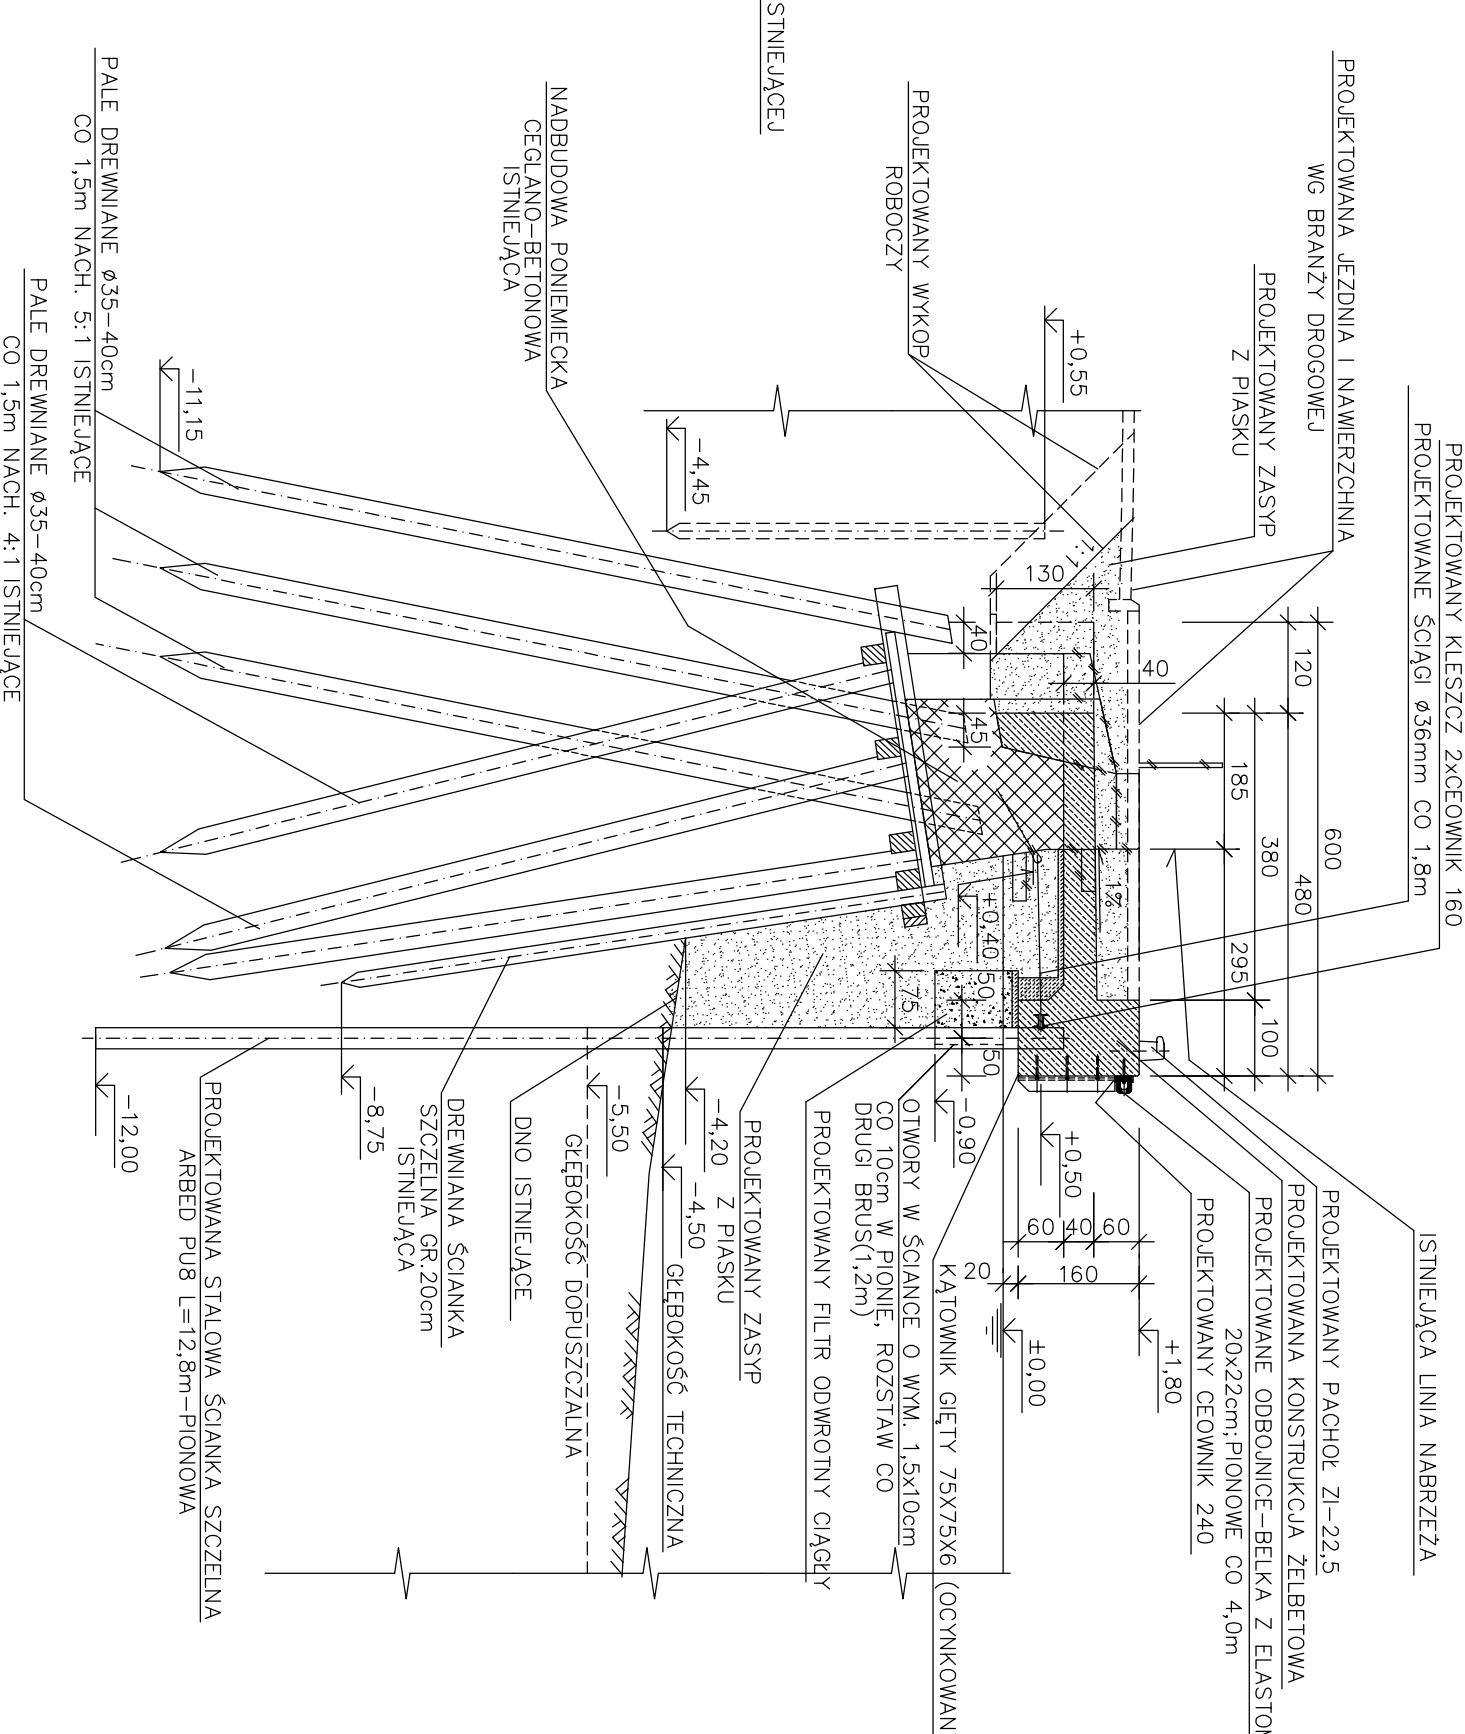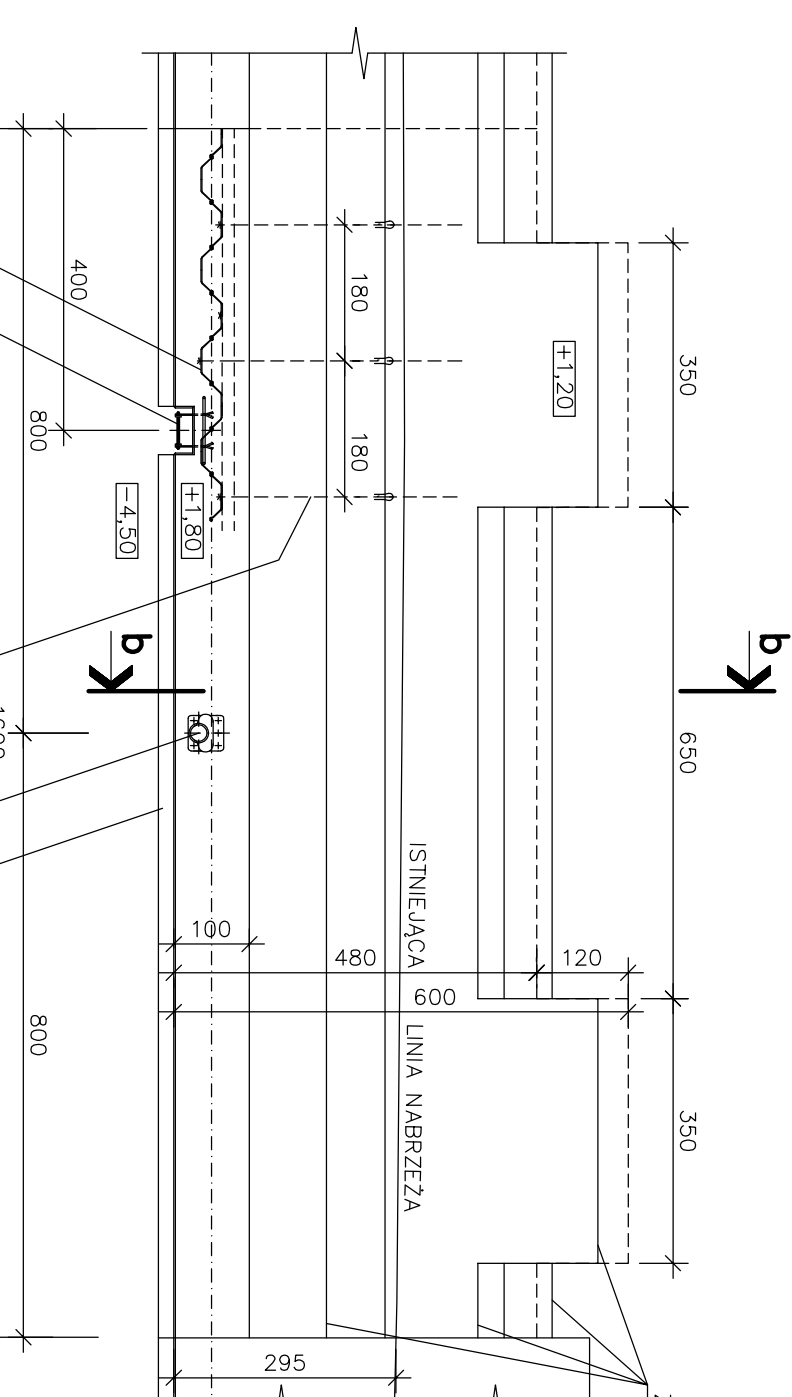

UWAGA:
NA PLANACH ZAZNACZONO JAKO PRZEKRÓJ 2

		BIURO PROJEKTOWO-INŻYNIERSKIE SP. z o.o. UL. HENRIK 19/22 05-060 SOŁOCHÓW TEL./FAX (091) 462 40 81	
USŁUGI PROJEKTOWE W ZAKRESIE BUDOWNICTWA HYDROTECHNICZNEGO mgr inż. Falek Zdzisław		71-578 Sosnowiec ul. Bereminy 70 tel/fax (091 48 77 815) e-mail: zrd@redan.pl	
NAZWA INWESTYCJI			
Remont i przebudowa nabrzeża Bulwar Piastowski - na odcinku od placu zjeżdżającego do Trasy Zamkowej w Szczecinie			
ADRES INWESTYCJI			
Bulwar Piastowski (dzieln. nr 40), 1/37 40-010 9 obr. 1084 dzim. 32 obr. 1029 w Szczecinie			
INWESTOR			
Zakład Usług Komunalnych ul. Piłsudskiego 25A 71-080 Szczecin			
OBJEKT			
BULWAR PIASTOWSKI			
Tytuł rysunku: KONSTRUKCJA SEKCJI OD SZT DO S -Odcinek "TYP"			
PROJEKTOWAŁ: mgr inż. Falek Zdzisław w specjalności: inż. bud. i hydrotechniczne		SPRAWDZIŁ: inż. Henryk Słabir upr. bud. nr 1861/98/SZC w specjalności: inż. wodna	
OPRACOWAŁ:			
inż. Krzysztof Kubiak			
BRANŻA:		HYDROTECHNIKA	
FAZA:		PROJEKT BUDOWANY	
SKALA:		1:100	
DATA:		WRZESIEŃ 2006	
INSTR.		6	