



ZAKRES REMONTU OCEPU DLA ODCINKÓW :


ODCINEK "IIpI" –PRZĘKRÓJ POPRZECZNY

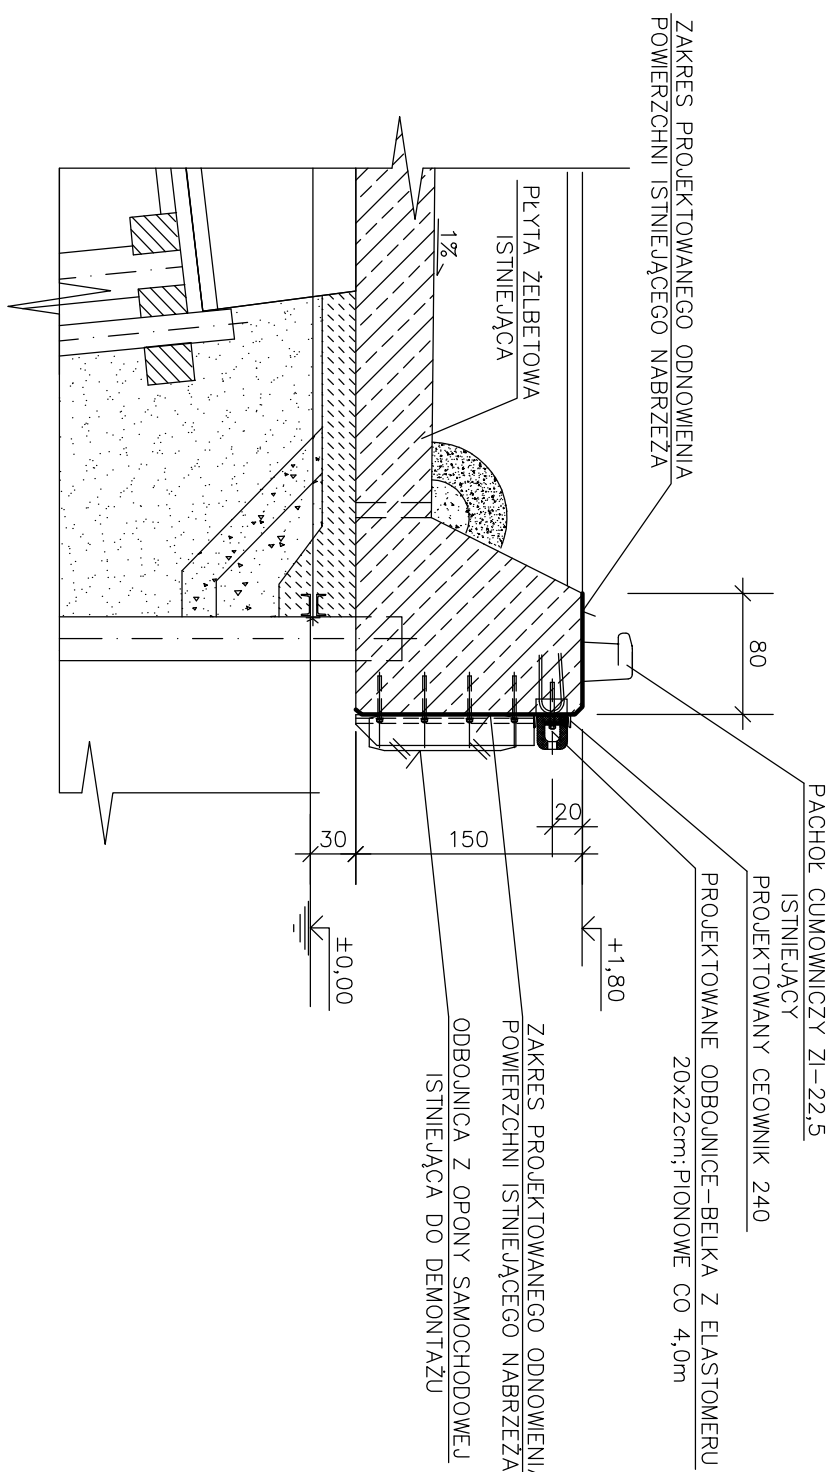


ODCINEK "IIIpI" –PRZĘKRÓJ POPRZECZNY

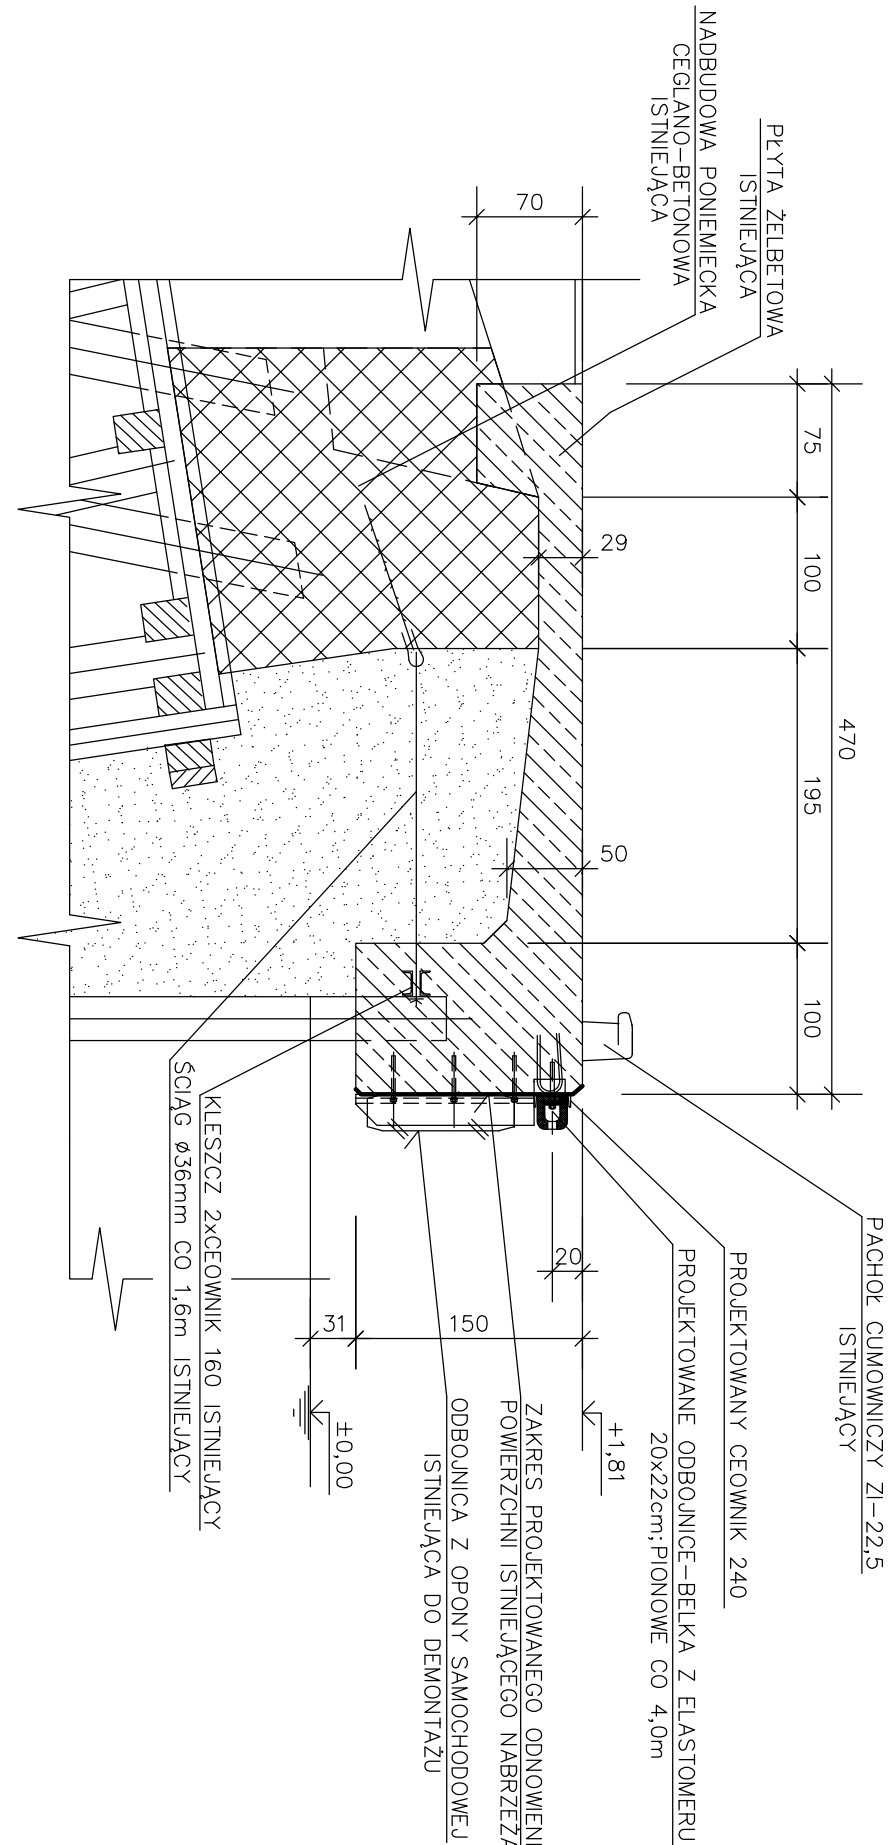


ODCINEK POMIĘDZY PÓŁNOCNYM
ZAKOŃCZENIEM ODCINKA "IIpI"
A MOSTEM "DŁUGIM" –PRZĘKRÓJ POPRZECZNY

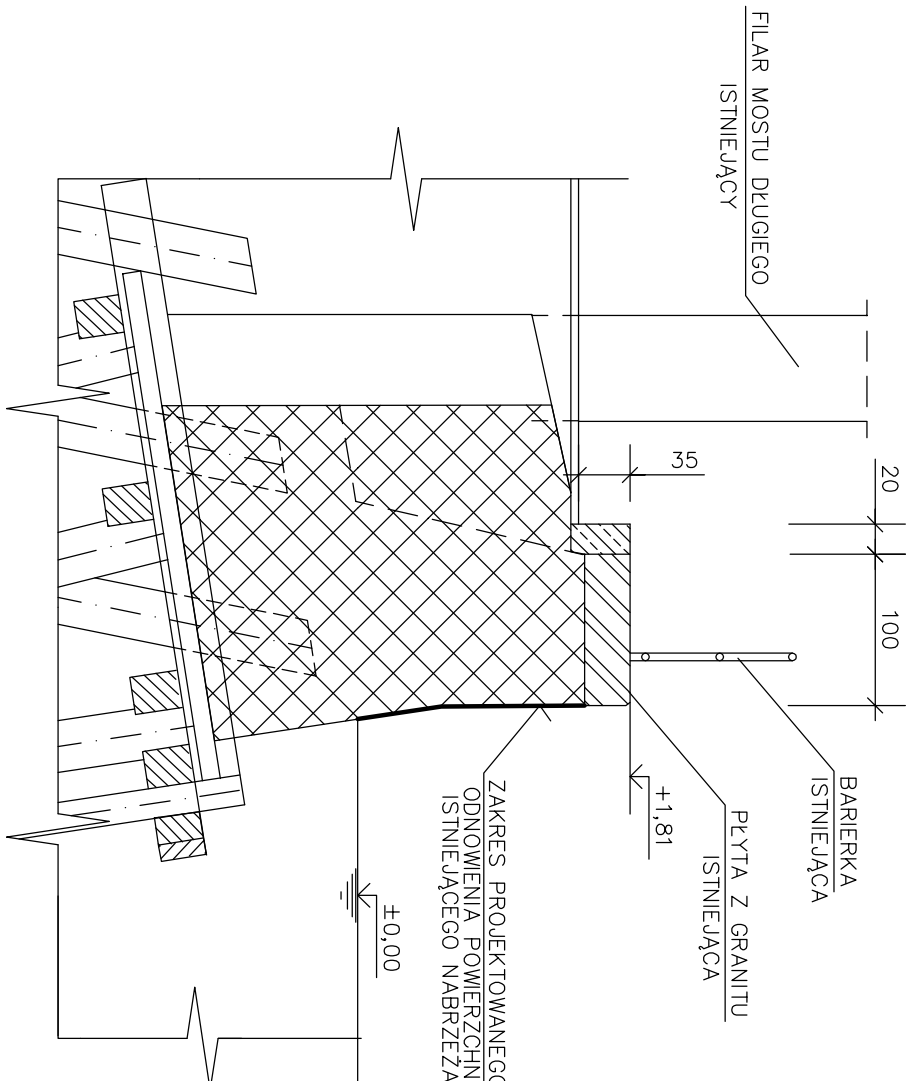

ODCINEK "VIIpI" –PRZĘKRÓJ POPRZECZNY

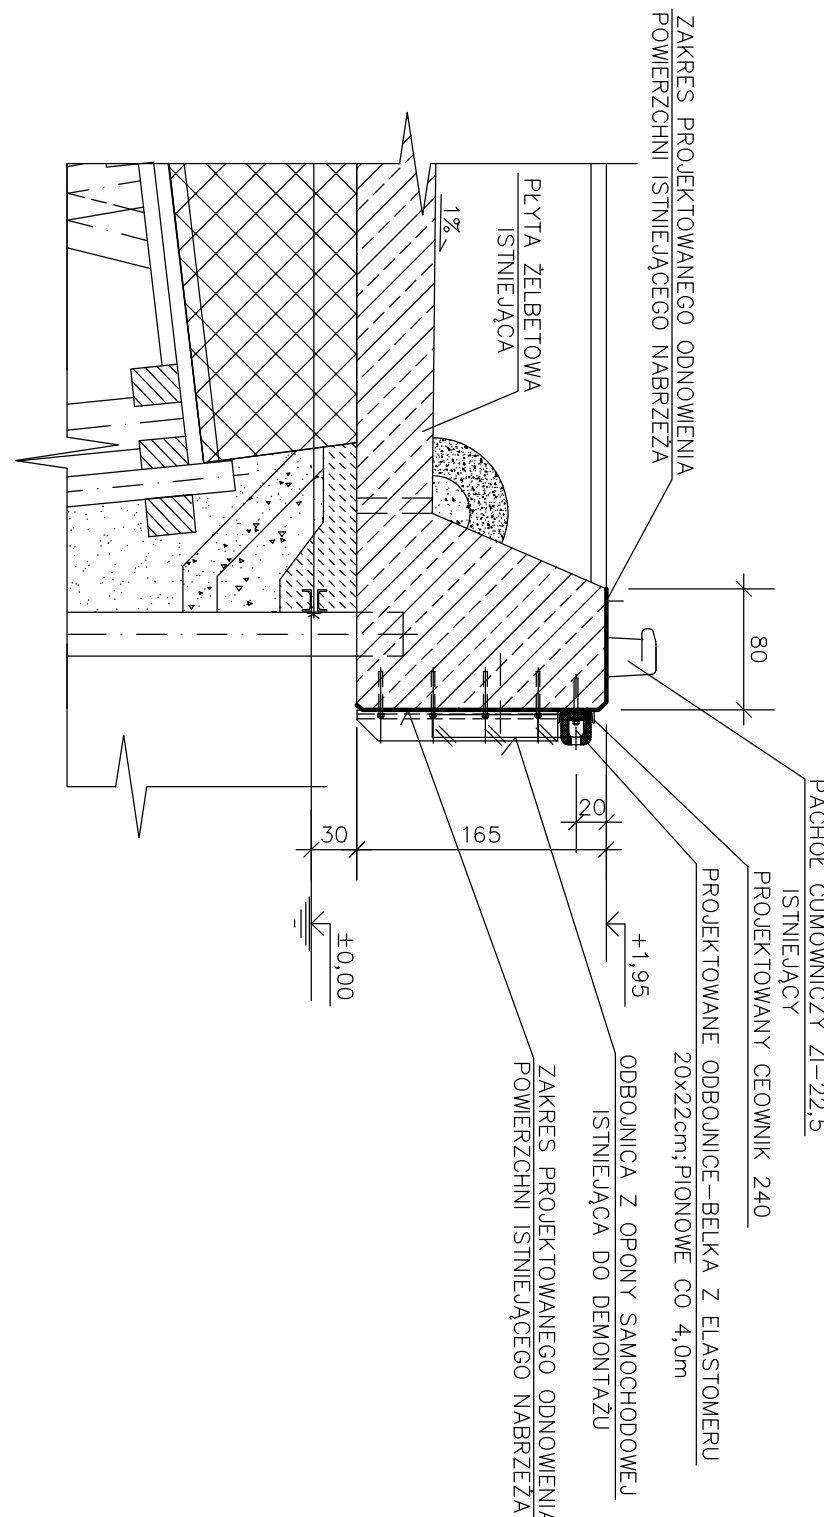

WIDOK OD STRONY WODY –WYTTCZNE

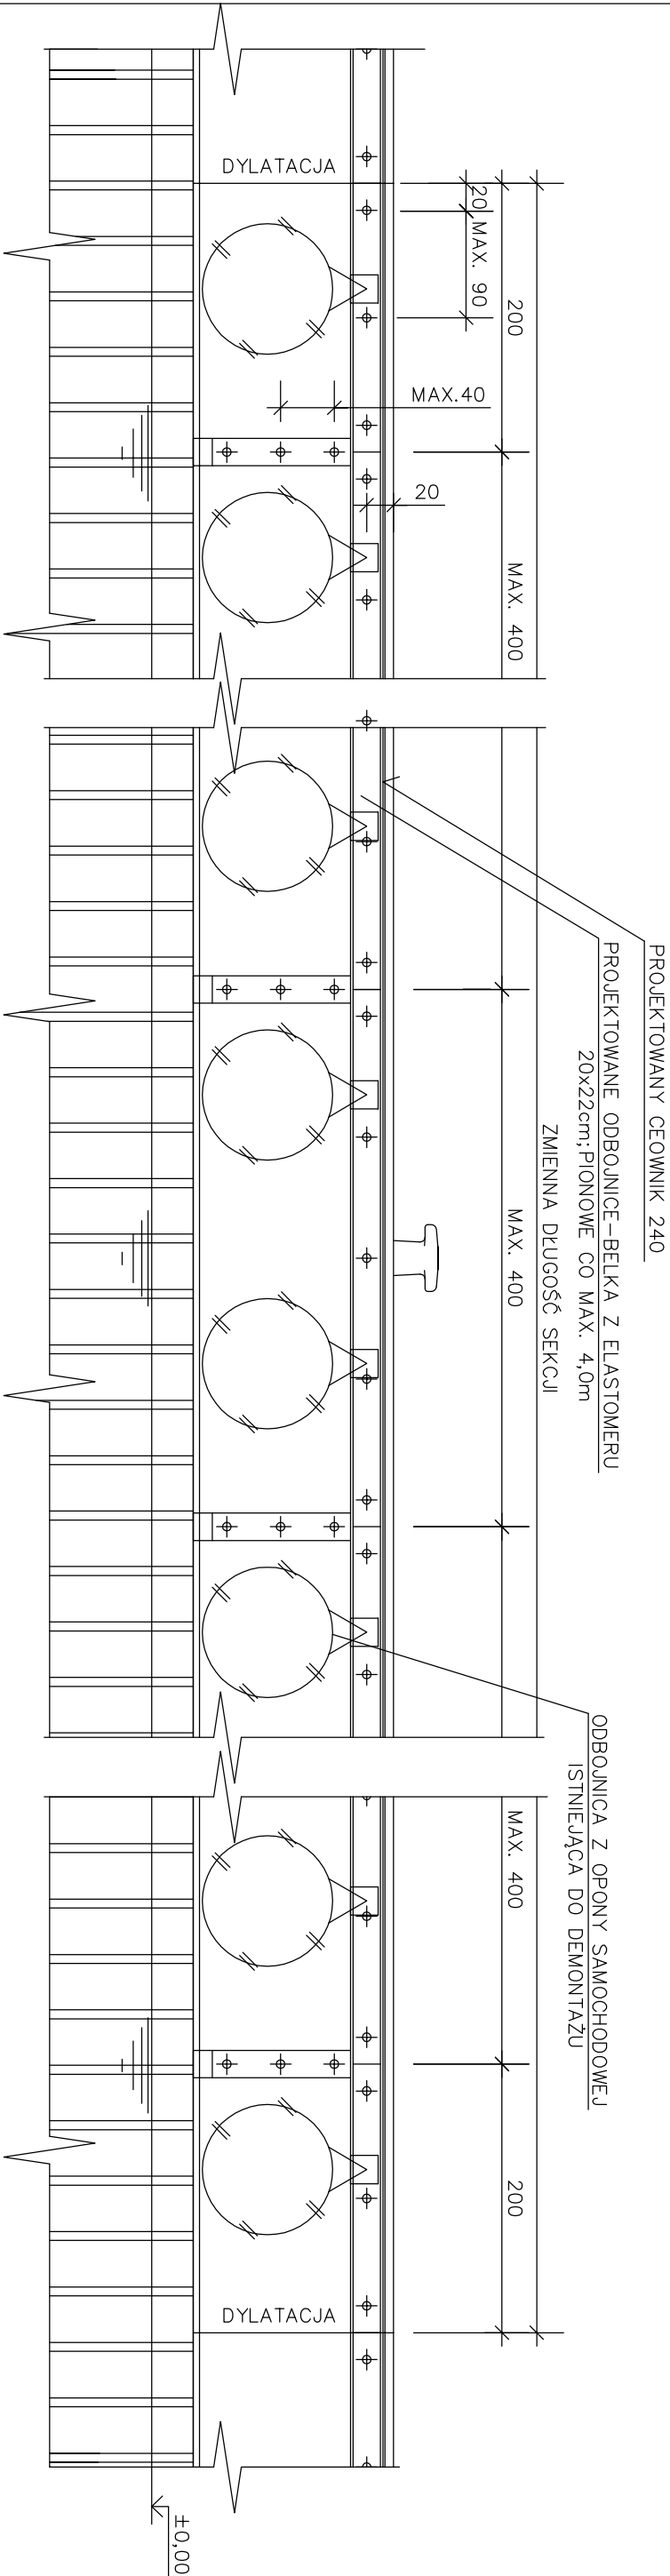

		BIURO PROJEKTOWO-INŻYNIERSKIE sp. z o.o. UL. HEYKI 19/22, 70-631 SZCZECIN TEL./FAX (091) 462 40 91	
USŁUGI PROJEKTOWE W ZAKRESIE BUDOWNICTWA HYDROTECHNICZNEGO mgr inż. Feliks Łojewski 71-276 Szczecin, ul. Reymonta 70 tel./fax (091) 48 77 815 e-mail: zsk@redan.pl		NADZORCA Remont i przebudowa nabrzeża Bulwaru Piastowskiego od odcinka od połączenia z Bulwarem Niekodrskim do Trasy Zamkowej w Szczecinie	
NADZORCA		ADRES INWESTYCJI	
INWESTOR		Bulwar Piastowski (dział 44 obr. 1037, dział 10 9 obr. 1084, dział 32 obr. 1029) w Szczecinie	
OBIEKT:		Zakład Usług Komunalnych ul. Ko. Słowia 125A 71-680 Szczecin	
TYTUŁ RYSUNKU:		BULWAR PIASTOWSKI	
ZAKRES REMONTU OCEPU ISTNIEJĄCEGO NABRZEŻA - ODCINEK "IIpI", "IIIpI", "VIIpI"		PROJEKTOWANE ODBOJNICE-BELKA Z ELASTOMERU 20x22cm; PIONOWE CO 4,0m	
PROJEKTOWAŁ:		mgr inż. Feliks Łojewski	
w specjalności: inż. wodna		mgr inż. Józef Słowik	
OPRACOWAŁ:		mgr inż. Józef Słowik	
BRAZJA:		mgr inż. Józef Słowik	
FAZA:		PROJEKT BUDOWLANY	
SKALA:		NR RYS.	
1:50		9	
DATA:		WRZESIEŃ 2006	
PROJEKT TEN JEST OCHRONIANY PRAWAMI ZAGÓNNymi I JEST WŁASNOŚCIĄ BUREA PROJEKTOWO-INŻYNIERSKIEGO		PRAWA AUTORSKIE ZASTRZEŻONE	