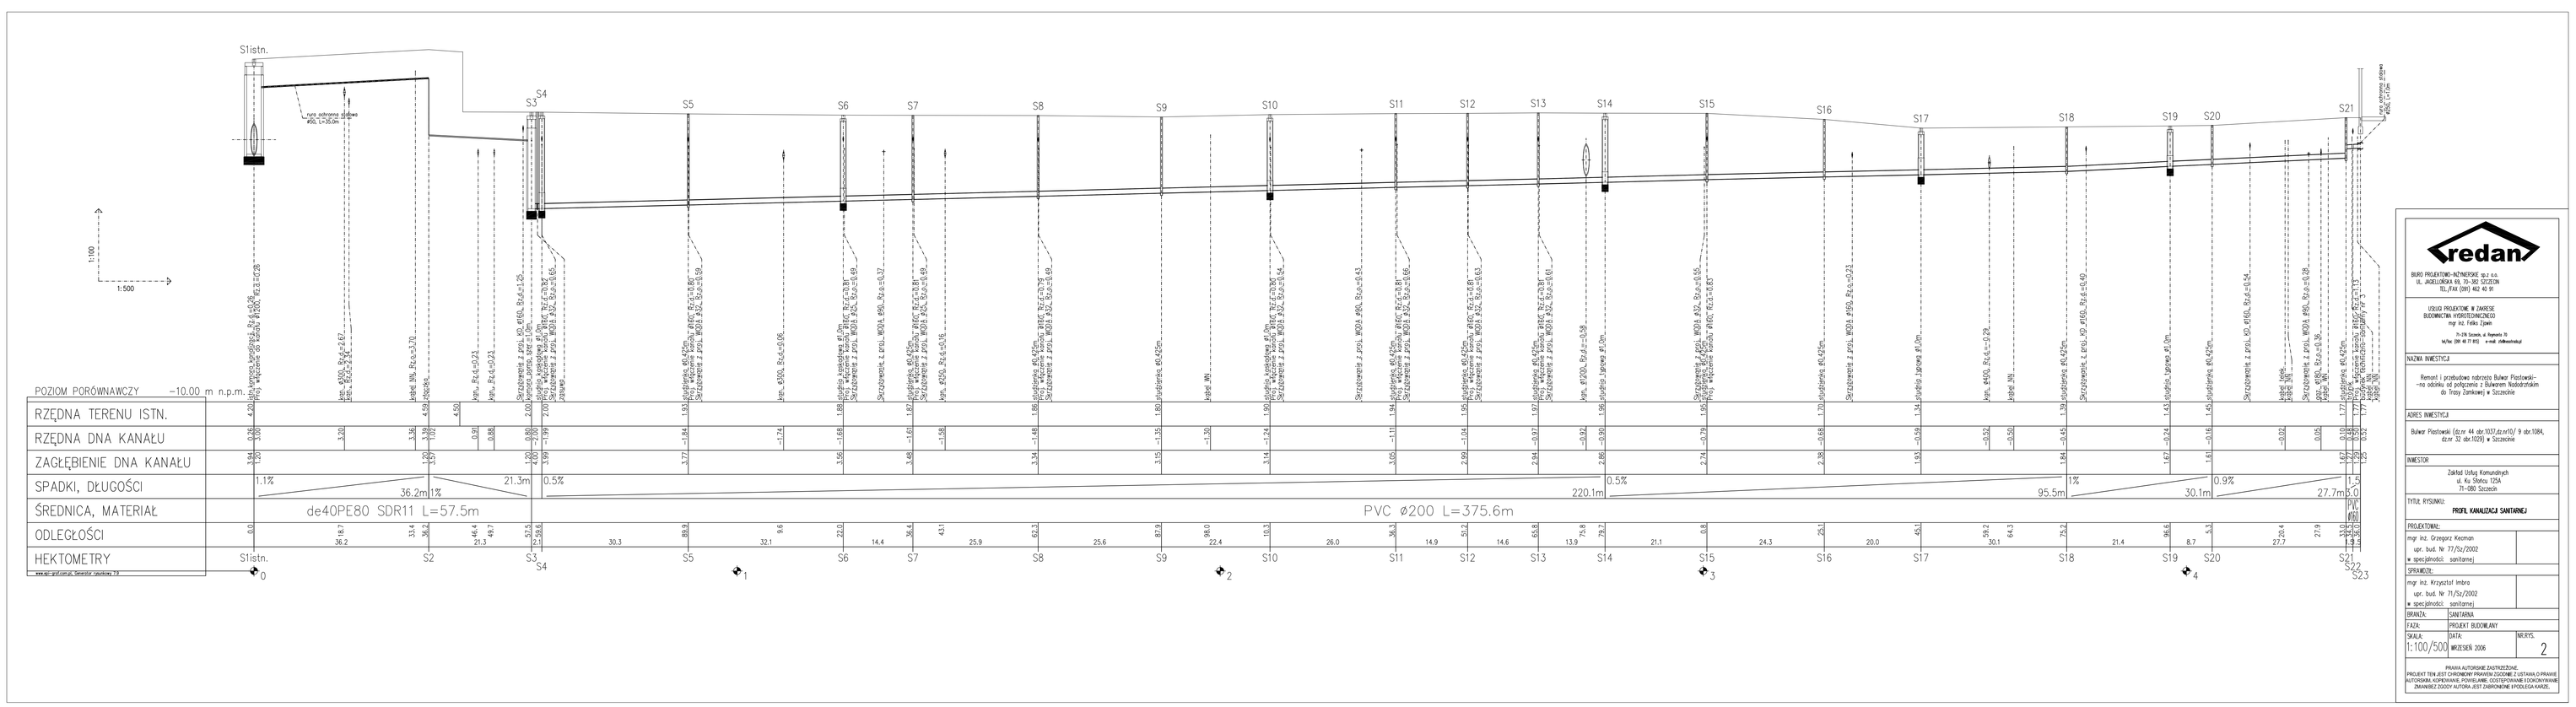

redan

BIURO PROJEKTOWO-WDROŻENIOWE sp.z o.o.
ul. JAGIELLOŃSKA 19, 70-382 SZCZECIN
TEL./FAX (091) 462 40 91

ZESPÓŁ PROJEKTOWY W ZAKRESIE
BUDOWNICTWA HYDROTECHNICZNEGO
mgr inż. Feliks Żywek

70-226 Szczecin, ul. Piastowska 70
tel/fax: (091 48 77 815) e-mail: drdbszczecin@pl

NAZWA INWESTYCJI

Remont i przebudowa odcinczo Bulwar Piastowski-
-ma odbitka od gołębnika i Bulwarem Nadodrzańskim
do Trasy Zamkowej w Szczecinie

ADRES INWESTYCJI

Bulwar Piastowski (dz.nr 44 obr.1037,dz.nr10/1 9 obr.1084,
dz.nr 32 obr.1029) w Szczecinie

INWESTOR

Zakład Usług Komunalnych
ul. Ku Słońcu 120A
71-080 Szczecin

TYTUŁ RYSUNKU: **PROFIL KANALIZACJI SANITARNEJ**

PROJEKTOWAŁ:
mgr inż. Grzegorz Kecman
upr. bud. Nr 71/Sz/2002
w specjalności sanitarnej

SPRAWDZIŁ:
mgr inż. Krzysztof Imbro
upr. bud. Nr 71/Sz/2002
w specjalności sanitarnej

BRANŻA: SANITARNA

FAZA: PROJEKT BUDOWLANY

SKALA: 1:100/500 | DATA: WRZESIEŃ 2006 | NR RYS.: 2

PRAWA AUTORSKIE ZASTRZEŻONE
PROJEKT TEN JEST PRZEDMIOTEM OCHRONY PRAWA AUTORSKIEGO. ZGODNIE Z USTAWĄ O PRAWIE AUTORSKIM I PRAWACH POKREWNYCH, POWIELANIE, ZESTAWIANIE I ZLECENIE KOPIOWANIA ZNAWARBEZ ZGODY AUTORA JEST ZABRONIONE I PODLEGA KARZE.