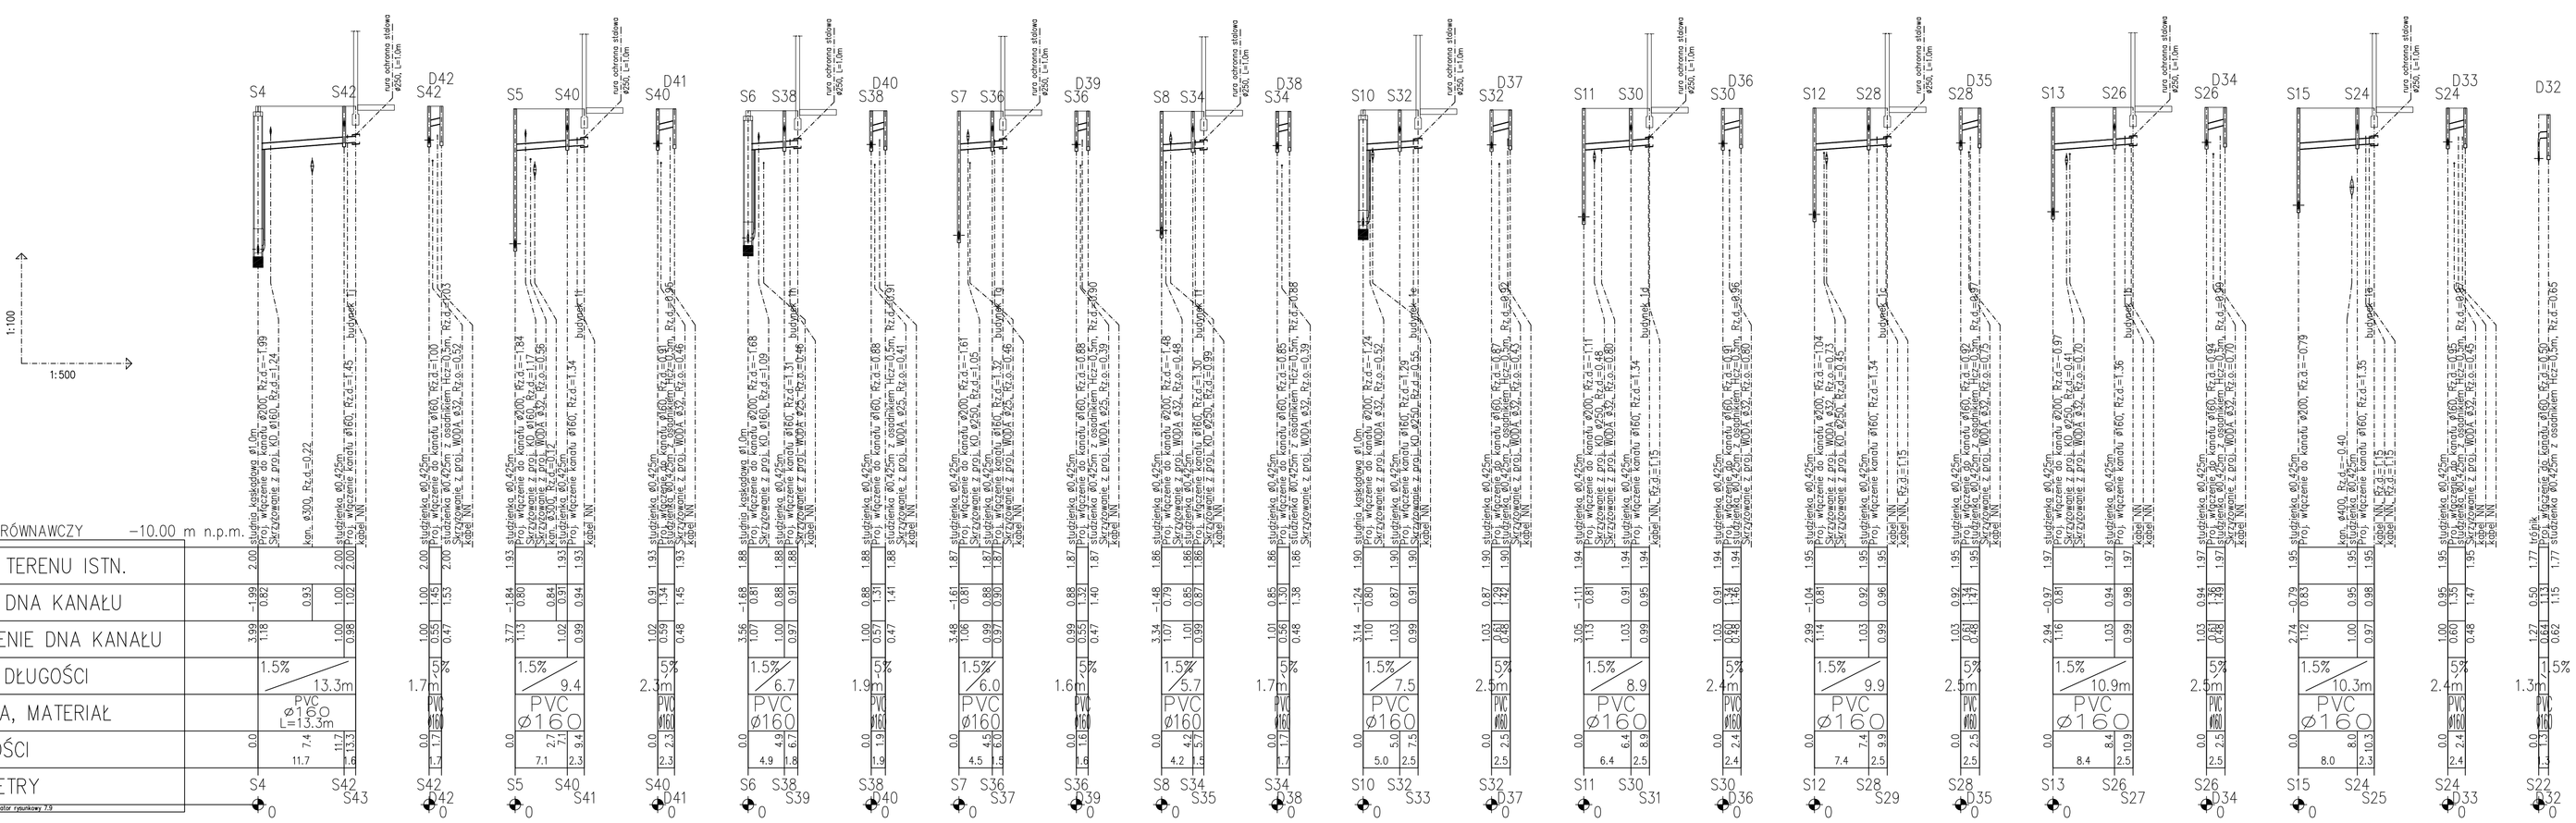

redan

BIURO PROJEKTOWO-INŻYNIERSKIE sp.z o.o.
UL. JAGIELLOŃSKA 69, 70-382 SZCZECIN
TEL./FAX (091) 462 40 91

USŁUGI PROJEKTOWE W ZAKRESIE BUDOWNICTWA HYDROTECHNICZNEGO
mgr inż. Feliks Zjwin
71-278 Szczecin, ul. Rzymska 70
tel/fax: (091 48 71 815) e-mail: zfeliks@op.pl

NAZWA INWESTYCJI

Remont i przebudowa nabrzeża Bulwar Piastowski– -na odcinku od połączenia z Bulwarem Nadodrzańskim do Trasy Zamkowej w Szczecinie

ADRES INWESTYCJI

Bulwar Piastowski (dz.nr 44 obr.1037,dz.nr10/ 9 obr.1084, dz.nr 32 obr.1029) w Szczecinie

INWESTOR

Zakład Usług Komunalnych
ul. Ku Słońcu 125A
71-080 Szczecin

TYTUŁ RYSUNKU:

PROFIL KANALIZACJI SANITARNEJ

PROJEKTOWAŁ:

mgr inż. Grzegorz Kecman
upr. bud. Nr 77/Sz/2002
w specjalności: sanitarnej

SPRAWDZIŁ:

mgr inż. Krzysztof Imbra
upr. bud. Nr 71/Sz/2002
w specjalności: sanitarnej

BRANŻA:	SANITARNA	
FAZA:	PROJEKT BUDOWLANY	
SKALA: 1:100/500	DATA: WRZESIEŃ 2006	NR RYS. 3

PRAWA AUTORSKIE ZASTRZEŻONE;
PROJEKT TEN JEST CHRONIONY PRAWEM ZGODNIE Z USTAWĄ O PRAWIE AUTORSKIM. KOPIOWANIE, POWIELANIE, DOSTĘPOWANIE I DONOSZENIE ZMIAN BEZ ZGODY AUTORA JEST ZABRONIONE I PODLEGA KARZE.