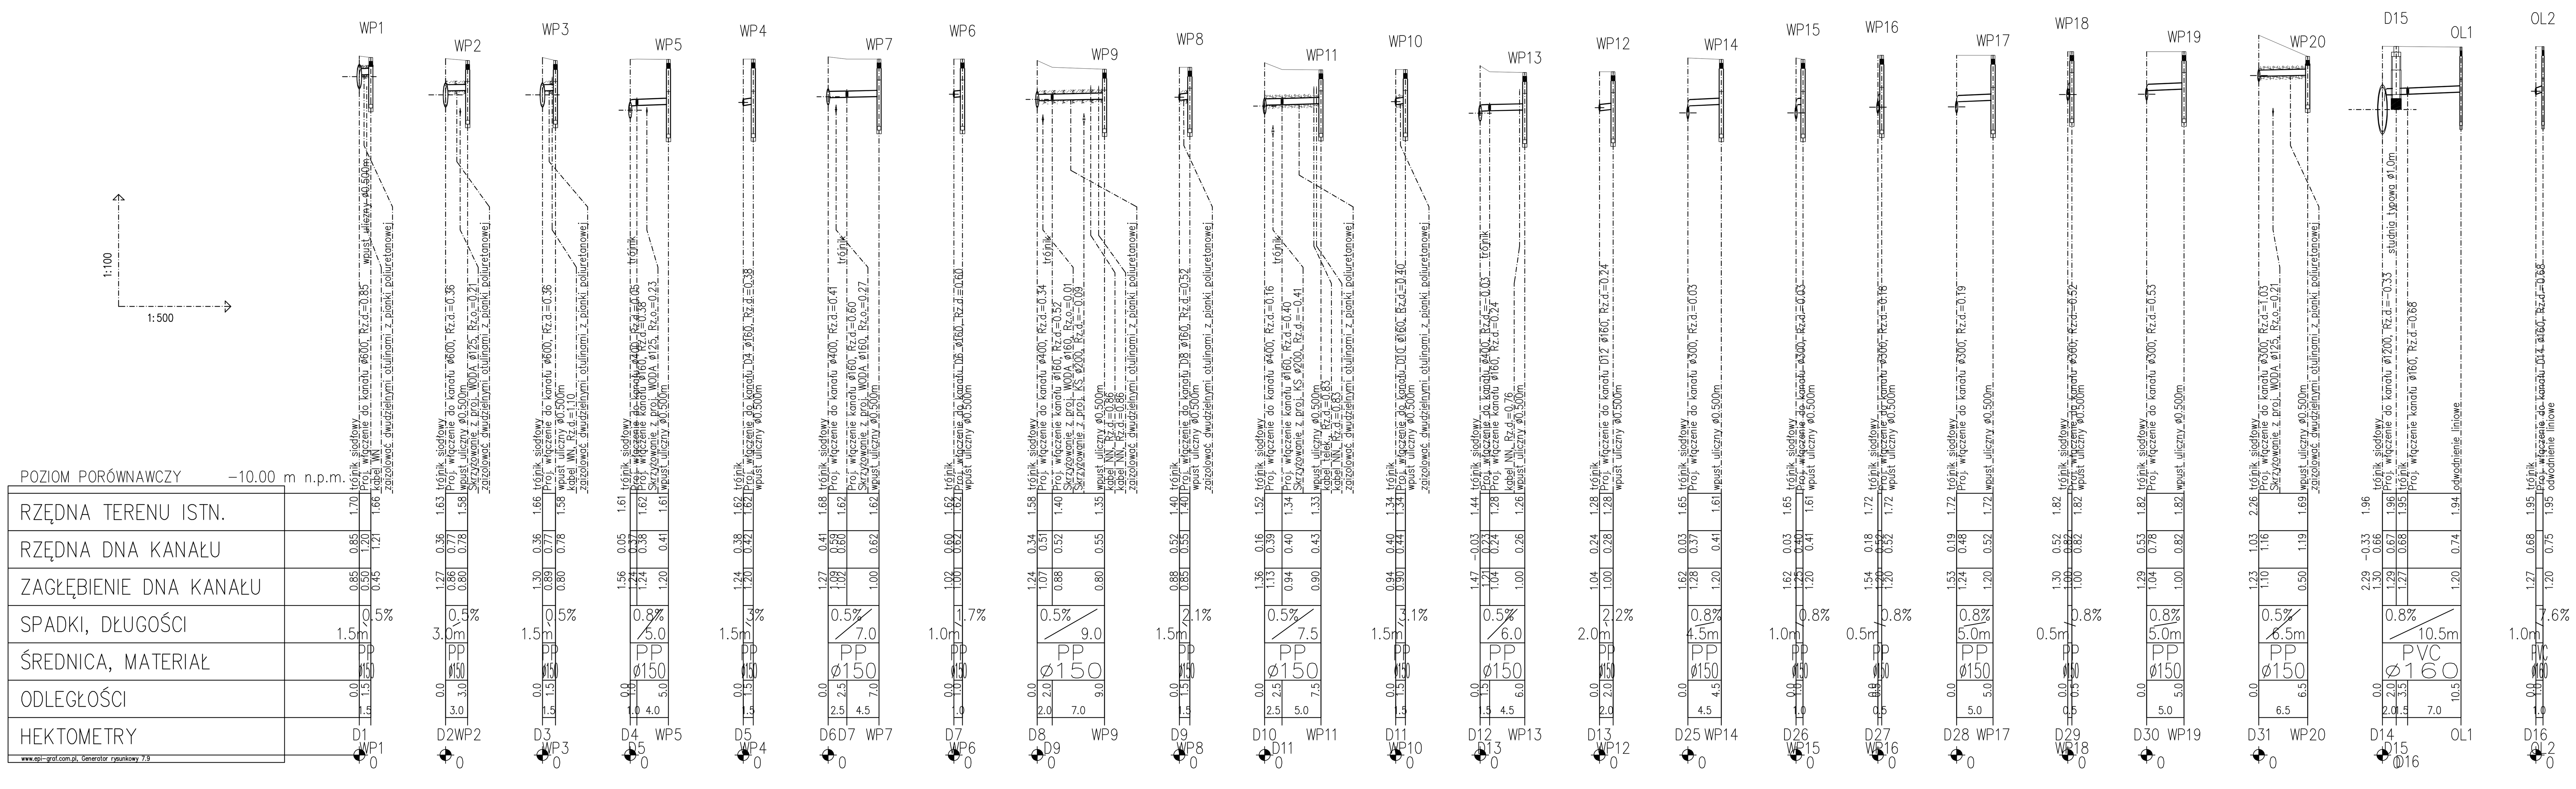

redan
BIURO PROJEKTOWO-INŻYNIERSKIE sp.z o.o.
UL. JAGIELLOŃSKA 69, 70-382 SZCZECIN
TEL./FAX (091) 462 40 91

USŁUGI PROJEKTOWE W ZAKRESIE
BUDOWNICTWA HYDROTECHNICZNEGO
mgr inż. Feliks Zjawin
71-276 Szczecin, ul. Reymonta 70
tel/fax: (091 48 77 815) e-mail: zfx@nesotrada.pl

NAZWA INWESTYCJI	Remont i przebudowa nabrzeża Bulwar Piastowski–na odcinku od połączenia z Bulwarem Nadodrzńskim do Trasy Zamkowej w Szczecinie
ADRES INWESTYCJI	Bulwar Piastowski (dz.nr 44 obr.1037,dz.nr10/ 9 obr.1084, dz.nr 32 obr.1029) w Szczecinie
INWESTOR	Zakład Usług Komunalnych, ul. Ku Słońcu 125A, 71-080 Szczecin
TYTUŁ RYSUNKU:	**PROFIL KANALIZACJI DESZCZOWEJ**
PROJEKTOWAŁ:	mgr inż. Grzegorz Kecman, upr. bud. Nr 77/Sz/2002, w specjalności: sanitarnej
SPRAWDZIŁ:	mgr inż. Krzysztof Imbra, upr. bud. Nr 71/Sz/2002, w specjalności: sanitarnej
BRANŻA:	SANITARNA
FAZA:	PROJEKT BUDOWLANY
SKALA: 1:100/500	DATA: WRZESIEŃ 2006 — NR.RYS. 4

PRAWA AUTORSKIE ZASTRZEŻONE.
PROJEKT TEN JEST CHRONIONY PRAWEM ZGODNIE Z USTAWĄ O PRAWIE AUTORSKIM. KOPIOWANIE, POWIELANIE, ODSTĘPOWANIE I DOKONYWANIE ZMIAN BEZ ZGODY AUTORA JEST ZABRONIONE I PODLEGA KARZE.