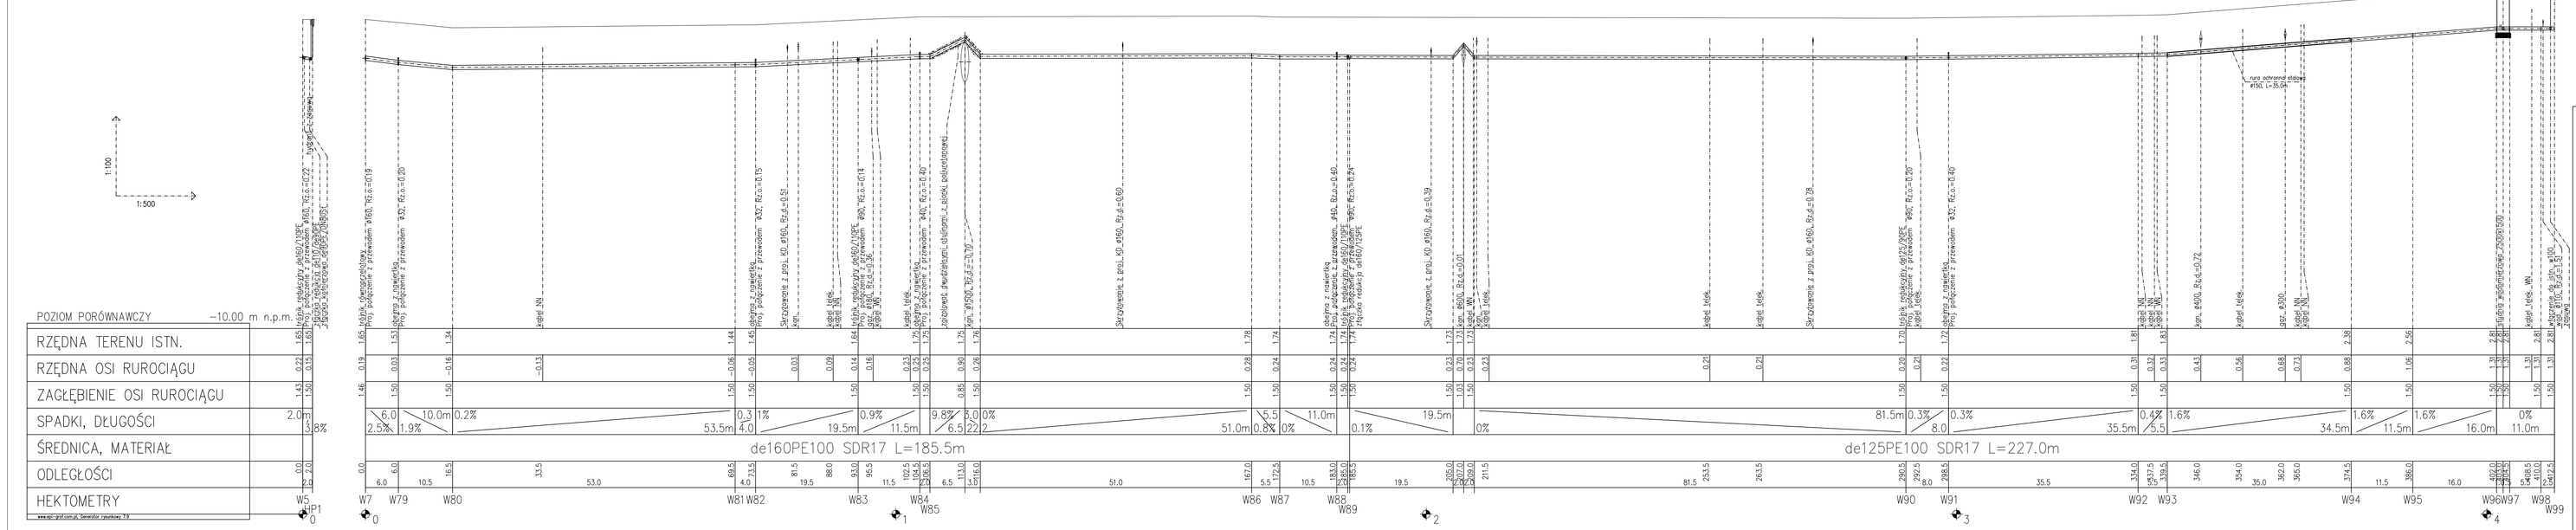

BIURO PROJEKTOWO-WDROWSKIE sp.z o.o.
ul. JAGIELLOŃSKA 69, 70-382 SZCZECIN
TEL./FAX (091) 462 40 91

USŁUGI PROJEKTOWE W ZAKRESIE
BUDOWNICTWA HYDROTECHNICZNEGO
mgr inż. Feliks Cywin
71-274 Szczecin, ul. Rybacka 19
tel/fax 091 48 17 893 e-mail: cfeliks@op.pl

NAZWA INWESTYCJI

Remont i przebudowa nabrzeża Bulwar Piastowski-
-na odcinku od połączenia z Bulwarem Nadodrzańskim
do Trasy Zamkowej w Szczecinie

ADRES INWESTYCJI

Bulwar Piastowski (dz.nr 44 obr.1037,dz.nr102/ 9 obr.1084,
dz.nr 32 obr.1029) w Szczecinie

INWESTOR

Zakład Usług Komunalnych
ul. Ku Słońcu 125A
71-080 Szczecin

TYTUŁ RYSUNKU:

PROFIL WODOCIĄGU

PROJEKTOWAŁ:

mgr inż. Grzegorz Kocman upr. bud. Nr 71/Sz/2002 ● specjalność: sanitarna	

SPRAWDZIŁ:

mgr inż. Krzysztof Imbro upr. bud. Nr 71/Sz/2002 ● specjalność: sanitarna	

BRANŻA:	SANITARNA
FAZA:	PROJEKT BUDOWLANY
SKALA: 1:100/500	DATA: WRZESIEŃ 2006
NR RYS.	7

PRAWA AUTORSKIE ZASTRZEŻONE
PROJEKT TEN JEST CHRONIONY PRAWEM DOZWOLONEGO UŻYTKU O PRAWIE AUTORSKIM, KOPIOWANIE, POWIELANIE, ODSTĘPOWANIE I ODKONSTRUOWANIE ZNAKIEREDZIOBY AUTORA JEST ZABRONIONE I PODLEGA KARZE.